


PLANIMETRIA GENERALE 1: 1000



PARTICOLARE DETTAGLIO 1:200

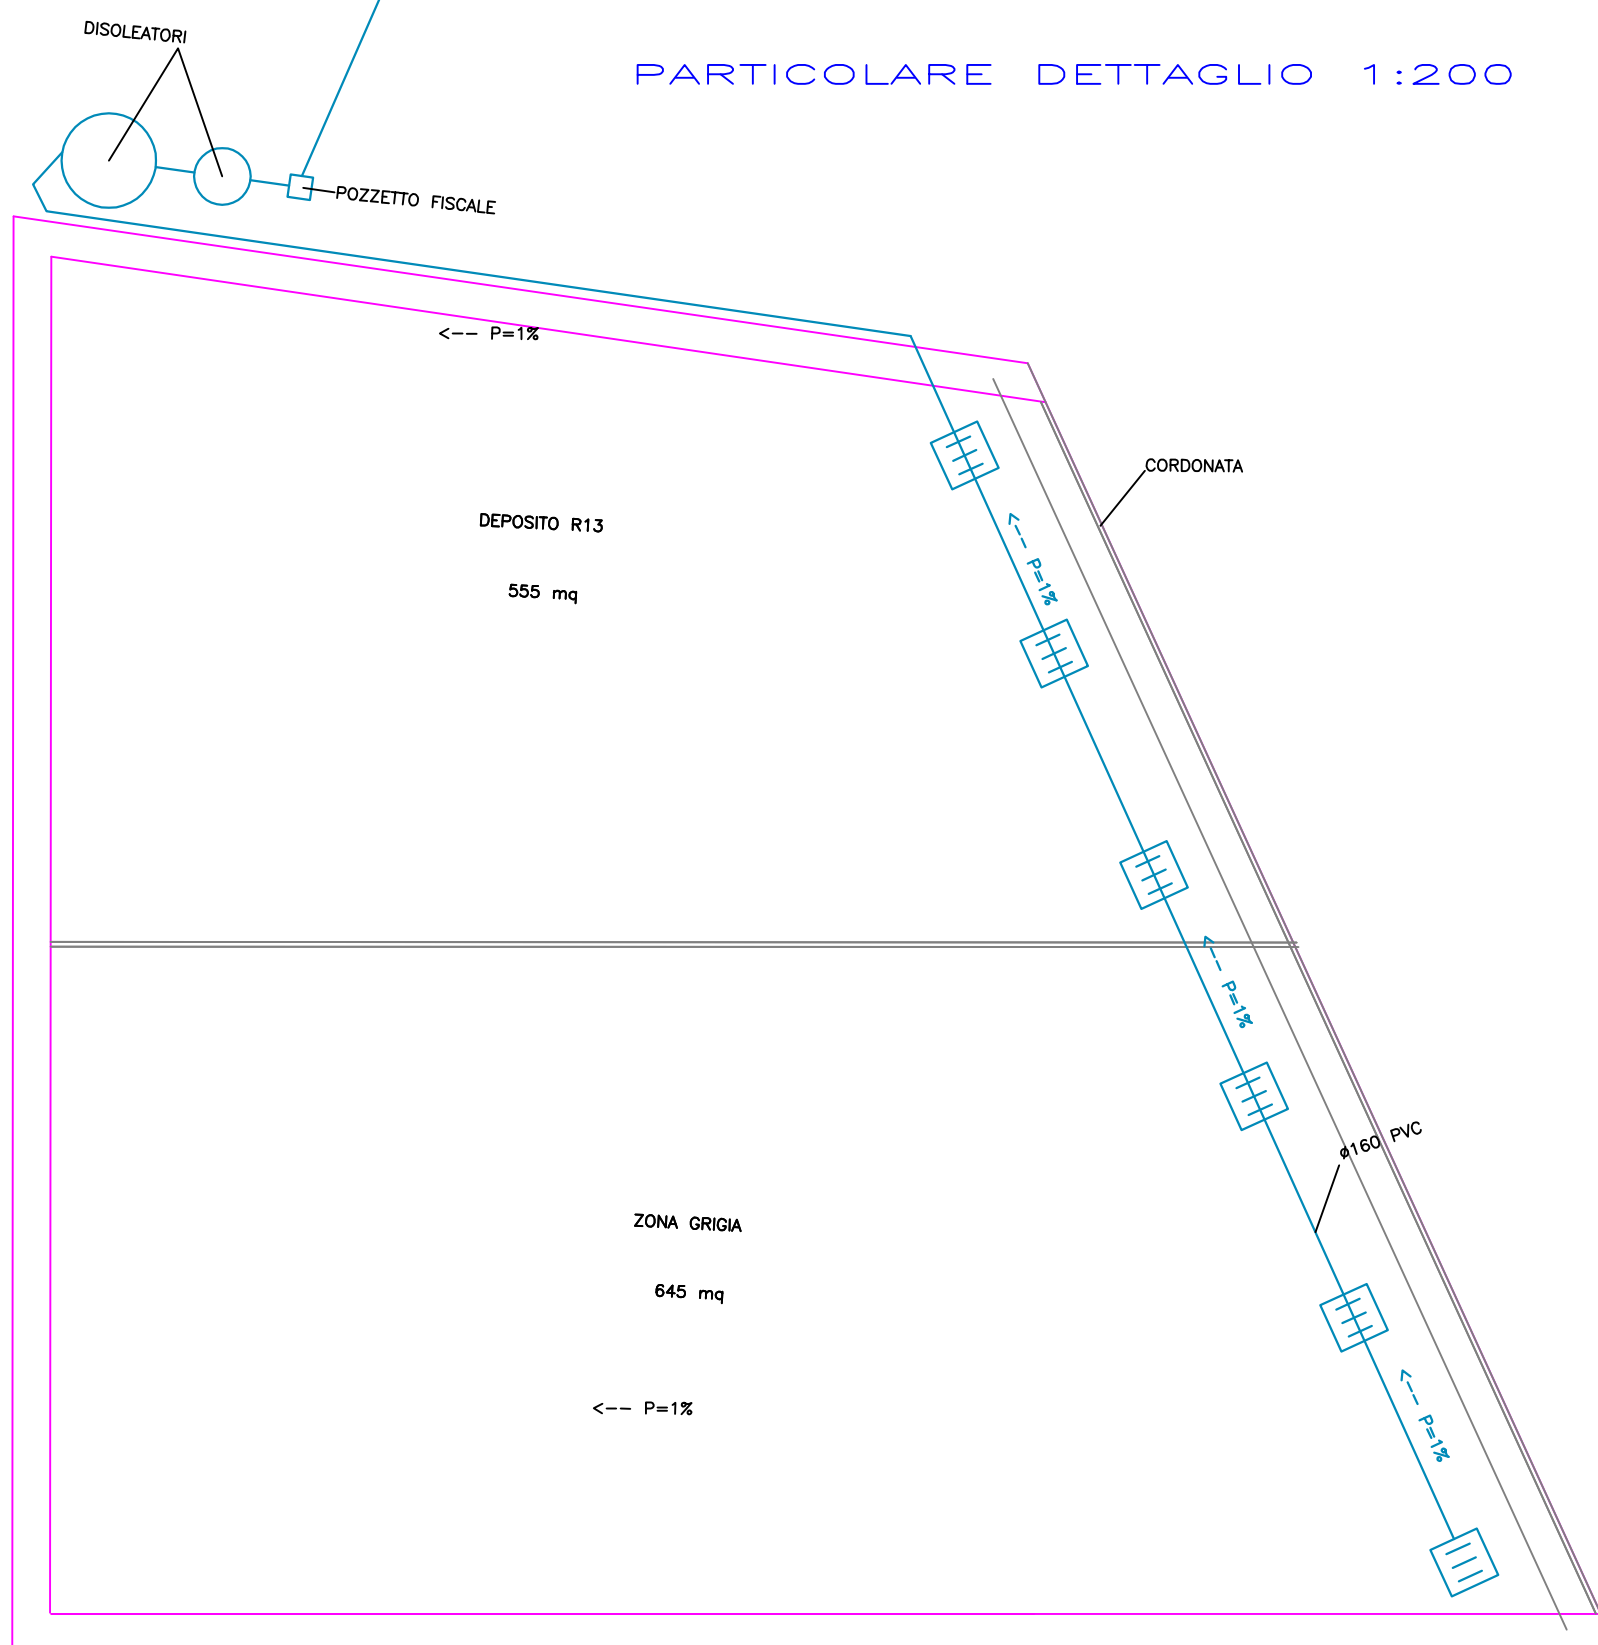

<p>Geometra ANDRIOLLO Angelo c.f. NDR NGL 57726 27001 - p. IVA 03169080268</p>		<p>Architetto FIORAVANZO Valter Luigi c.f. FRV VTR 67728 A703R - p. IVA 02517140246</p>	
<p>36060 Romano d'Ezzelino (VI) - Via Isonzo, 15 tel. 0424/510585 - fax 0424/390946 - e-mail af.isonzo@fiscalinet.it</p>			
<p>Comune di ROMANO D'EZZELINO</p>		<p>Provincia di VICENZA</p>	
<p>TAVOLA: 4 layout scarichi</p>	<p>OGGETTO: VERIFICA DI ASSOGGETTABILITA' IMPIANTO DI RECUPERO RIFIUTI INERTI NON PERICOLOSI</p>		
<p>SCALA: 1 : 1000 - 1 : 200</p>	<p>ELABORATO: Particolari schema scarico e disoleatori</p>		
<p>COMMITTENTI: FARRONATO ECOGEA s.r.l.</p>		<p>PROGETTISTA:</p>	
			<p>DATA:</p>