


**PLANIMETRIA D'INTERVENTO
LAYOUT CANTIERE**
SCALA 1:500

-  EDIFICI ATTUALMENTE ESISTENTI DISABITATI E/O IN STATO DI ABBANDONO
-  LIMITE PROPRIETA': Immobiliare F.D.B. S.a.s., Dalla Barba Renato e Dalla Barba Stefano
-  AREE IN DISPONIBILITA' DI ALTRA PROPRIETA': Immobiliare L.O.D. srl

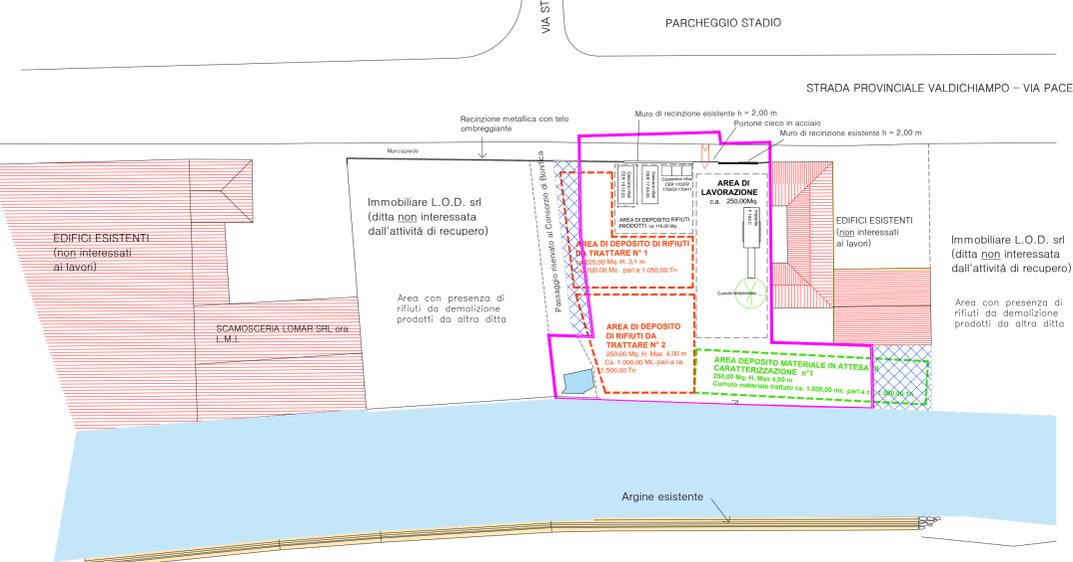

MODALITA' GESTIONALE DELL'IMPIANTO:


I rifiuti presenti nell' " AREA DI DEPOSITO DI RIFIUTI DA TRATTARE N°1 " una volta trattati saranno depositati nell'area presso il fiume denominata "AREA DEPOSITO MATERIALE IN ATTESA DI CARATTERIZZAZIONE N°1"

I rifiuti presenti nell' " AREA DI DEPOSITO DI RIFIUTI DA TRATTARE N° 2 " una volta trattati saranno depositati nell' AREA DI DEPOSITO MATERIALE IN ATTESA DI CARATTERIZZAZIONE N°1 fino al riempimento, poi nell' area stessa liberata dal trattamento che diverrà "AREA DEPOSITO MATERIALE IN ATTESA DI CARATTERIZZAZIONE N°2"

Una volta raggiunto il riempimento dell' AREA DI DEPOSITO MATERIALE IN ATTESA DI CARATTERIZZAZIONE N°1 di 1.000 mc, si procede alle analisi di verifica delle caratteristiche delle materie prime secondarie, come da "PROGRAMMA DI CONTROLLO". A verifica eseguita, l'area diventa "DEPOSITO DI M.P.S. IN ATTESA DI UTILIZZO IN SITO". Il materiale M.P.S. sarà utilizzato per la formazione del riempimento del muro spondale, e per il livellamento dell'area.

Una volta raggiunto il riempimento dell' AREA DI DEPOSITO MATERIALE IN ATTESA DI CARATTERIZZAZIONE N° 2 di 700 mc, si procede alle analisi di verifica delle caratteristiche delle materie prime secondarie, come da "PROGRAMMA DI CONTROLLO". A verifica eseguita, l'area diventa "DEPOSITO DI M.P.S. IN ATTESA DI UTILIZZO IN SITO E ALL'ESTERNO". Il materiale M.P.S. sarà utilizzato per la formazione del riempimento del muro spondale, e per il livellamento dell'area. L'eccedenza rimarrà a cumulo in attesa di riutilizzo in altro cantiere da parte della proprietà Immobiliare F.D.B. srl.

PROFILI E SEZIONI PRE-DEMOLIZIONI E DI PROGETTO
ESTRATTO DA TAVOLA 3a del 28/04/2016 – Progettista: Arch. Sara Anna Forti
SCALE VARIE

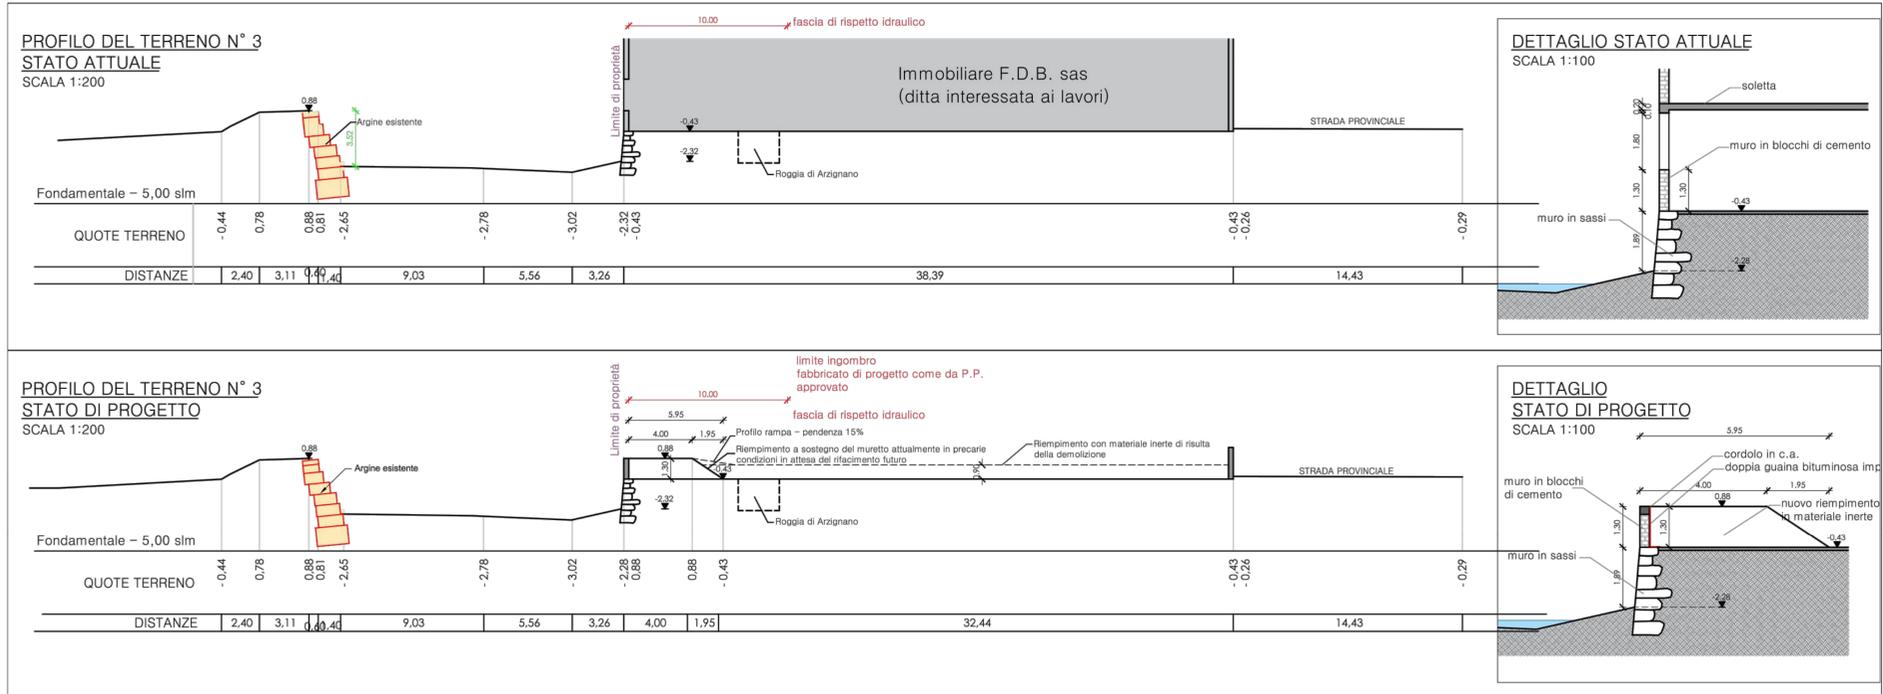

GIARA
REGIONE VENETO PROVINCIA DI VICENZA
COMUNE DI CHIAMPO
PROGETTO DI SVOLGIMENTO CAMPAGNA MOBILE DI IMPIANTO RECUPERO RIFIUTI NON PERICOLOSI PRESSO IL CANTIERE DI DEMOLIZIONE IN VIA PACE 104, COMUNE DI CHIAMPO PROPRIETA' IMMOBILIARE F.D.B. SAS
Richiedente:
FURGONI CAV. EUGENIO srl

TITOLO TAVOLA: **PLANIMETRIA D'INTERVENTO E LAYOUT IMPIANTO con sezioni e schemi di progetto autorizzato**
ELABORATO: **3**
DATA: **1 dicembre 2017**
SCALA: **VARIE**


STUDIO DI PROGETTAZIONE:
GIARA
GIARA ENGINEERING S.R.L.
GEOLOGIA INGEGNERIA AMBIENTE
Via Pucconi n° 10 - 36100 VICENZA
Tel. 0444960757 Fax 961408
Email: giaraeng@gmail.com
PEC: giaraeng@pec.it

RICHIEDENTE:
Furgoni Cav. Eugenio S.r.l.
Via Roma n.27
36070 CRESPIADORO (VI)
P.IVA C.F. 0196360245
Tel. 0444/429032

PROGETTISTI:
dott. Giuseppe Franco Darteni geologo
ing. Piero Darteni ingegnere
dott. Michele Bonetti dottore forestale


DATA:	REVISIONE:	DESCRIZIONE:
1 dicembre 2017	Prima emissione	Progetto campagna mobile

**PLANIMETRIA D'INTERVENTO
STATO ATTUALE CON TIPOLOGIA DI EDIFICI**
SCALA 1:1000

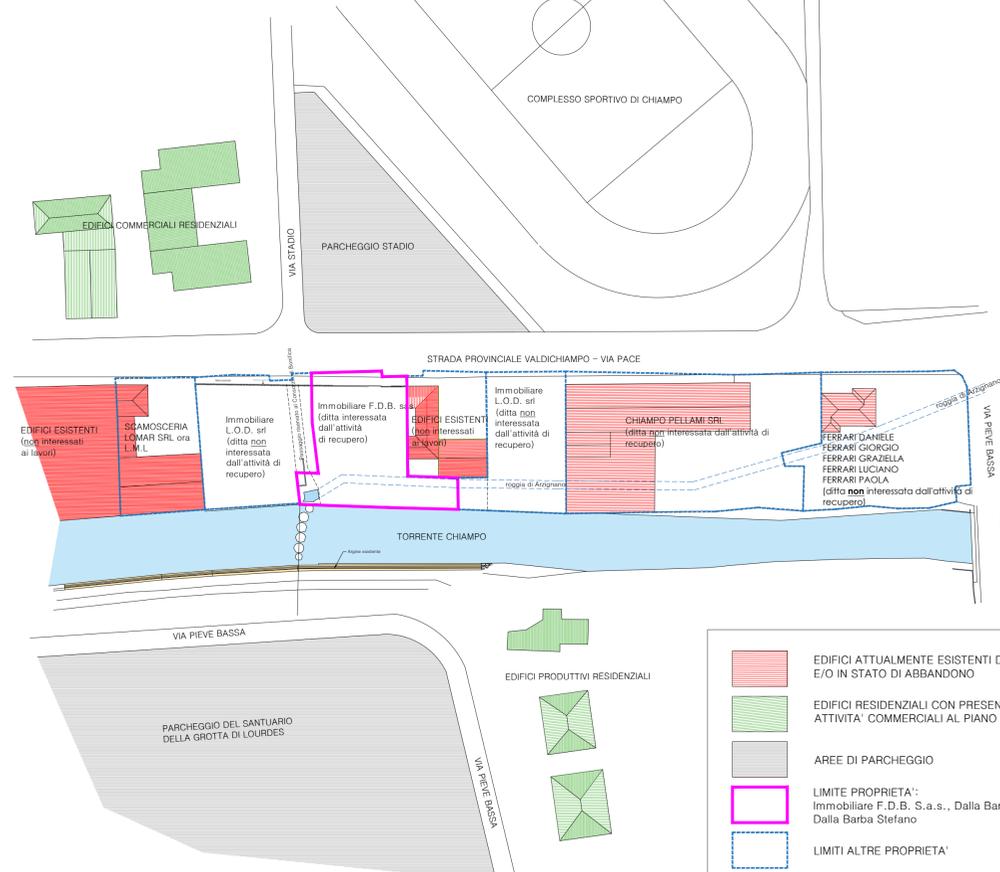


-  LIMITE PROPRIETA': Immobiliare F.D.B. S.a.s., Dalla Barba Renato e Dalla Barba Stefano
-  EDIFICI ATTUALMENTE ESISTENTI DISABITATI E/O IN STATO DI ABBANDONO
-  EDIFICI IN PROPRIETA' F.D.B. S.a.s. OGGETTO DI DEMOLIZIONE
-  AREA DI CANTIERE DELLA CAMPAGNA CON IMPIANTO MOBILE FURGONI SRL 1.520,00 Mg.
-  AREE IN DISPONIBILITA' DI ALTRA PROPRIETA': Immobiliare L.O.D. srl
-  RIEMPIMENTO A TERGO DEL MURO DI SPONDA Nulla Osta Idraulico Genio Civile Vicenza n. 253158 del 29/06/2016
-  LIVELLAMENTO AREA PROPRIETA' F.D.B. srl

**PLANIMETRIA D'INTERVENTO
STATO PRE DEMOLIZIONI**
SCALA 1:500

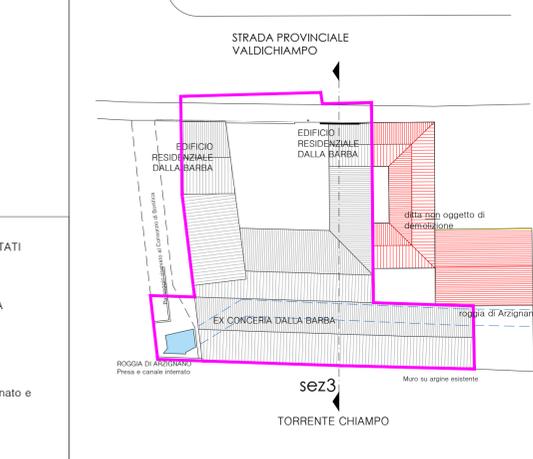

**PLANIMETRIA D'INTERVENTO
STATO ATTUALE**
SCALA 1:500

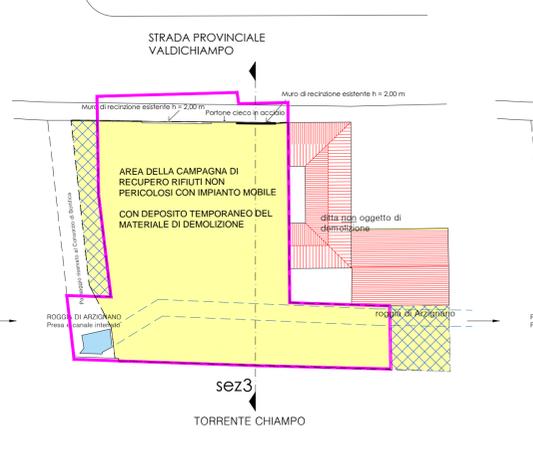

**PLANIMETRIA D'INTERVENTO
STATO DI PROGETTO**
SCALA 1:500

