


COMUNE DI CORNEDO VIC.		PROVINCIA DI VICENZA	
DITTA GALVANOPLASTICA s.r.l.			
Proprietà: RF s.r.l. con sede in Varese			
tipologia di progetto	dati catastali comune di Cornedo foglio 26, mapp. 74-178	scala 1:250 - 1:100	data LUGLIO 2017
tav. n. <b>unica</b>	titolo planimetria dell'approvvigionamento idrico e distribuzione idrica, reti fognane e schema di smaltimento		
architetto <b>Giancarlo Zantonello</b> 857 Ordine degli Architetti della provincia di Vicenza Via Fincare 3 - Muzzolon, 36073 Cornedo (VI) tel. e fax 0445/431274 E_mail arch.zantonello@interplanet.it		il progettista    il proprietario	

SCHEMA LINEA DI LAVORAZIONE CROMATURA E SMALTIMENTO scala 1:100

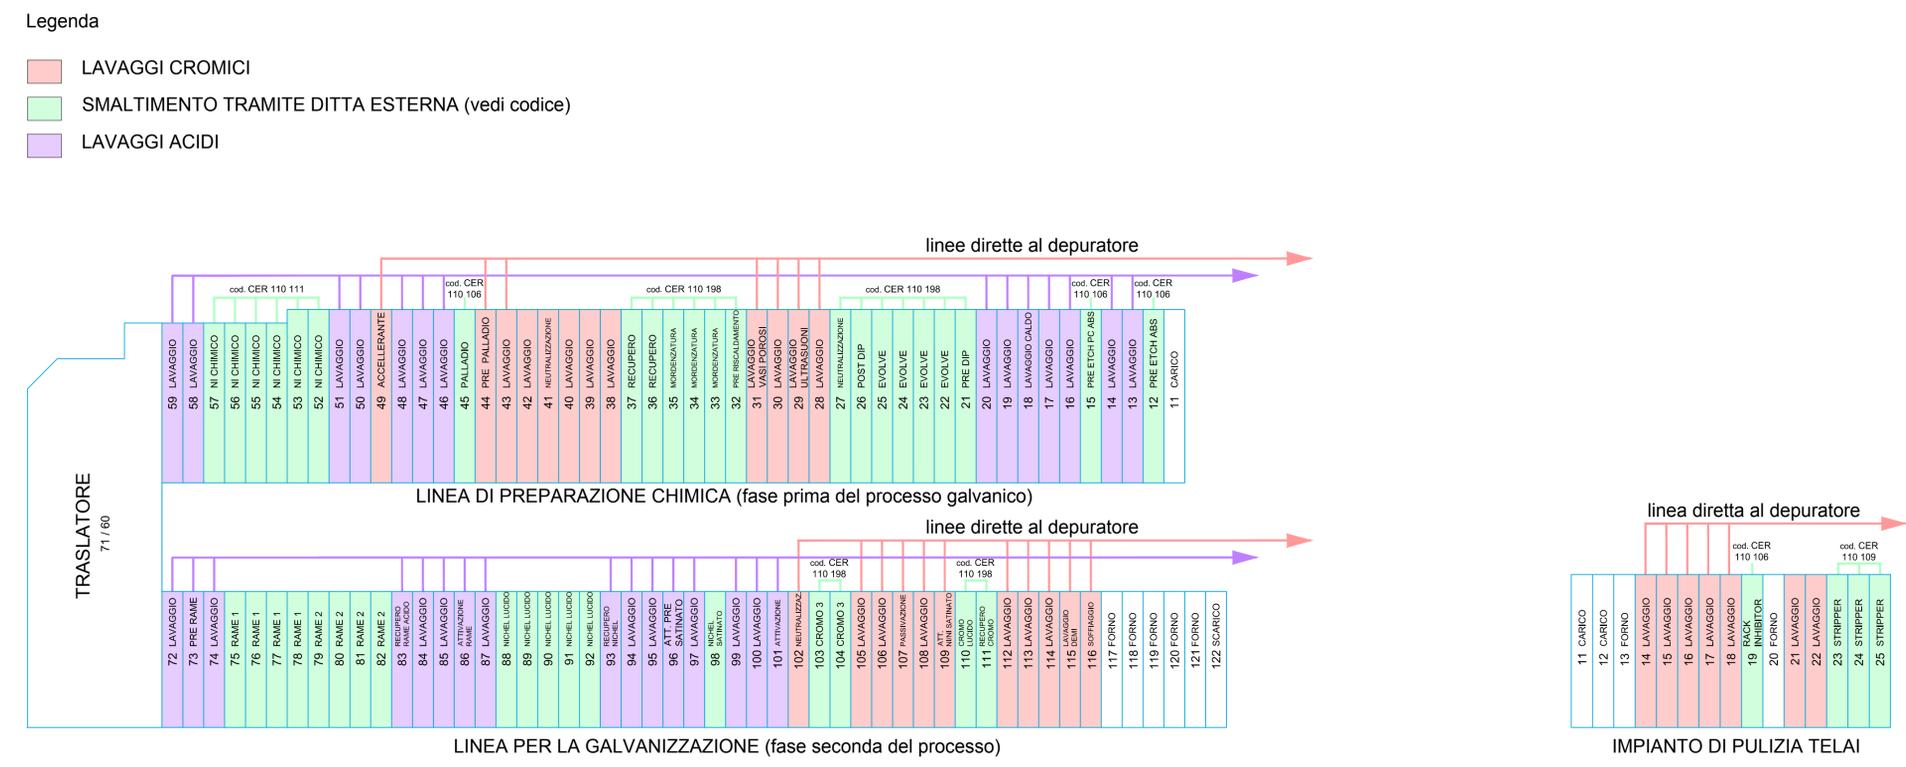

72 LAVAGGIO	73 PRE RAME	74 LAVAGGIO	75 RAME 1	76 RAME 1	77 RAME 1	78 RAME 1	79 RAME 2	80 RAME 2	81 RAME 2	82 RAME 2	83 RAME 2	84 LAVAGGIO	85 LAVAGGIO	86 RAME	87 LAVAGGIO	88 NICHEL LIQ	89 NICHEL LIQ	90 NICHEL LIQ	91 NICHEL LIQ	92 NICHEL LIQ	93 NICHEL LIQ	94 LAVAGGIO	95 LAVAGGIO	96 ATT PRE	97 SATINATO	98 NICHEL LIQ	99 LAVAGGIO	100 LAVAGGIO	101 ATTIVAZIONE	102 NEUTRALIZZAZIONE	103 CROMO 3	104 CROMO 3	105 LAVAGGIO	106 LAVAGGIO	107 PASIVAZIONE	108 LAVAGGIO	109 NINE SATINATO	110 NINE SATINATO	111 RECUPERO LIQ	112 LAVAGGIO	113 LAVAGGIO	114 LAVAGGIO	115 DEFI	116 SOPRINTRO	117 FORNO	118 FORNO	119 FORNO	120 FORNO	121 FORNO	122 SCARICO
-------------	-------------	-------------	-----------	-----------	-----------	-----------	-----------	-----------	-----------	-----------	-----------	-------------	-------------	---------	-------------	---------------	---------------	---------------	---------------	---------------	---------------	-------------	-------------	------------	-------------	---------------	-------------	--------------	-----------------	----------------------	-------------	-------------	--------------	--------------	-----------------	--------------	-------------------	-------------------	------------------	--------------	--------------	--------------	----------	---------------	-----------	-----------	-----------	-----------	-----------	-------------