



FOTO A

Comune: CORNEDO VICENTINO Provincia: VICENZA

► Disegno tecnico del pozzo esistente presso lo stabilimento della Galvanoplastica s.r.l. in Via Casarette

► COMMITTENTE  
Galvanoplastica S.r.l.




► ELABORATO  
Disegno tecnico del pozzo esistente

DATA:  
Luglio 2017

SCALA:  
1 : 100

**POZZETTO IN CEMENTO DI CHIUSURA BOCCA POZZO**

PIANTA ( scala 1:200)

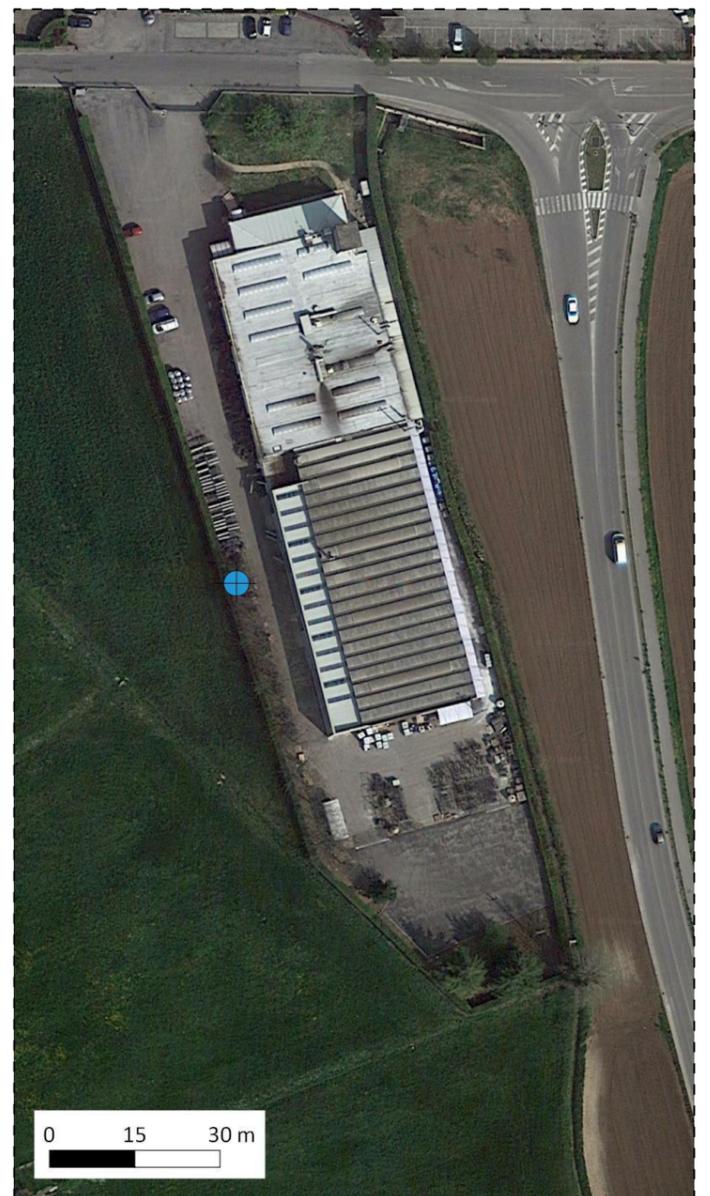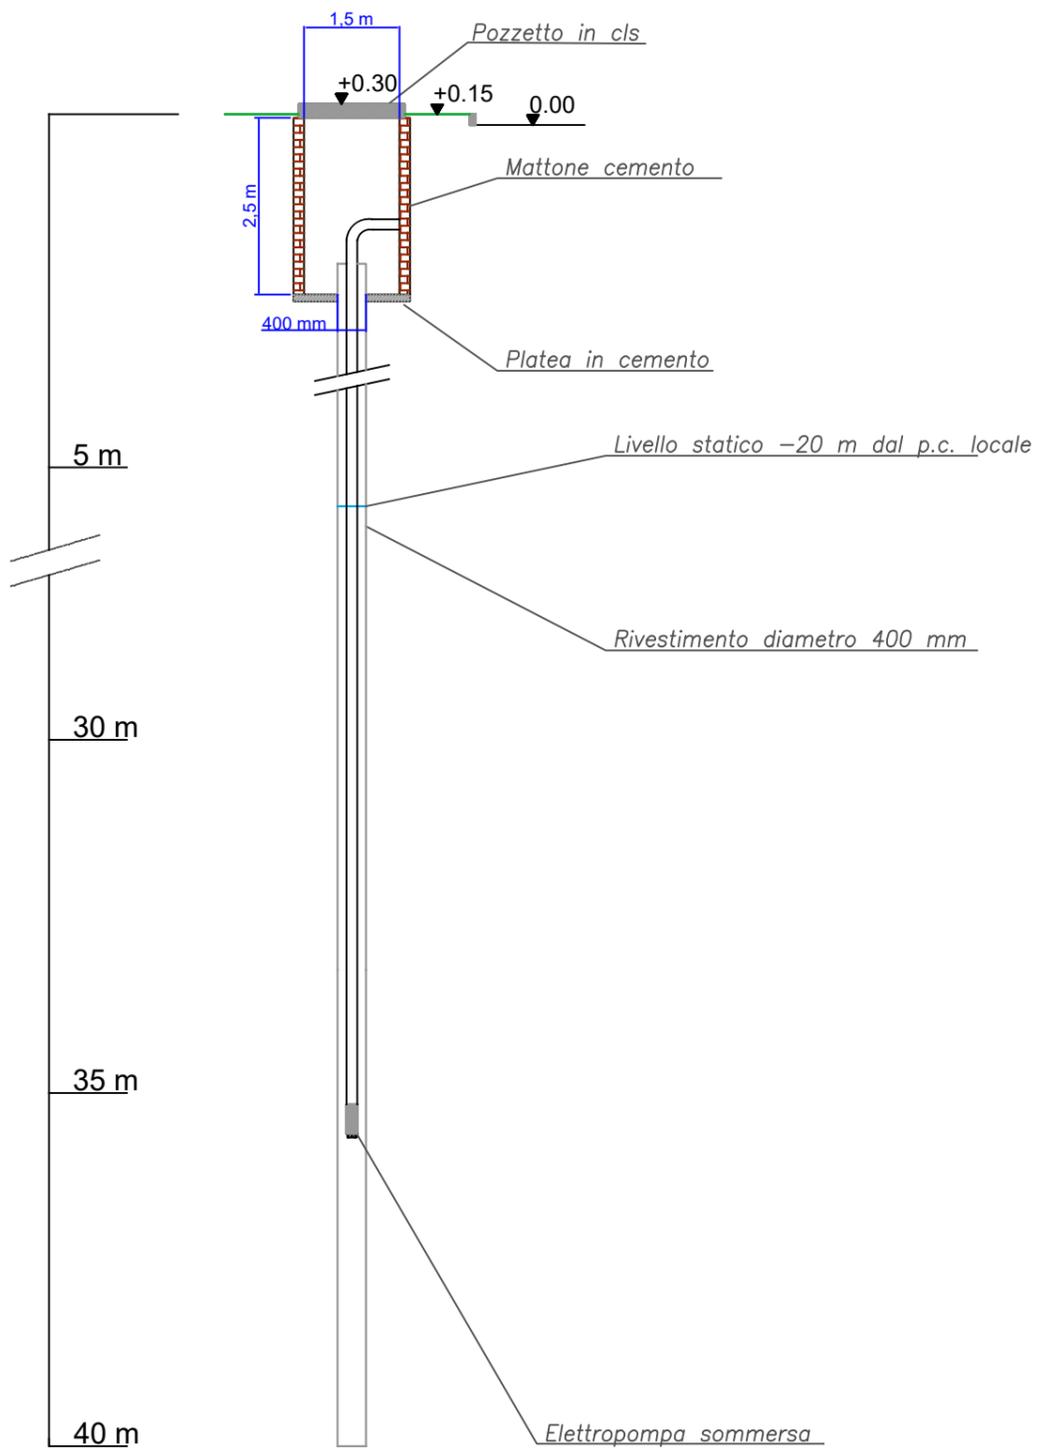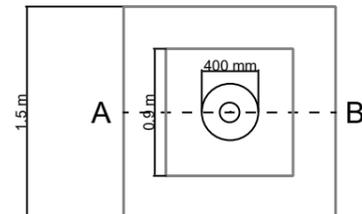

**POZZO PER USO INDUSTRIALE**

Autorizzato con protocollo 11067 del 16.05.1972

Diametro 400 mm

Profondità 40 m

Livello statico medio -20 m da p.c. locale

