



Localizzazione aree di stoccaggio rifiuti in ingresso
Scala 1:1.000

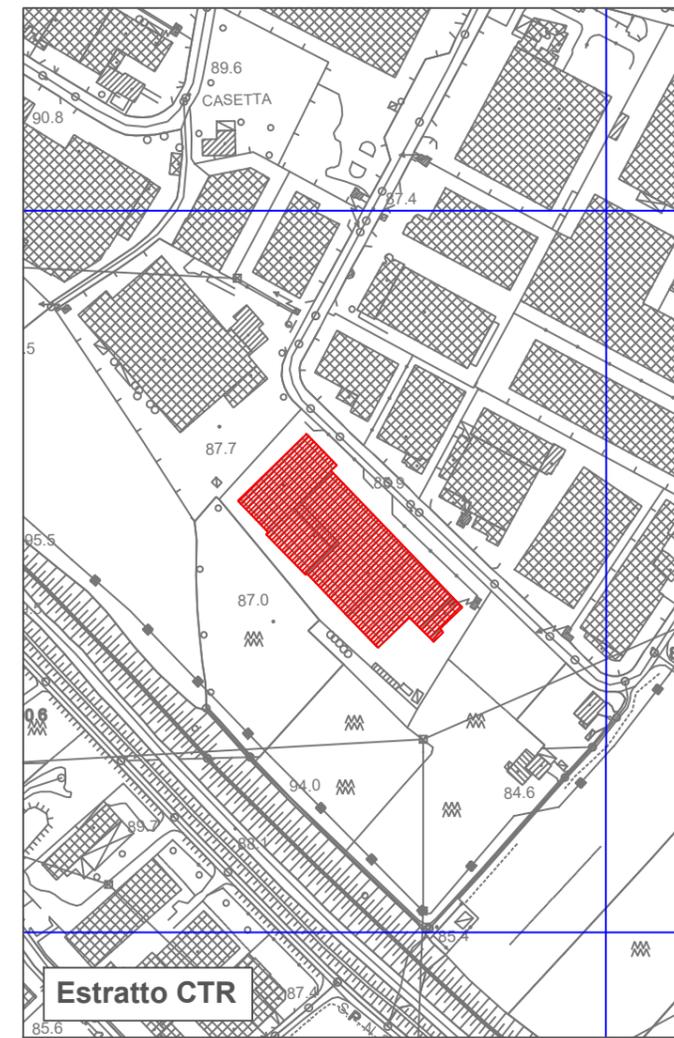

Estratto CTR

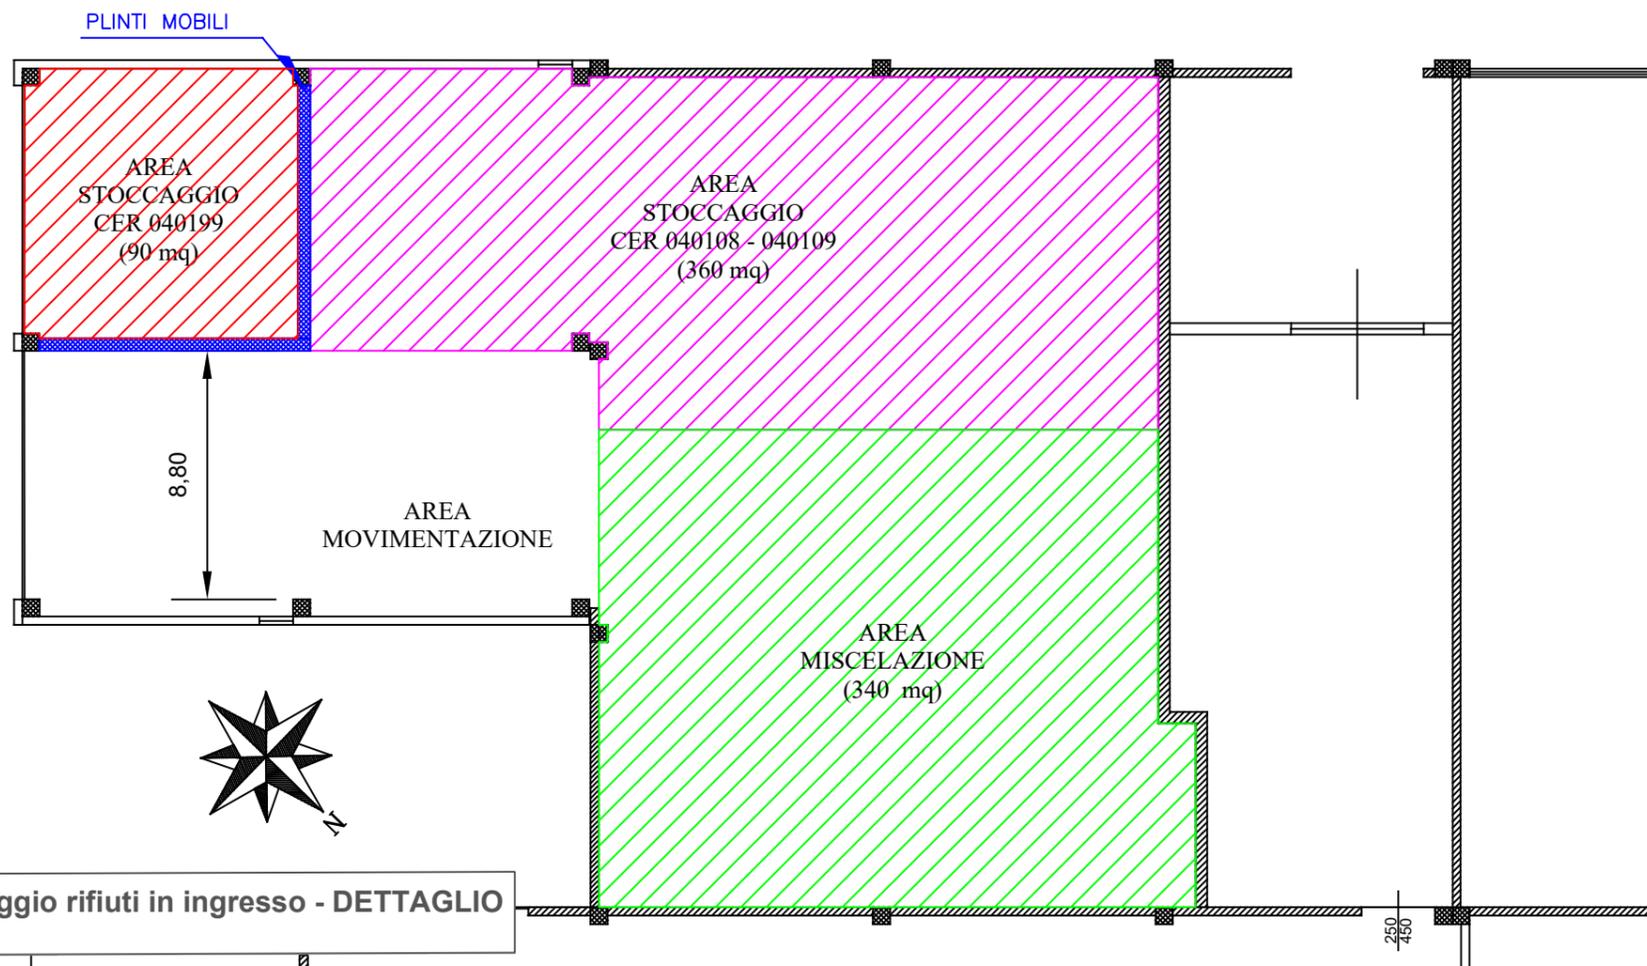

Localizzazione aree di stoccaggio rifiuti in ingresso - DETTAGLIO
Scala 1:4.000

Committente:

ILSA
The green evolution
ILSA S.p.A.
Via Roveggia, 31
37136 Verona

Progetto:

DOMANDA DI VERIFICA DI ASSOGGETTABILITA' ALLA VIA PER PROGETTO DI GESTIONE DI UN NUOVO C.E.R. SU IMPIANTO DI RECUPERO RIFIUTI IN PROCEDURA ORDINARIA
Impianto sito in Via Quinta Strada, 28 - Arzignano (VI)

Integrazioni

Elaborato:

Allegato 03
Rev. 00 del 15.02.2018

LOCALIZZAZIONE DELLE AREE DI STOCCAGGIO DEI RIFIUTI IN INGRESSO

Scale varie

Progettista:

ecolution
Ecolution S.C.
Via Vipacco, 1
35135 Padova (PD)

Ing. Boscaro Federico Dott. Federico Pesavento

A termini di legge riserviamo la proprietà di questo disegno con divieto di riproduzione o di renderlo comunque noto a terzi senza nostra autorizzazione.