

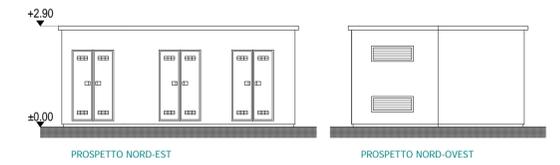


PROSPETTO SUD-EST - SCALA 1:200

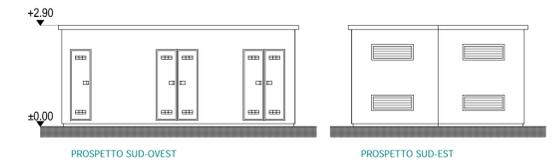


CABINA ELETTRICA
PROSPETTI - SCALA 1:100

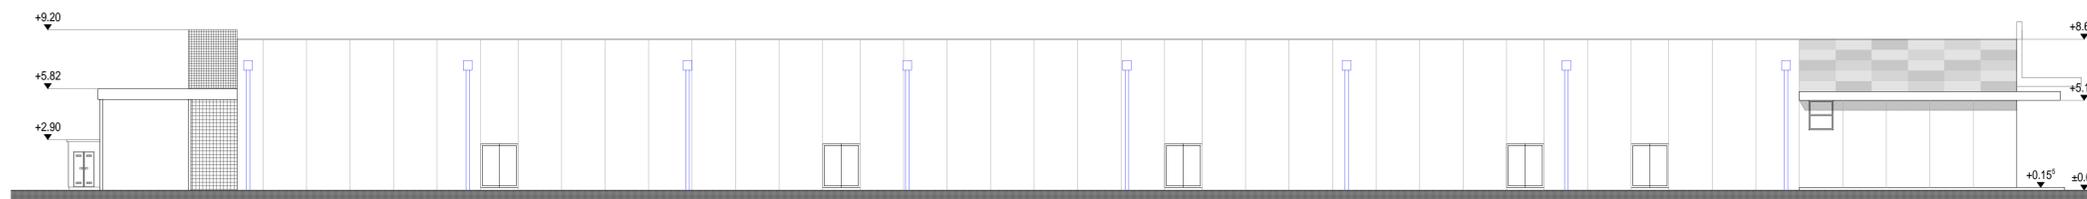


PROSPETTO NORD-EST - SCALA 1:200

PIANTA CHIAVE - SCALA 1:2000

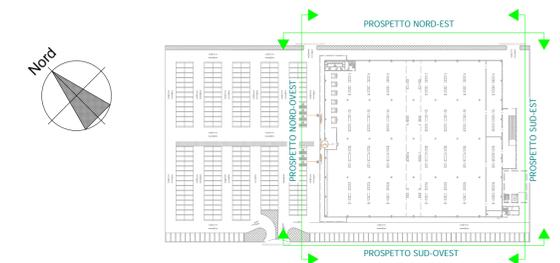

PROSPETTO NORD-OVEST - SCALA 1:200

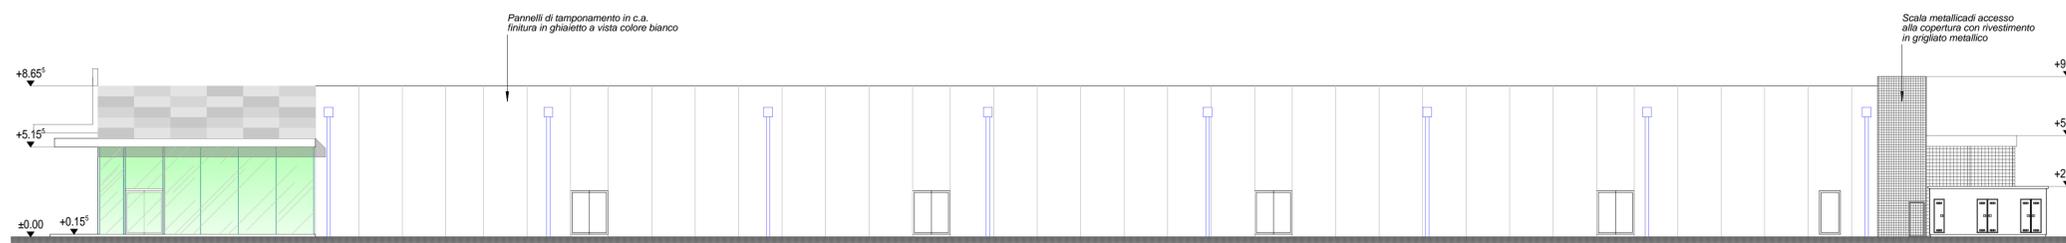

PROSPETTO SUD-OVEST - SCALA 1:200

REGIONE DEL VENETO PROVINCIA DI VICENZA COMUNE DI TORRI DI QUARTESOLO

VALUTAZIONE IMPATTO AMBIENTALE EDIFICI A-E
PARCO COMMERCIALE "LE PIRAMIDI"

D.Lgs. 3 Aprile 2006 n. 152 e ss.mm.ii.
Legge Regionale del Veneto 18 Febbraio 2016 n. 4



ELABORATI PROGETTUALI EDIFICIO "A"

OGGETTO:	PROSPETTI	TAV. N.	05
SCALA:	1:200-1:100	DATA:	Dicembre 2016
FILE:	16/03-pb54		

PROPRONTE:	Iniziativa Industriali S.p.A. Via dell'Economia, n. 84 36100 Vicenza (VI) Tel: 0444 267116	PROGETTISTA:	Arch. Gaetano Ingui Via dell'Economia, n. 80 36100 Vicenza (VI) Tel: 0444 961818	REDATTORE V.I.A.:	elena barbato ingegnere ambientale
------------	---	--------------	---	-------------------	--

+39 349 6781707
elena.barbato@gmail.com
elena.barbato@ingpec.eu
via xx settembre, 84 - 35016
piazzola sul Brenta-padova