




DISPOSIZIONE PLANIMETRICA scala 1:50

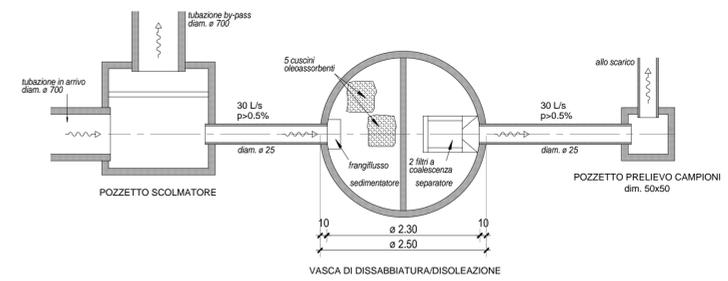

PROSPETTO SEZIONATO VASCHE scala 1:50

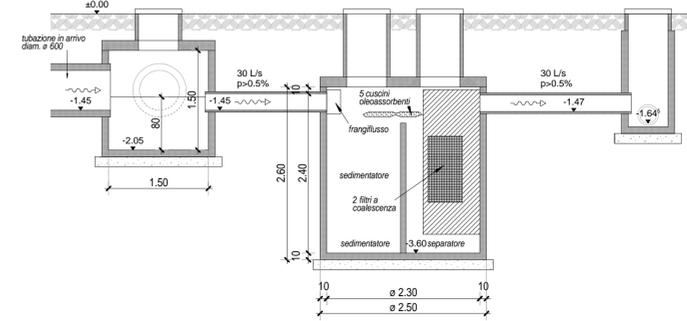

SCHEMA A BLOCCHI

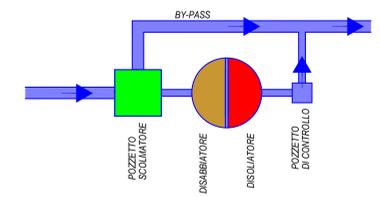

LEGENDA :

- RETE ACQUE METEORICHE SOGGETTE A TRATTAMENTO DI PRIMA PIOGGIA CADITOIA SIFONATA PLUVIALE SU COPERTURA A PARCHEGGI
- LEGENDA PAVIMENTAZIONI:**
- VIABILITA' E RAMPA CON PAVIMENTAZIONE IN ASFALTO IMPERMEABILE E PIAZZALE SCARICO MERCI IN CEMENTO = m² 1996.41
- VIABILITA' INTERNA REALIZZATA CON STRATO SUPERIORE DRENANTE IN AGGLOMERATI NATURALI = m² 5924.68
- MARCIAPIEDI CON PAVIMENTAZIONE IN BETONELLE DRENANTI = m² 867.98
- SUPERFICIE TRATTATA CON IMPIANTO ACQUE DI PRIMA PIOGGIA DEL PARCHEGGIO SUD AUTORIZZATA CON PROT. N. 159/ACQUA/2011 DEL 16/11/2011

REGIONE DEL VENETO PROVINCIA DI VICENZA COMUNE DI TORRI DI QUARTESOLO

VALUTAZIONE IMPATTO AMBIENTALE EDIFICI A-E PARCO COMMERCIALE "LE PIRAMIDI"

D.Lgs. 3 Aprile 2006 n. 152 e ss.mm.ii.
Legge Regionale del Veneto 18 Febbraio 2016 n. 4



ELABORATI PROGETTUALI EDIFICIO "E"

OGGETTO: PIANTA COPERTURA E SCARICHI IMPIANTO SMALTIMENTO ACQUE DILAVAMENTO PIAZZALI

TAV. N. 09
SCALA 1:400-1:50
DATA Dicembre 2016
FILE 21868-prj-pb62

PROPRONTE: Iniziative Industriali S.p.A.
Via dell'Economia, n. 84
36100 Vicenza (VI)
Tel: 0444 267116

PROGETTISTA: Arch. Gaetano Ingui
Via dell'Economia, n. 90
36100 Vicenza (VI)
Tel: 0444 961818

REDATTORE V.I.A.: **elena barbato**
Ingegnere ambientale
+39 343 6781707
elena.barbato@gmail.com
elena.barbato2@ingpec.eu
via xx settembre, 84 - 35016 piazzola sul Brenta-padova