

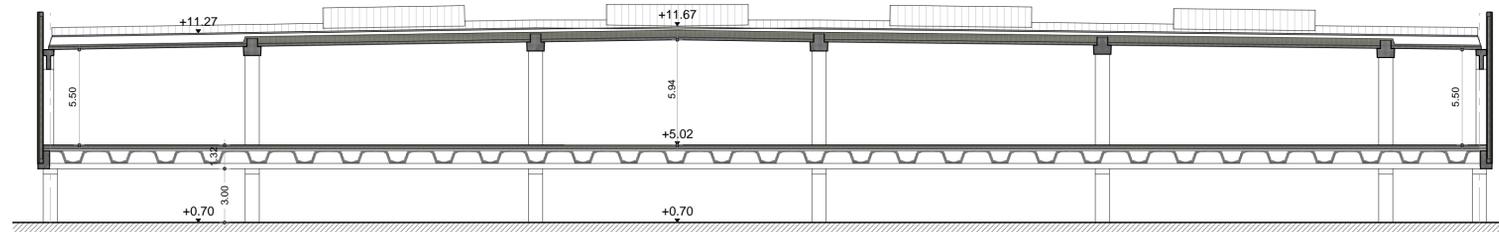


SEZIONE A-A

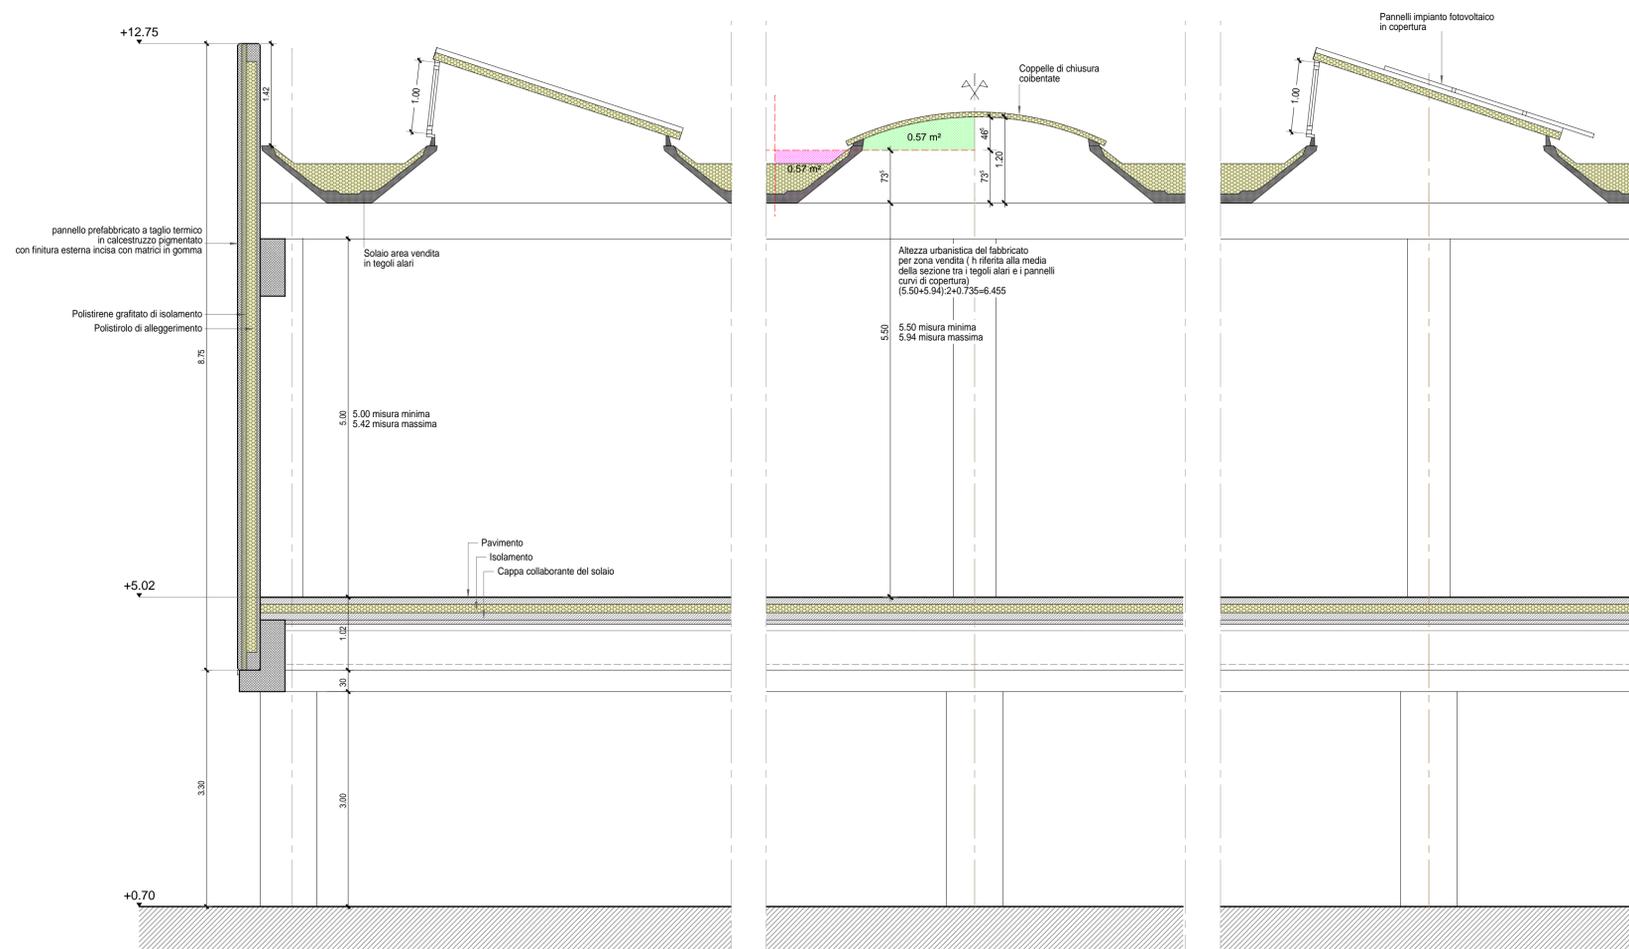

SEZIONE B-B

PIANTA CHIAVE

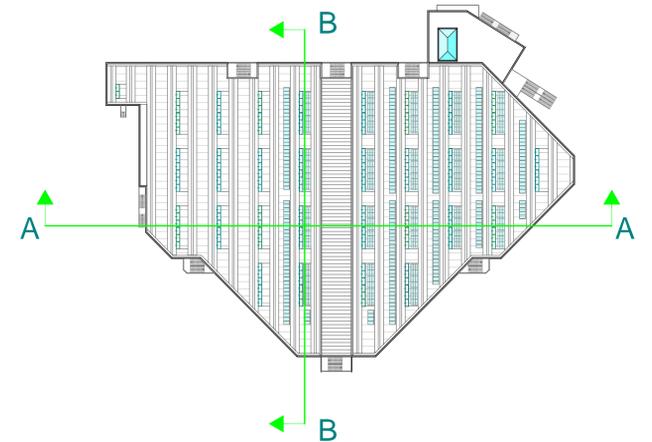

PART. SEZIONE A-A SCALA 1:50

REGIONE DEL VENETO      PROVINCIA DI VICENZA      COMUNE DI TORRI DI QUARTESOLO

VALUTAZIONE IMPATTO AMBIENTALE EDIFICI A-E  
PARCO COMMERCIALE "LE PIRAMIDI"

D.Lgs. 3 Aprile 2006 n. 152 e ss.mm.ii.  
Legge Regionale del Veneto 18 Febbraio 2016 n. 4



ELABORATI PROGETTUALI EDIFICIO "E"

Allegato 22

OGGETTO:	SEZIONI	TAV. N.	06
SCALA:	1:200/1:50	DATA:	Luglio 2017
FILE:	21866-pr-pb156		
PROPONENTE:	Iniziative Industriali S.p.A. Via dell'Economia, n. 84 36100 Vicenza (VI) Tel: 0444 267116	PROGETTISTI:	Arch. Gaetano Ingui Arch. Davide Tombolan Tombolan & Associati
REDATTORE V.I.A.:	<p><b>elena barbato</b> ingegnere ambientale</p> <p>+39 349 6781707 elena.barbato@gmail.com elena.barbato@inspec.eu Via XX Settembre, 84 - 35016 Piazzola sul Brenta-Padova</p>		