

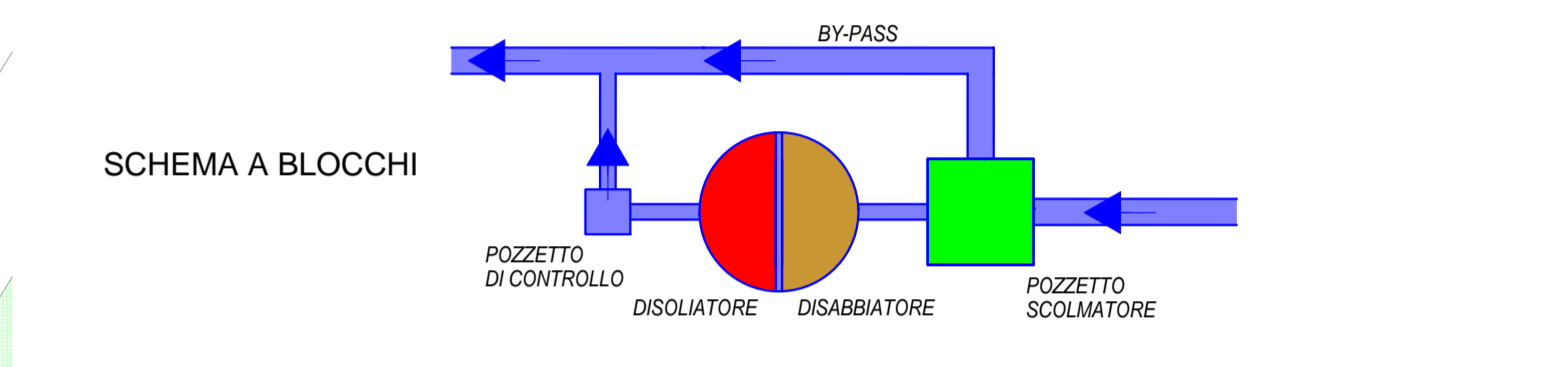


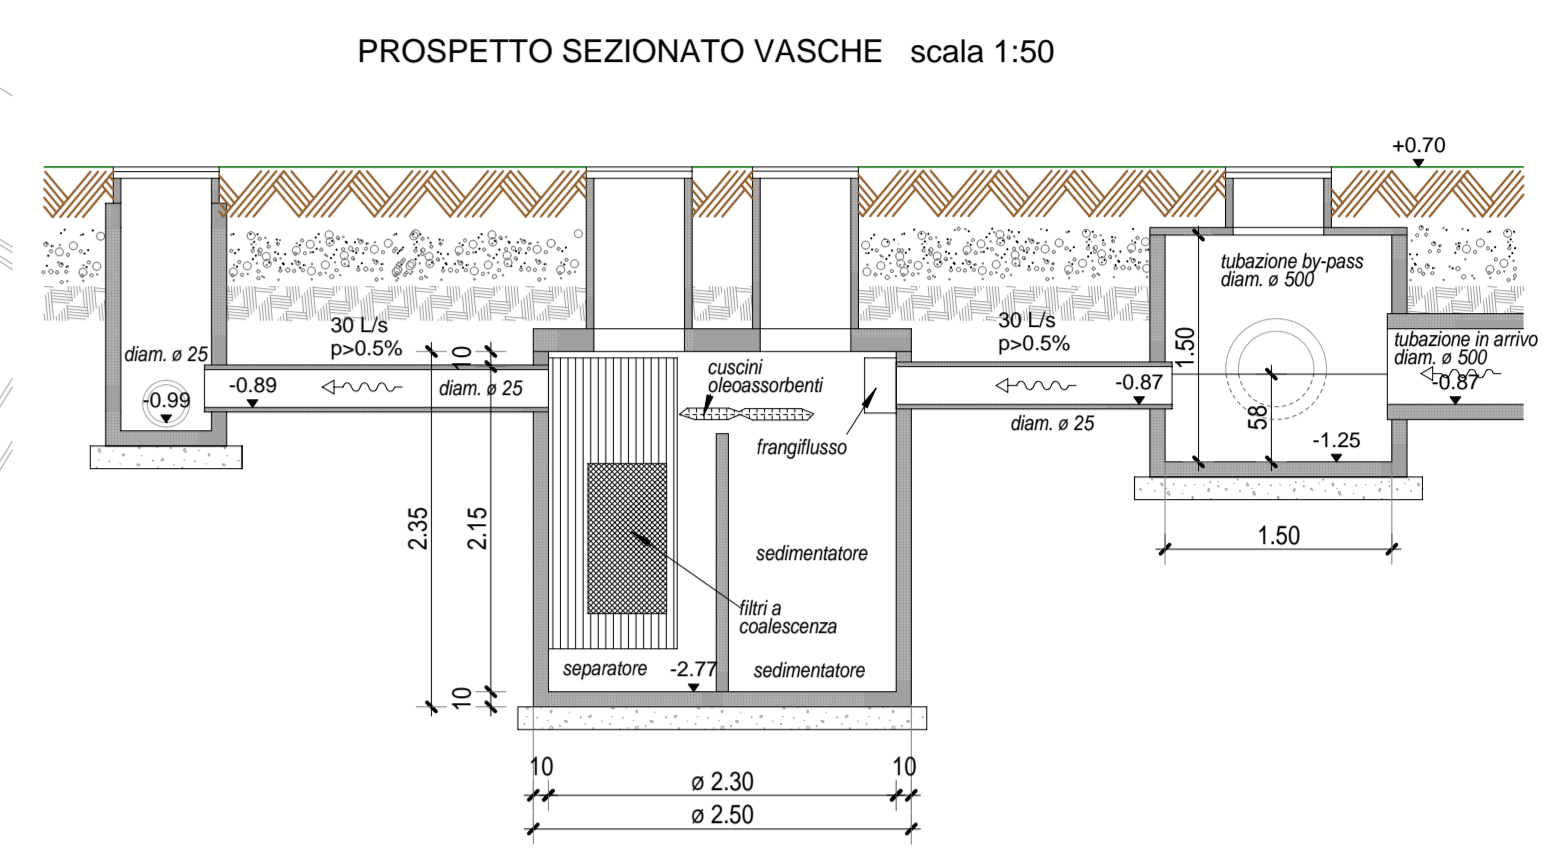

PIANTA DELLA COPERTURA - SCALA 1:200

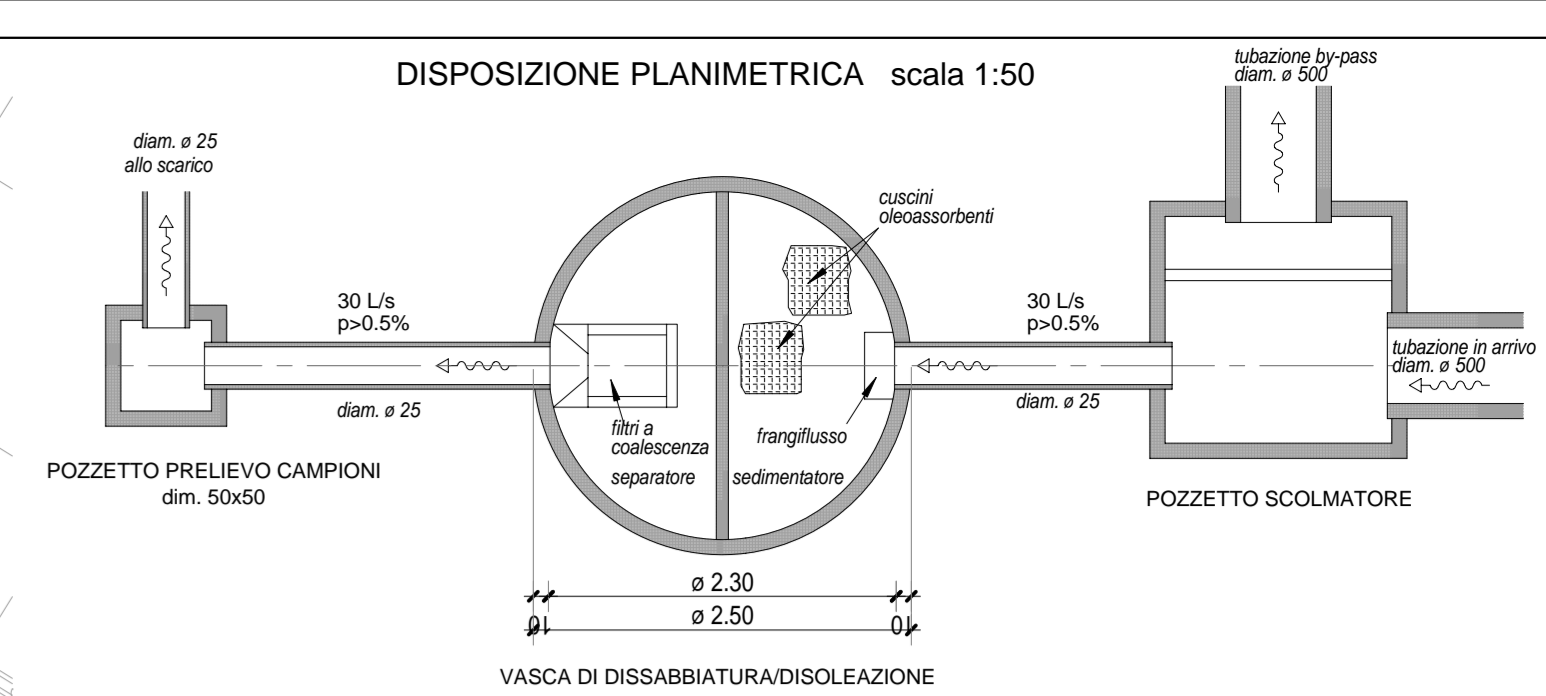

- LEGENDA :**
- RETE ACQUE METEORICHE SOGGETTE A TRATTAMENTO DI PRIMA PIOGGIA
  - CADITOIA SIFONATA
  - RETE ACQUE PLUVIALI
- SUPERFICI SOGGETTE AL TRATTAMENTO DELLE ACQUE DI PRIMA PIOGGIA**
- VIABILITÀ DI ACCESSO ALL'AREA DI SCARICO MERCI CON PAVIMENTAZIONE IN ASFALTO IMPERMEABILE E AREA DI VENDITA ESTERNA IN CEMENTO (1352,78 mq)
  - VIABILITÀ INTERNA CON SUPERFICIE SEMIPERMEABILE REALIZZATA CON STRATO SUPERIORE DRENANTE IN AGGLOMERATI NATURALI (3520,00 mq)
  - PARCHEGGI E MARCIAPIEDI PAVIMENTATI CON ELEMENTI DRENANTI CON COEFFICIENTE DI AFFLUSSO = 0,4 (1006,00 mq)
  - LIMITE SUPERFICIE TRATTATA CON IMPIANTO ACQUE DI PRIMA PIOGGIA DEL PARCHEGGIO SUD AUTORIZZATA CON PROT. N. 159/ACQUA/2011 DEL 16/11/2011 (2144,00 mq)

REGIONE DEL VENETO      PROVINCIA DI VICENZA      COMUNE DI TORRI DI QUARTESOLO

**VALUTAZIONE IMPATTO AMBIENTALE EDIFICI A-E PARCO COMMERCIALE "LE PIRAMIDI"**

D.Lgs. 3 Aprile 2006 n. 152 e ss.mm.ii.  
Legge Regionale del Veneto 18 Febbraio 2016 n. 4

**ELABORATI PROGETTUALI EDIFICIO "E"**

**Allegato 24**

<p>OGGETTO: <b>PIANTA COPERTURA E SCARICHI IMPIANTO TRATTAMENTO ACQUE DILAVAMENTO PIAZZALI</b></p>	<p>TAV. N. <b>08</b></p> <p>SCALA: 1:200</p> <p>DATA: Luglio 2017</p> <p>FILE: 21868.ppt159</p>
<p>PROPRIORE: Iniziative Industriali S.p.A. Via dell'Economia, n. 84 36100 Vicenza (VI) Tel. 0444 267116</p>	<p>PROGETTISTI: Arch. Gastano Ingui Arch. Davide Tombolan Tombolan &amp; Associati</p>
<p>REDATTORE VIA: <b>elena barbato</b> Ingegnere ambientale</p> <p>             Via del Partigiano, n. 4 - 36048            36048 Vicenza (VI) - Tel. 0444 267116         </p>	