




SEZIONE STRADALE B-B



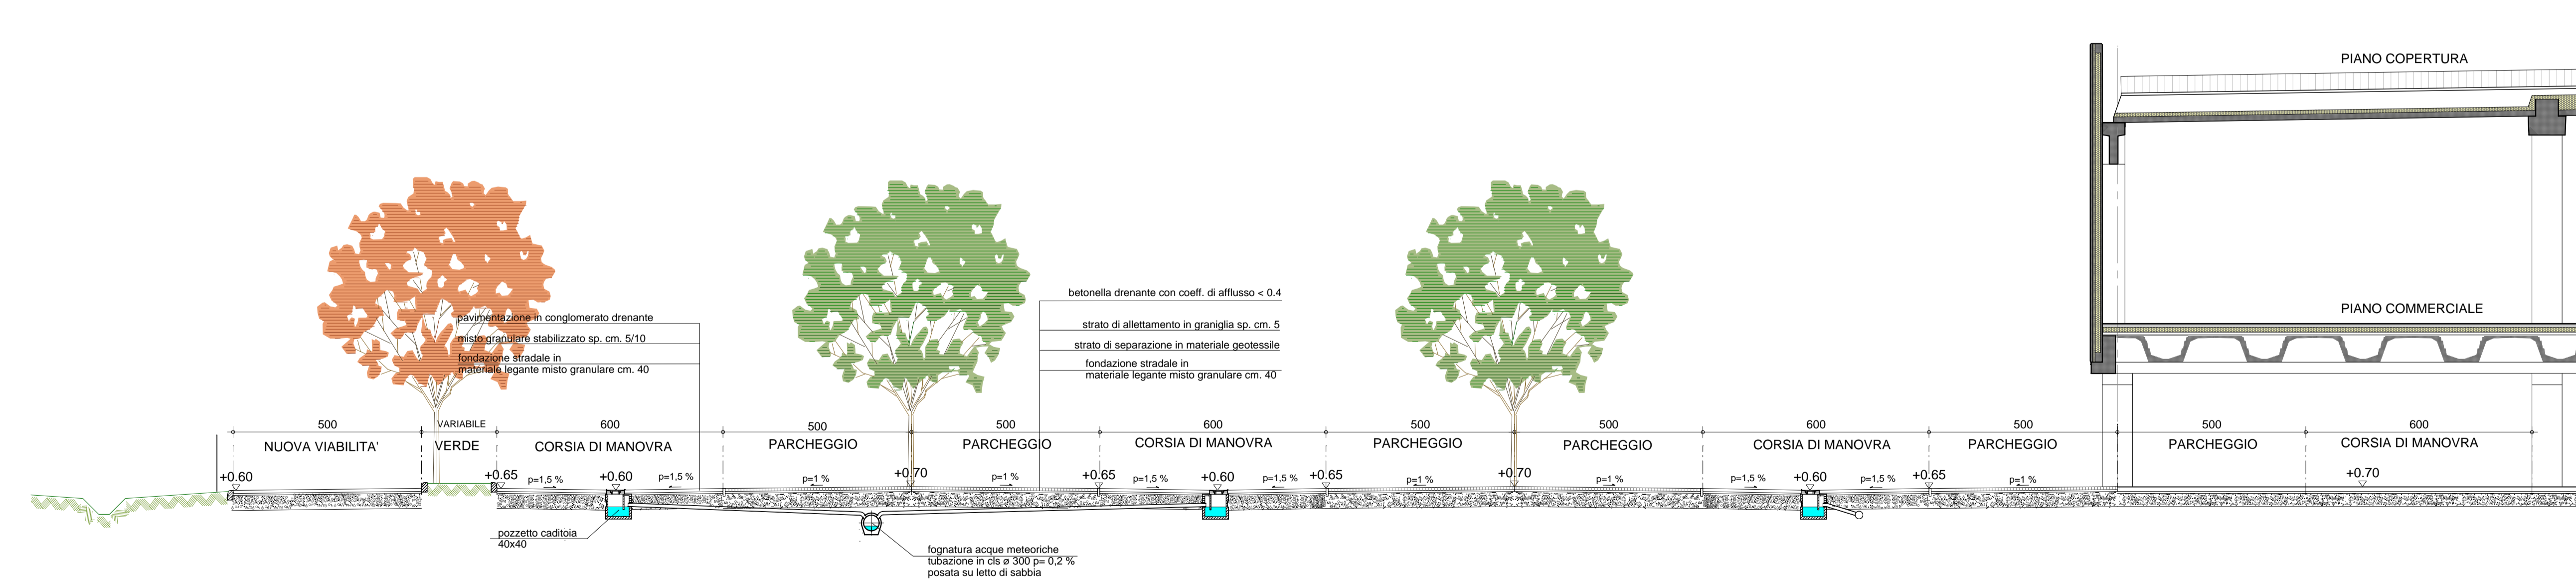

SEZIONE STRADALE A-A

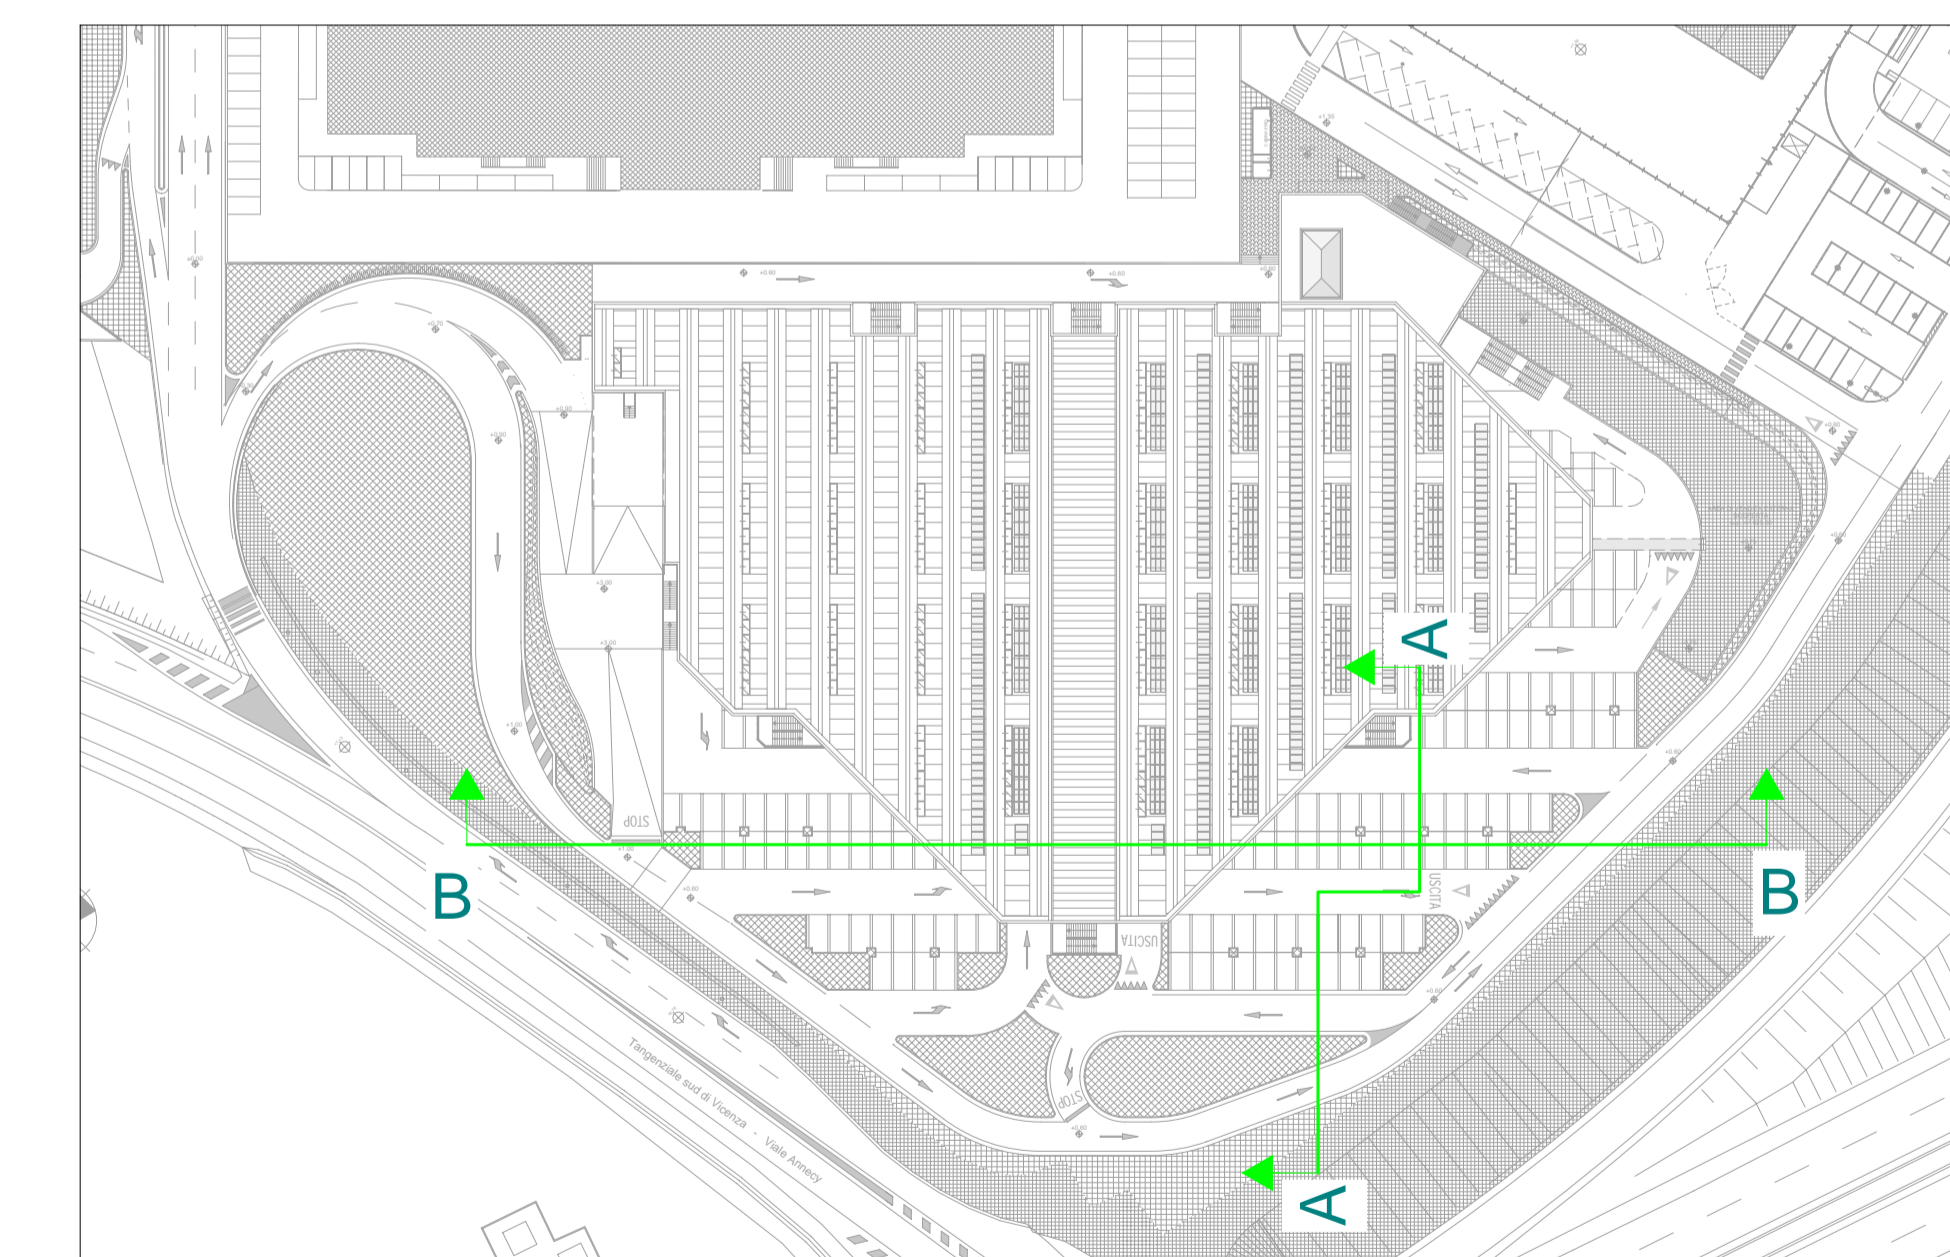

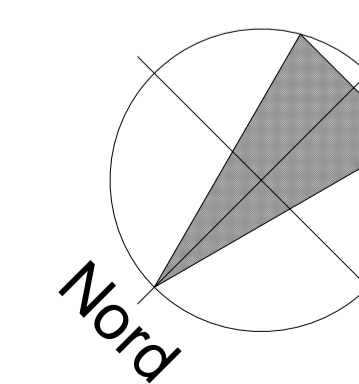PIANTA CHIAVE



REGIONE DEL VENETO	PROVINCIA DI VICENZA	COMUNE DI TORRI DI QUARTESOLO
VALUTAZIONE IMPATTO AMBIENTALE EDIFICI A-E PARCO COMMERCIALE "LE PIRAMIDI"		
D.Lgs. 3 Aprile 2006 n. 152 e ss.mm.ii. Legge Regionale del Veneto 18 Febbraio 2016 n. 4		
		
ELABORATI PROGETTUALI EDIFICIO "E"		
OGGETTO: SEZIONI AREA ESTERNA		TAV. N. 11
SCALA: 1:100		DATA: Luglio 2017
FILE: 21868.ppt-pb158		
PROPRIONTE: Iniziativa Industriali S.p.A. Via dell'Economia, n. 84 36100 Vicenza (VI) Tel: 0444 267116	PROGETTISTI: Arch. Gaetano Ingui Arch. Davide Tombolan Tombolan & Associati	REDATTORE V.I.A.: elena barbato ingegnere ambientale  +39 349 678107 elena.barbato@gmail.com elena.barbato@ingepi.eu via xx settembre, 66 - 35014 piazzola sul Brenta-padova