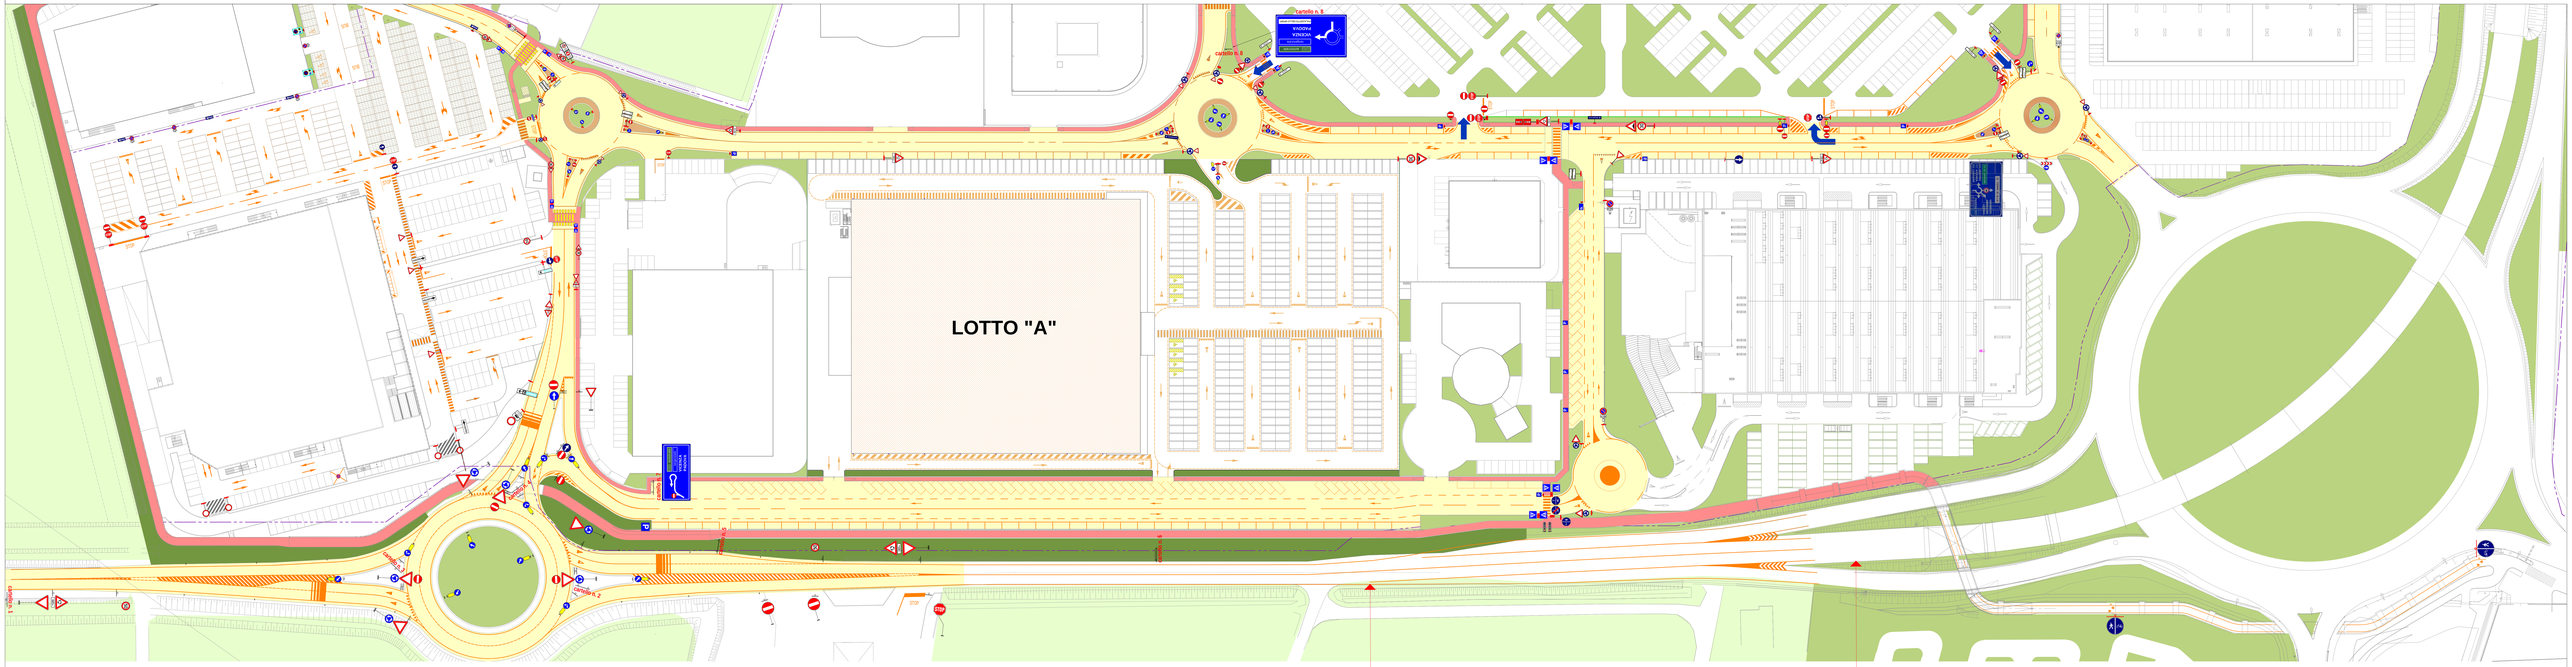

PIANTA CHIAVE

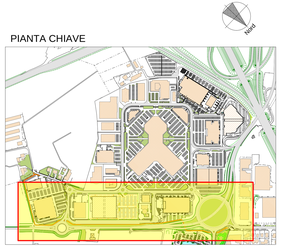

CARTELLO n. 1
SEGNALE A LATO STRADA - DIREZIONE PD - VI

CARTELLO n. 2
SEGNALI DIREZIONALI - DIREZIONE PD - VI

CARTELLO n. 3
SEGNALI DIREZIONALI - DIREZIONE VI - PD

CARTELLO n. 4
SEGNALI DIREZIONALI - DIREZIONE VI - PD

CARTELLO n. 5
SEGNALE A LATO STRADA - DIREZIONE VI - PD

CARTELLO n. 6
SEGNALE A LATO STRADA - DIREZIONE VI - PD

CARTELLO n. 7
SEGNALE SU VIA PISA

CARTELLO n. 8
SEGNALE SU ROTATORIA

REGIONE DEL VENETO | PROVINCIA DI VICENZA | COMUNE DI TORRI DI QUARTESOLO

VALUTAZIONE IMPATTO AMBIENTALE EDIFICI A-E PARCO COMMERCIALE "LE PIRAMIDI"

D.Lgs. 3 Aprile 2006 n. 152 e ss.mm.ii.
Legge Regionale del Veneto 18 Febbraio 2016 n. 4

ELABORATI PROGETTUALI
S.U.A. "LOTTIZZAZIONE INIZIATIVE INDUSTRIALI"

Allegato 36

OGGETTO:
NUOVA VIABILITA' E SEGNALETICA DIRETTRICI DI TRAFFICO - AREA NORD

TAV. N. H
SCALA 1:500-1:2000
DATA Luglio 2017
FILE 23075 prj-p0225

PROPONENTE:
Iniziative Industriali S.p.A.
Via dell'Economia, n. 84
36100 Vicenza (VI)
Tel: 0444 267116

PROGETTISTA:
Arch. Gaetano Ingui
Via dell'Economia, n. 90
36100 Vicenza (VI)
Tel: 0444 561818

REDATTORE e/o:
elena barbato
ingegnere ambientale
+39 349 4780735
elena.barbato@libero.it
elena.barbato2@ingpec.eu
via ex ospedale, 84 - 36010
Zugliano (VI) Italia/Italia