

STRUMENTO URBANISTICO ATTUATIVO - S.U.A.

LOTTIZZAZIONE INIZIATIVE INDUSTRIALI

DITTA PROPRIETARIA :

**INIZIATIVE INDUSTRIALI S.P.A.**

DITTA PROPRIETARIA :


**IMMOBILIARE POLICENTROTORRI S.P.A.**

DITTA PROPRIETARIA :

**INCOS ITALIA S.P.A.**

DITTA PROPRIETARIA :

**VALBRUNA HOLDING S.P.A.**

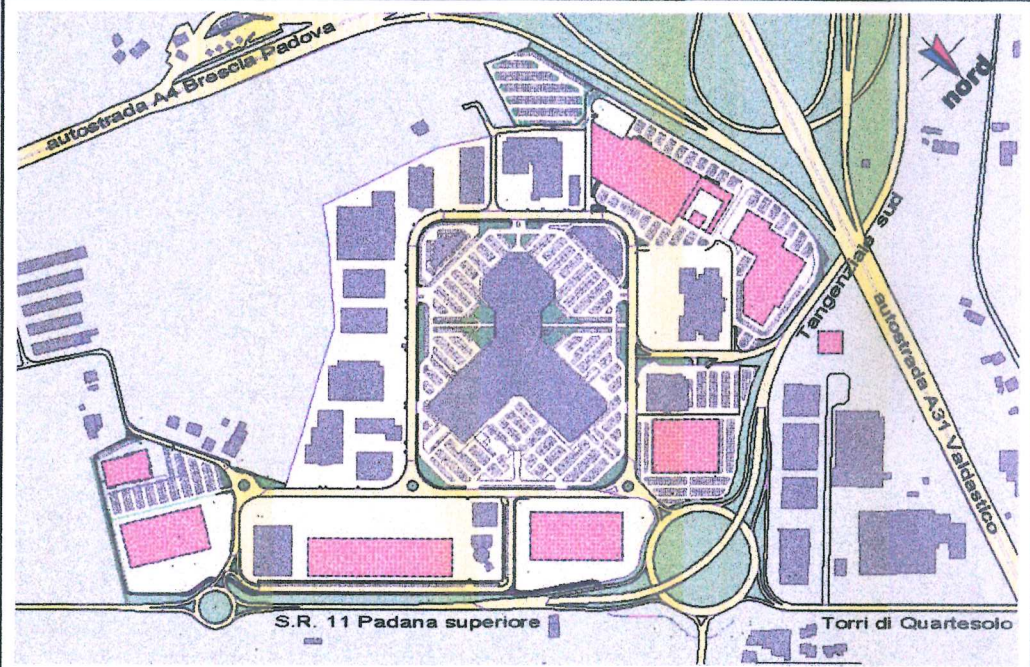

ZONA D1 COMPRESA TRA S.R.11-A4 e A31  
PIANO ESECUTIVO CONFERMATO DA COMPLETARE  
S.U.A. LOTTIZZAZIONE INIZIATIVE INDUSTRIALI

PROGETTISTA :

DESCRIZIONE :

**RETE ACQUE NERE**



DATA : Dicembre 2007	REV. :	DATA :	RIFERIMENTI ELABORATO :
SCALA : 1:1000			FILE : 358.prj-pb80
			TAVOLA : <b>10</b>

ADOTTATO CON  
DELIBERA C.C. e G.C.  
n. 46 del 31/03/2008

COMUNE DI TORRI DI QUARTESOLO (VI)  
Prot. nr. 0006670  
del 27-03-2008


Categoria	Classe	Sottoclasse
10	1	99

Il Segretario Comunale  
(De Vita Dr Mario)

IL SINDACO  
Diego Marchioro

APPROVATO CON  
DELIBERA C.C. e G.M.  
n° 23 ..... del 06/05/08



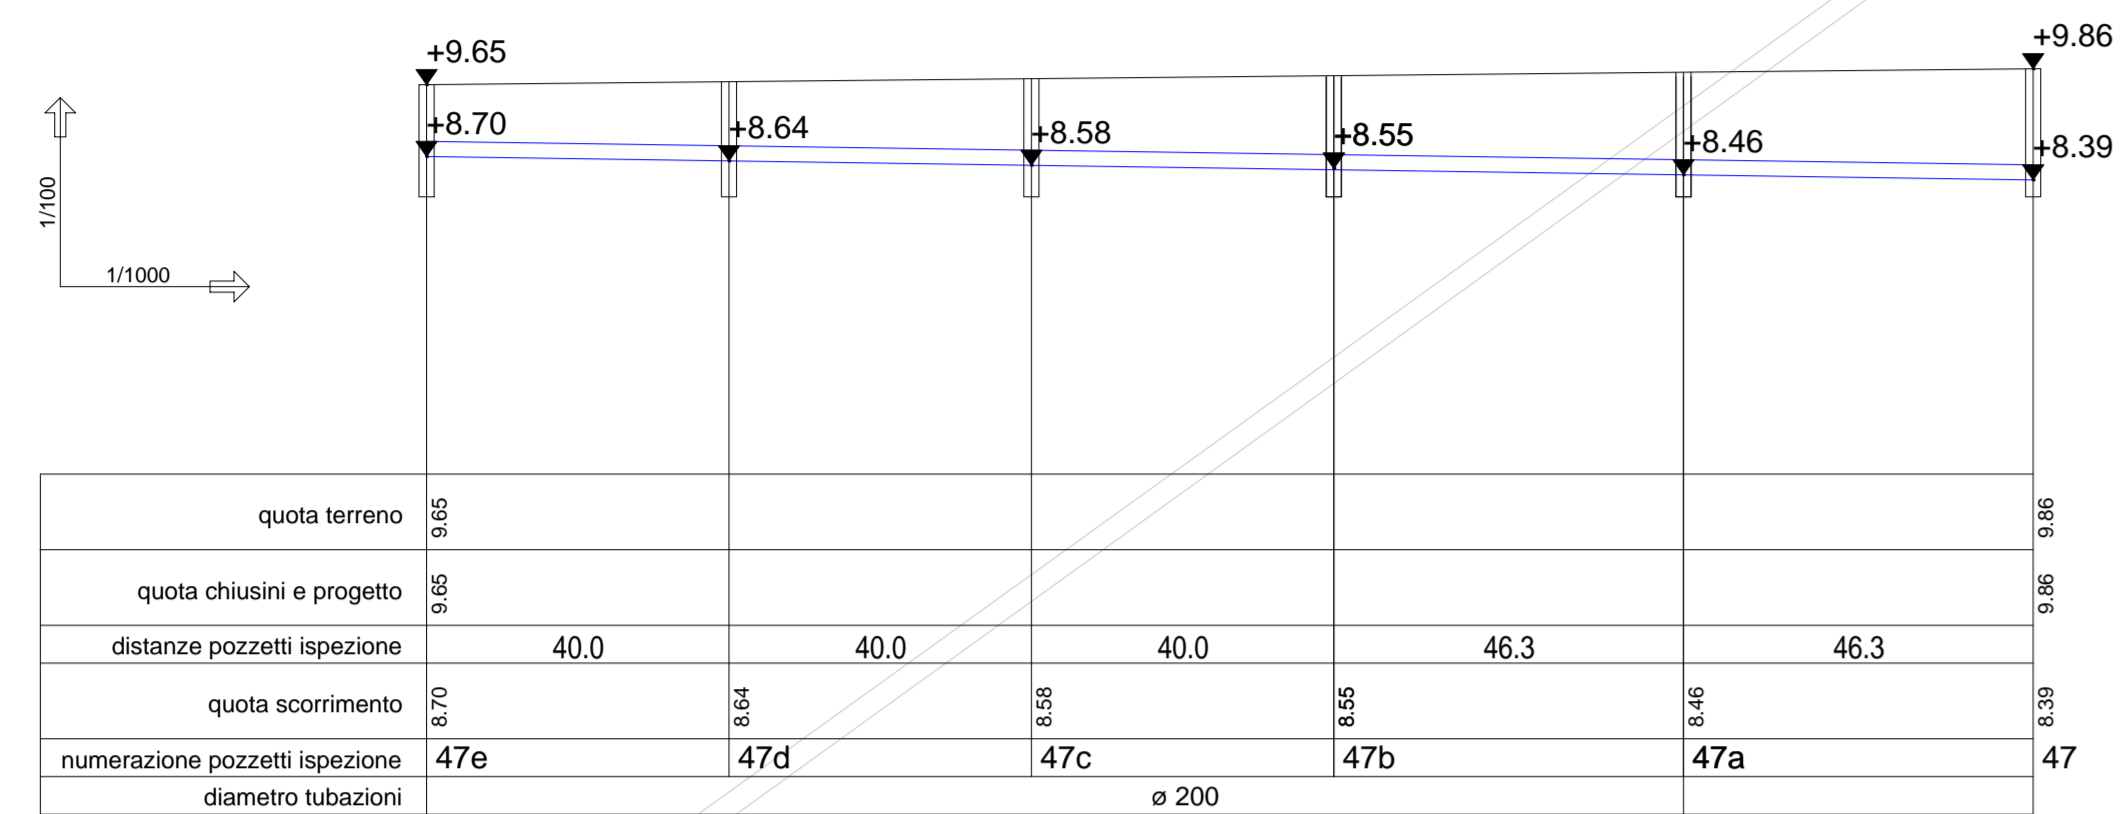


PROFILO TRATTO 47-47e (in progetto)

Legenda

- Ambito zona D1 compresa tra SR11-A4 e A31
- Zona D1 Industria-Artigianato di produzione attuata nel S.U.A. (Piano esecutivo confermato da completare)
- TUBAZIONE FOGNATURA ACQUE NERE ESISTENTE
- TUBAZIONE FOGNATURA ACQUE NERE IN PROGETTO
- ALLACCIAMENTO ALLA FOGNATURA ACQUE NERE

COMUNE DI TORRI DI QUARTESOLO		PROVINCIA DI VICENZA	
STRUMENTO URBANISTICO ATTUATIVO - S.U.A.			
LOTTIZZAZIONE INIZIATIVE INDUSTRIALI			
DITTA PROPRIETARIA:	INIZIATIVE INDUSTRIALI S.P.A.		
DITTA PROPRIETARIA:	IMMOBILIARE POLICENTROTORRI S.P.A.		
DITTA PROPRIETARIA:	INCOS ITALIA S.P.A.		
DITTA PROPRIETARIA:	VALBRUNA HOLDING S.P.A.		
PROGETTISTA:	DESCRIZIONE:		
	RETE ACQUE NERE		
DATA:	REV. DATA:	RIFERIMENTI/LABORATO:	TAVOLA:
11/01/2007		FILE:	10
SCALA:	1:1000	358-prj-pb80	

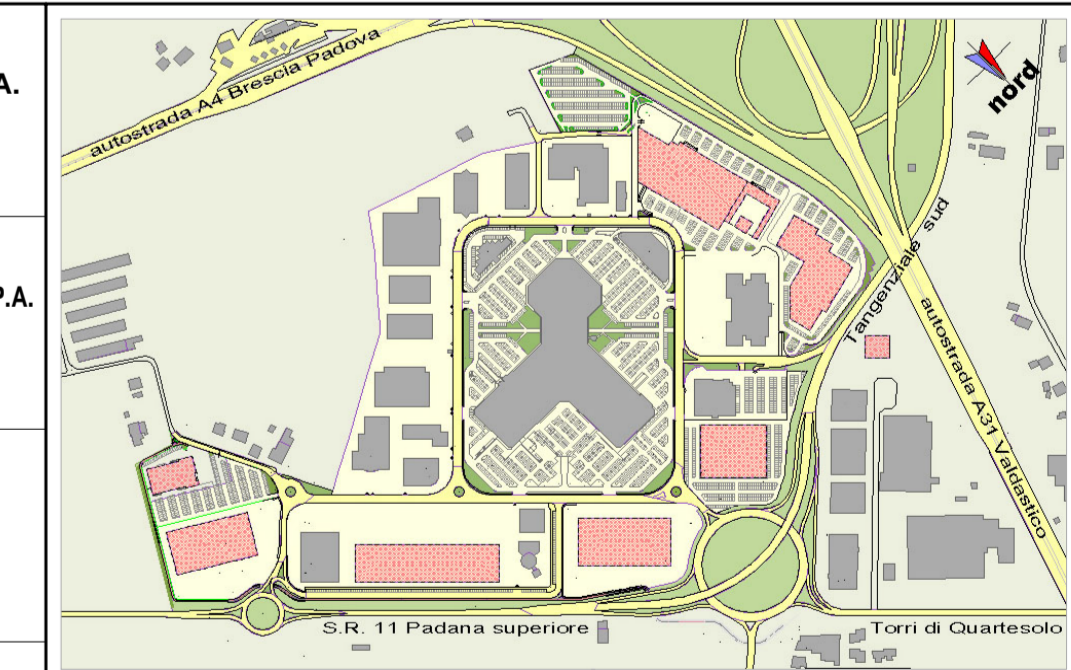

ZONA D1 COMPRESA TRA S.R.11-A4 e A31  
PIANO ESECUTIVO CONFERMATO DA COMPLETARE  
S.U.A. LOTTIZZAZIONE INIZIATIVE INDUSTRIALI