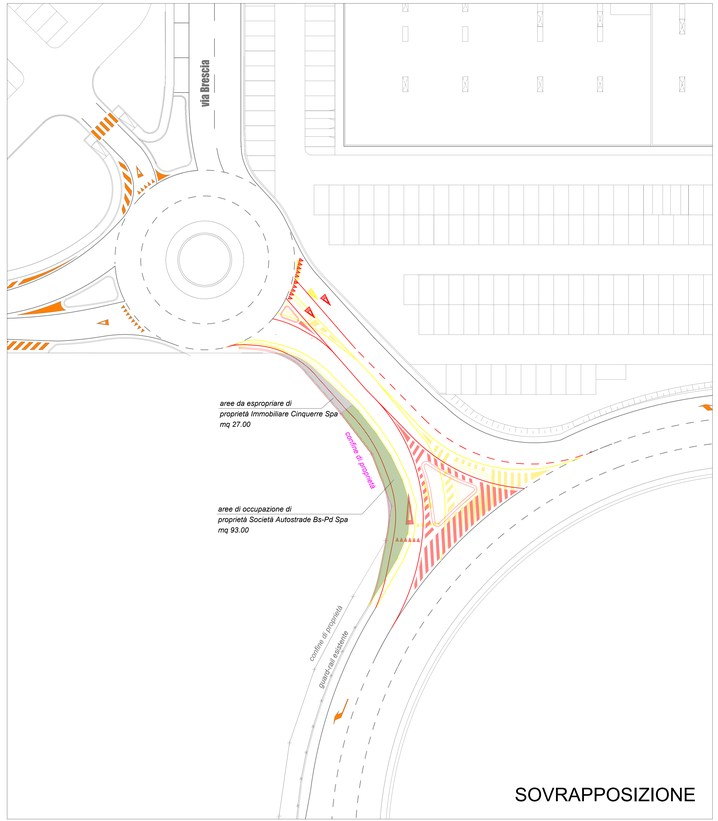

SOVRAPPOSIZIONE

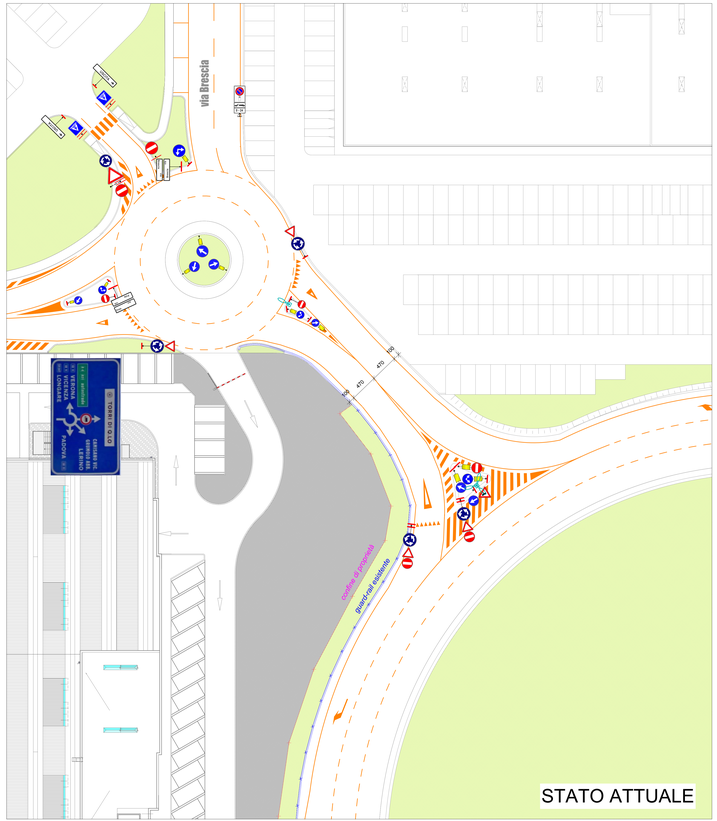

STATO ATTUALE

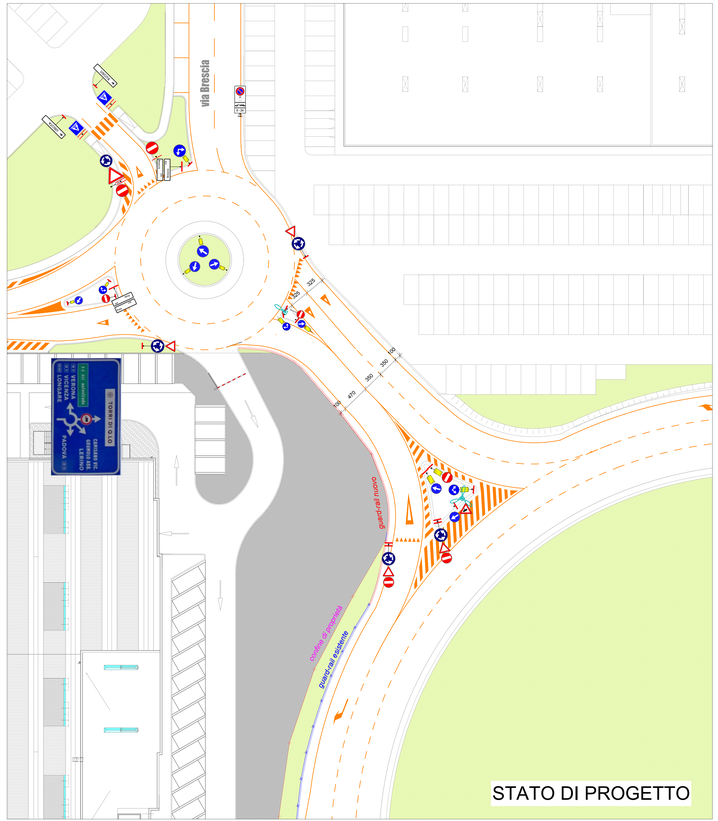

STATO DI PROGETTO

PIANTA CHIAVE

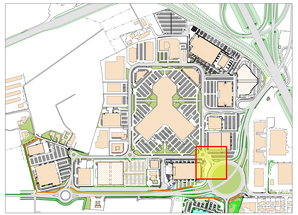

REGIONE DEL VENETO | PROVINCIA DI VICENZA | COMUNE DI TORRI DI QUARTESOLO

VALUTAZIONE IMPATTO AMBIENTALE EDIFICI A-E PARCO COMMERCIALE "LE PIRAMIDI"

D.Lgs. 3 Aprile 2006 n. 152 e ss.mm.ii.
Legge Regionale del Veneto 18 Febbraio 2016 n. 4

ELABORATI PROGETTUALI
S.U.A. "LOTTIZZAZIONE INIZIATIVE INDUSTRIALI"

Allegato 1

OGGETTO:
REALIZZAZIONE DI NUOVA CORSIA DI ACCESSO
AL PARCO COMMERCIALE DALLA GRANDE ROTATORIA
SU TANGENZIALE SUD

TAV. N. N
SCALA 1:250
DATA Settembre 2017
FILE 22075.pfi.p6239

PROPONENTE:
Iniziative Industriali S.p.A.
Via dell'Economia, n. 84
36100 Vicenza (VI)
Tel: 0444 287116

PROGETTISTA:
Arch. Gaetano Ingui
Via dell'Economia, n. 90
36100 Vicenza (VI)
Tel: 0444 961618

REDATTORE S.U.A.
elena barbato
ingegnere ambientale
+39 349 4787767
elena.barbato@gmail.com
elena.barbato@ingpec.eu
via ex ceramica, 81 - 36014
santorso (vi) italia