

RENDERING

VEDERE TAV. 10 Allegato 15




VISTA AEREA




SEZIONE STRADALE C-C _ Ambientazione primaverile (Sophora japonica - Corbezzolo - Viburno Tino)



PIANTA ACCESSO AL LOTTO DA VIA POLA scala 1:200

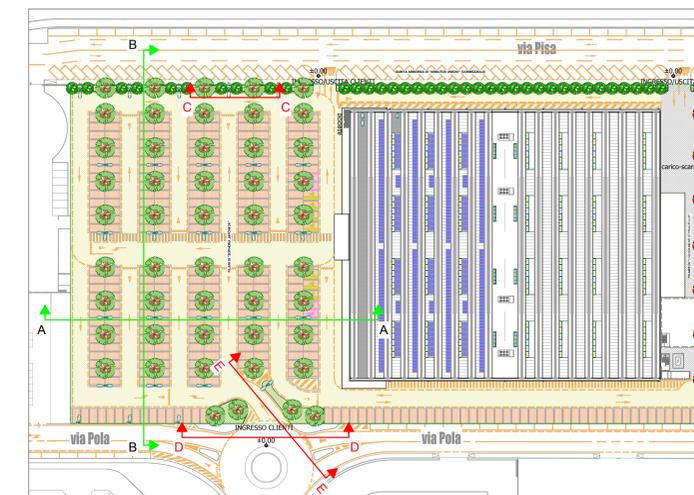

PLANIMETRIA GENERALE scala 1:1000

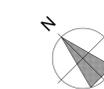

VISTA DA STRADA REGIONALE 11 VICENZA-PADOVA



SEZIONE STRADALE D-D _ Ambientazione autunnale (Liquidambar - Ginkgo biloba - Sophora japonica - Corbezzolo - Agrifoglio - Viburno Tino)



VISTA DA PARCHEGGIO DEL PARCO COMMERCIALE LE PIRAMIDI



SEZIONE STRADALE E-E _ Ambientazione autunnale (Liquidambar - Ginkgo biloba - Sophora japonica - Corbezzolo - Agrifoglio - Viburno Tino)

REGIONE DEL VENETO PROVINCIA DI VICENZA COMUNE DI TORRI DI QUARTESOLO

VALUTAZIONE IMPATTO AMBIENTALE EDIFICI A-E PARCO COMMERCIALE "LE PIRAMIDI"

D.Lgs. 3 Aprile 2006 n. 152 e ss.mm.ii.
Legge Regionale del Veneto 18 Febbraio 2016 n. 4



ELABORATI PROGETTUALI EDIFICIO "A"

Allegato 4

OGGETTO: PARTICOLARI SEZIONI AREA ESTERNA EDIFICIO A
TAV. N. 09 bis
SCALA 1:100
DATA Settembre 2017
FILE 2004/08-pb70

PROPRIONTE: **Iniziative Industriali S.p.A.**
Via dell'Economia, n. 84
36100 Vicenza (VI)
Tel: 0444 267116

PROGETTISTA: **Arch. Gaetano Ingui**
Via dell'Economia, n. 90
36100 Vicenza (VI)
Tel: 0444 961816

REDATTORE I.P.A.: **elena barbato**
Ingegnere ambientale
Via dell'Economia, n. 90
36100 Vicenza (VI)
Tel: 0444 961816

+39 349 6781707
elena.barbato@gmail.com
elena.barbato@inepec.eu
via xx settembre, 84 - 35016
piazzola sul Brenta-padova