



ESTRATTO DI MAPPA CATASTALE - scala 1:2000  
 Comune di Torri di Quartesolo - Foglio 6 - mappali n.579-580-576(parte)-1004-1005-1018-1019

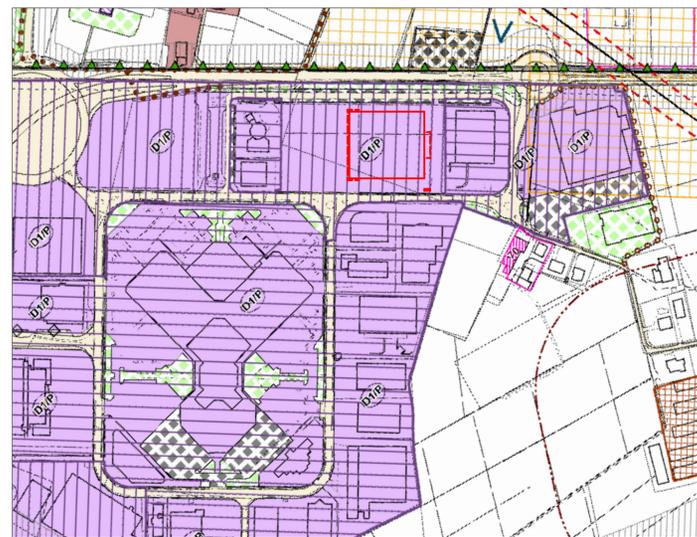

ESTRATTO DI P.I. ADOTTATO - scala 1:5000

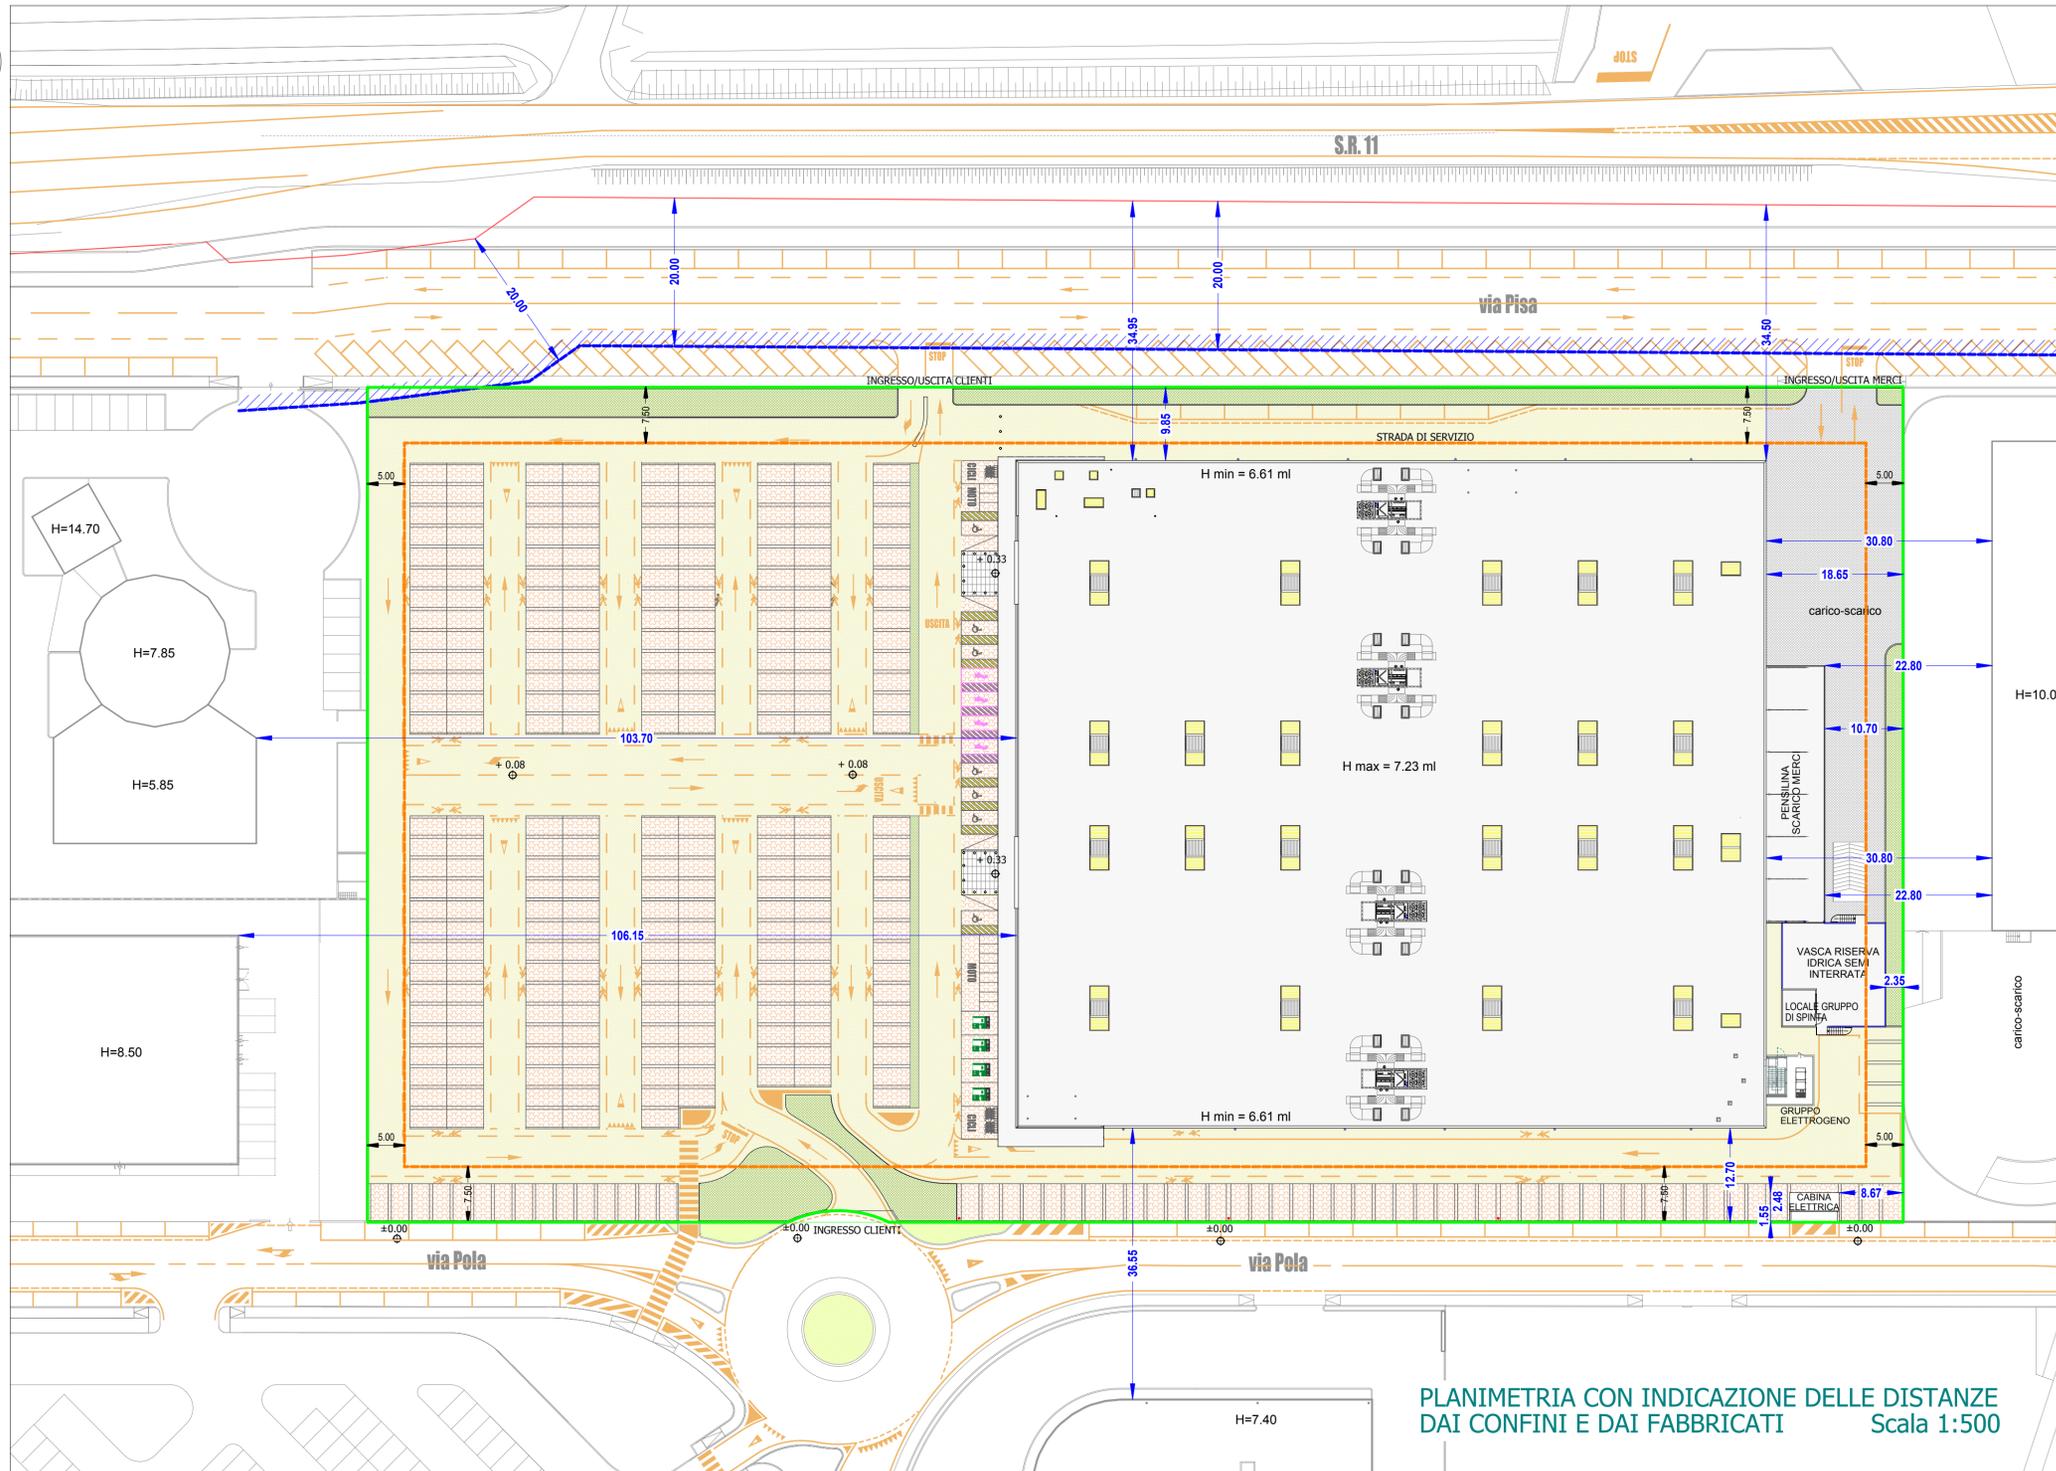

PLANIMETRIA CON INDICAZIONE DELLE DISTANZE  
 DAI CONFINI E DAI FABBRICATI  
 Scala 1:500

- LEGENDA:
- LIMITE DI PROPRIETA'
  - LIMITE DI MASSIMO INVILUPPO
  - LIMITE PROPRIETA' S.R. 11
  - ▨ FASCIA DI RISPETTO STRADALE come da tav. 9 S.U.A. (Lottizzazione Iniziative Industriali) approvato con D.C.C. n.23 del 06/05/2008
- PAVIMENTAZIONI:
- PIAZZALE CON PAVIMENTAZIONE IN ASFALTO IMPERMEABILE E RAMPA DI SCARICO MERCI IN CEMENTO
  - VIABILITA' INTERNA SEMIPERMEABILE REALIZZATA CON STRATO SUPERIORE DRENANTE IN AGGLOMERATI NATURALI
  - PARCHEGGI E MARCIAPIEDI PAVIMENTATI CON ELEMENTI DRENANTI CON COEFFICIENTE DI AFFLUSSO < 0.4

INIZIATIVE INDUSTRIALI S.p.A.

COMUNE DI TORRI DI QUARTESOLO

COSTRUZIONE DI UN EDIFICIO AD USO COMMERCIALE  
 CON RELATIVE RECINZIONI E PASSI CARRAI  
 IN VIA POLA DENOMINATO EDIFICIO "A"

OGGETTO: PLANIMETRIA CON INDICAZIONE DELLE DISTANZE DAI CONFINI E DAI FABBRICATI		TAV. N.	01
ESTRATTO DI P.I.		SCALA	1:500-1:2000-1:5000
ESTRATTO DI MAPPA CATASTALE		DATA	Maggio 2019
		FILE	16/03-pb370
COMMITTENTE	PROGETTISTA	DIR. LAVORI	CALC. C.A.