

COMUNE DI CORNEDO

**PROGETTO DI MODIFICA IMPIANTO DI AUTODEMOLIZIONE**

**ELABORATO 1**

**TAVOLA 2**

*(Art. 22 comma 2 lettera D della LR 3/2000)*

LUGLIO 2017

Il richiedente: **Peripoli srl**

Tezze di Cereda n. 39

36073 Cornedo Vicentino (VI)


Tavola

**2**

IL PROGETTISTA

Ing. Massimiliano Soprana

The image shows a circular professional stamp of the engineer Massimiliano Soprana. The stamp contains the text 'INGEGNERE MASSIMILIANO SOPRANA', 'PROVINCIA DI VICENZA', and '1945'. Overlaid on the stamp is a handwritten signature in blue ink.

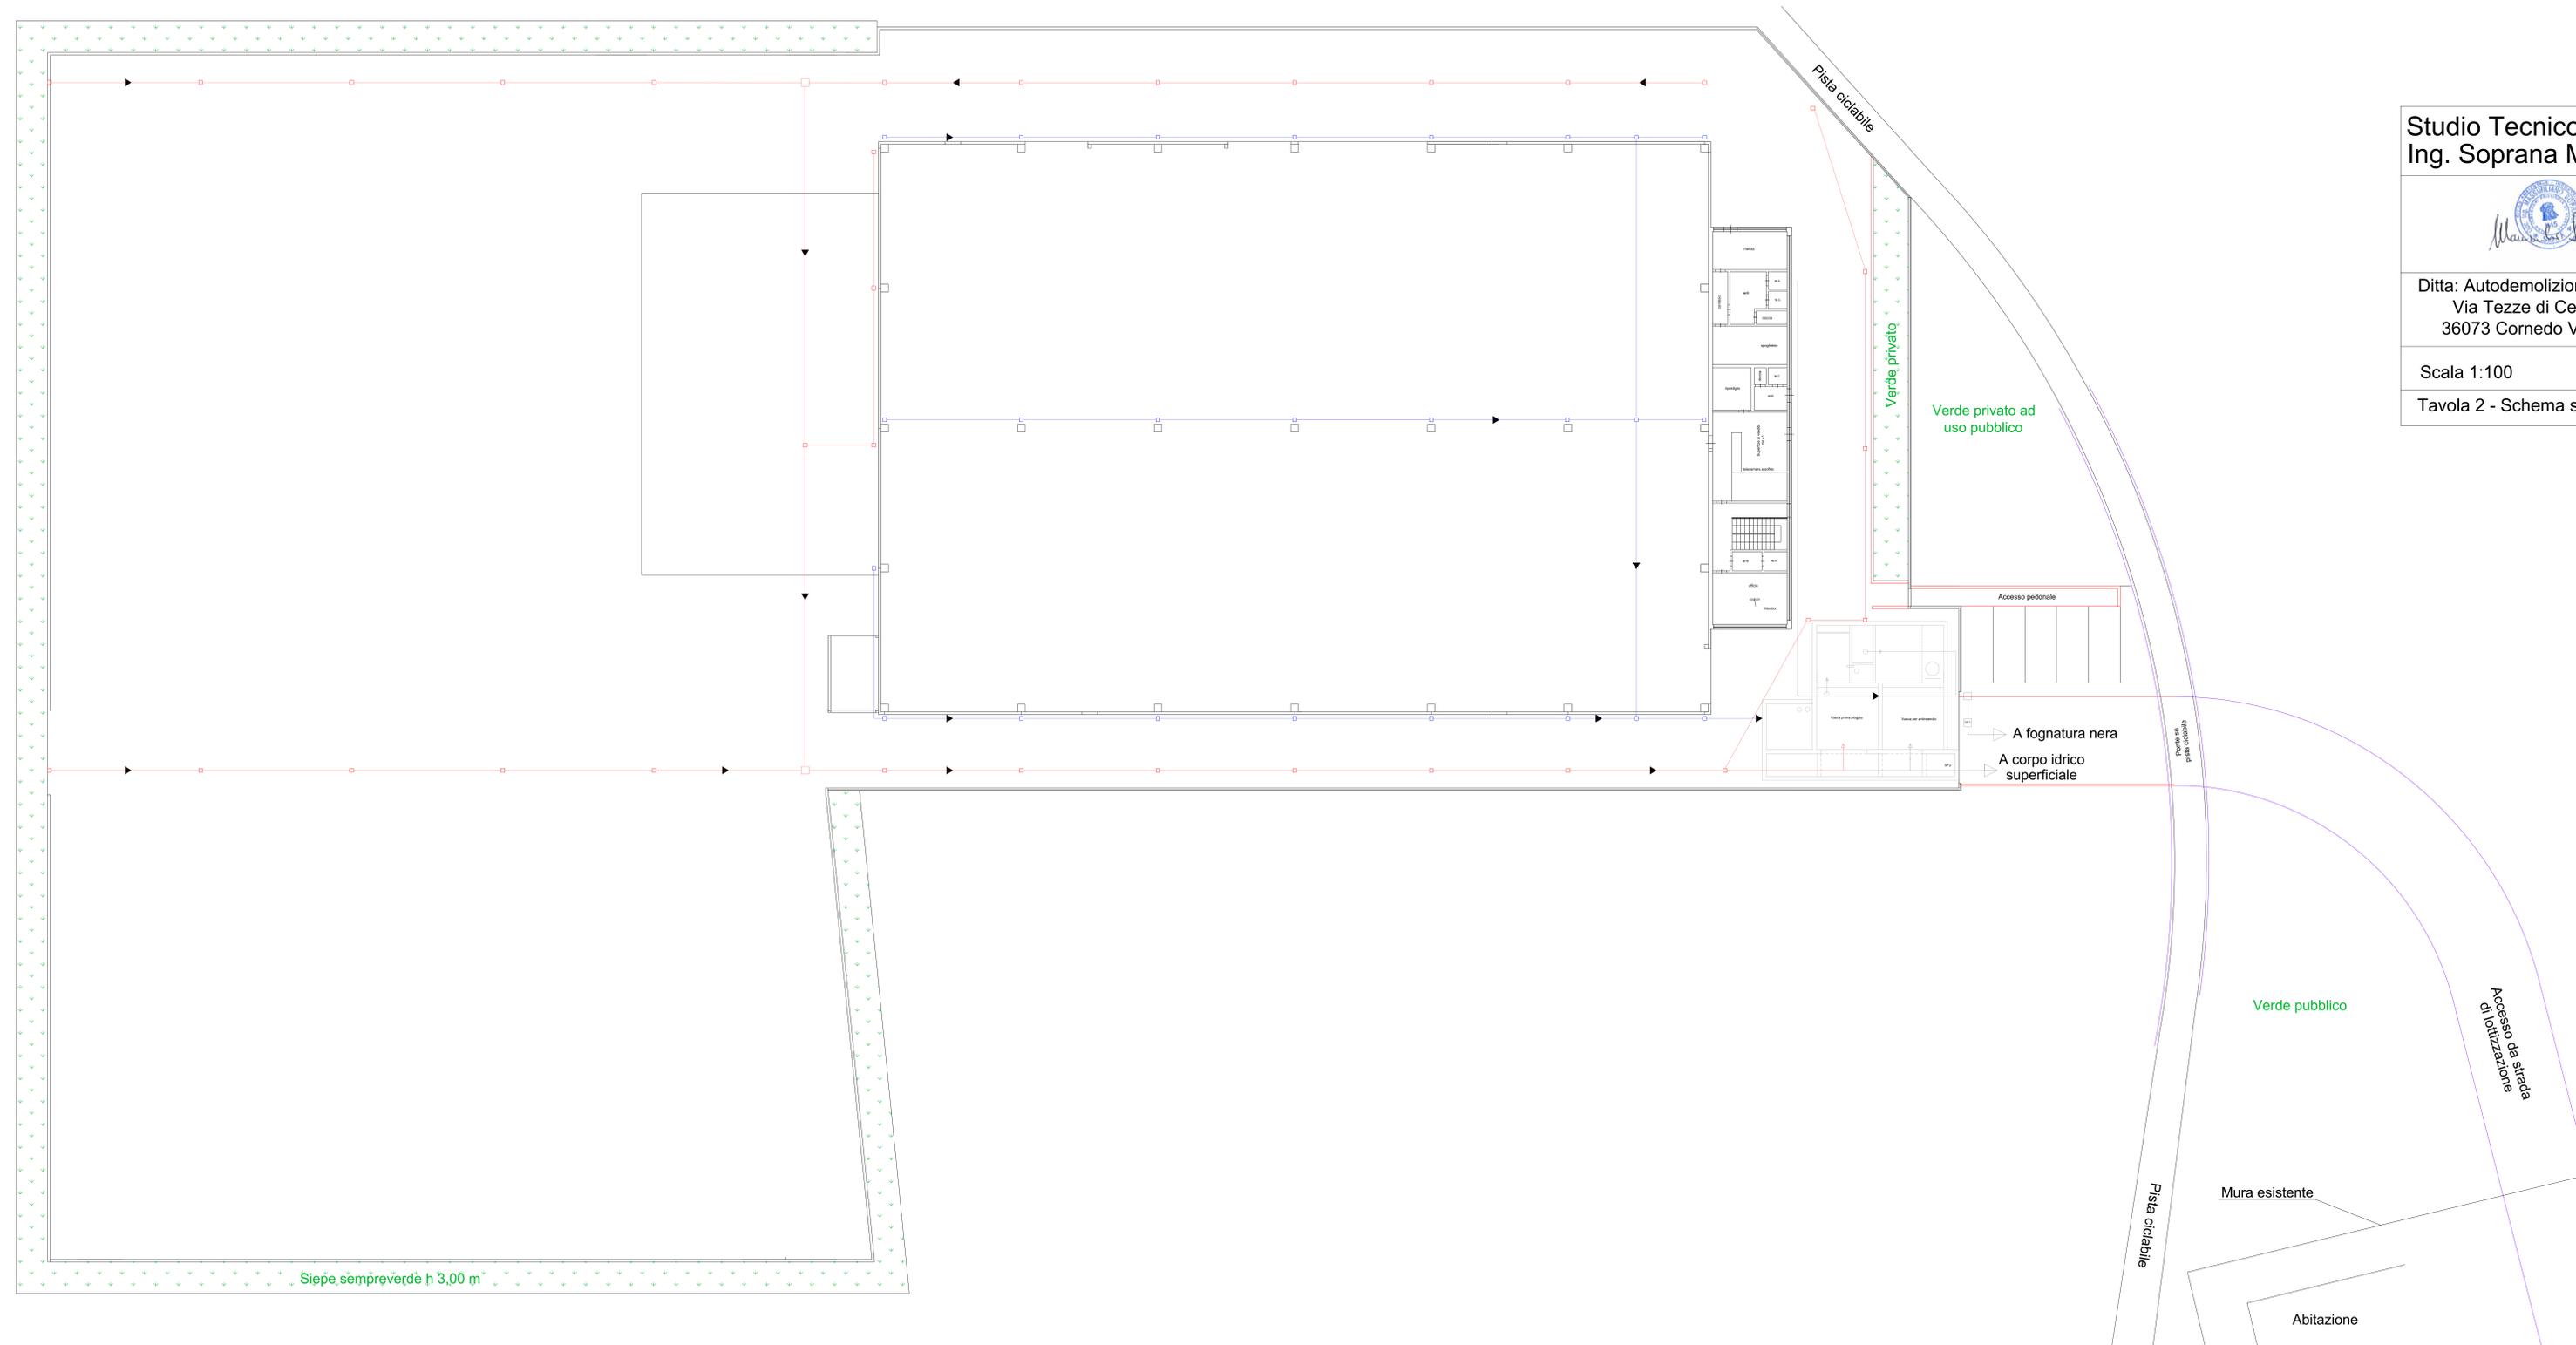

Studio Tecnico Ambientale  
Ing. Soprana Massimiliano



Ditta: Autodemolizione Peripoli SRL  
Via Tezze di Cereda, n° 39  
36073 Cornedo Vicentino (VI)

Scala 1:100

Tavola 2 - Schema scarichi