REGIONE DEL VENETO PROVINCIA DI VICENZA

COMUNE DI CORNEDO

PROGETTO DI MODIFICA IMPIANTO DI AUTODEMOLIZIONE

ELABORATO 1

TAVOLA 3

(Art. 22 comma 2 lettera D della LR 3/2000)

LUGLIO 2017

Il richiedente: **Peripoli srl** Tezze di Cereda n. 39 36073 Cornedo Vicentino (VI)	Tavola 3
IL PROGETTISTA Ing. Massimiliano Soprana	

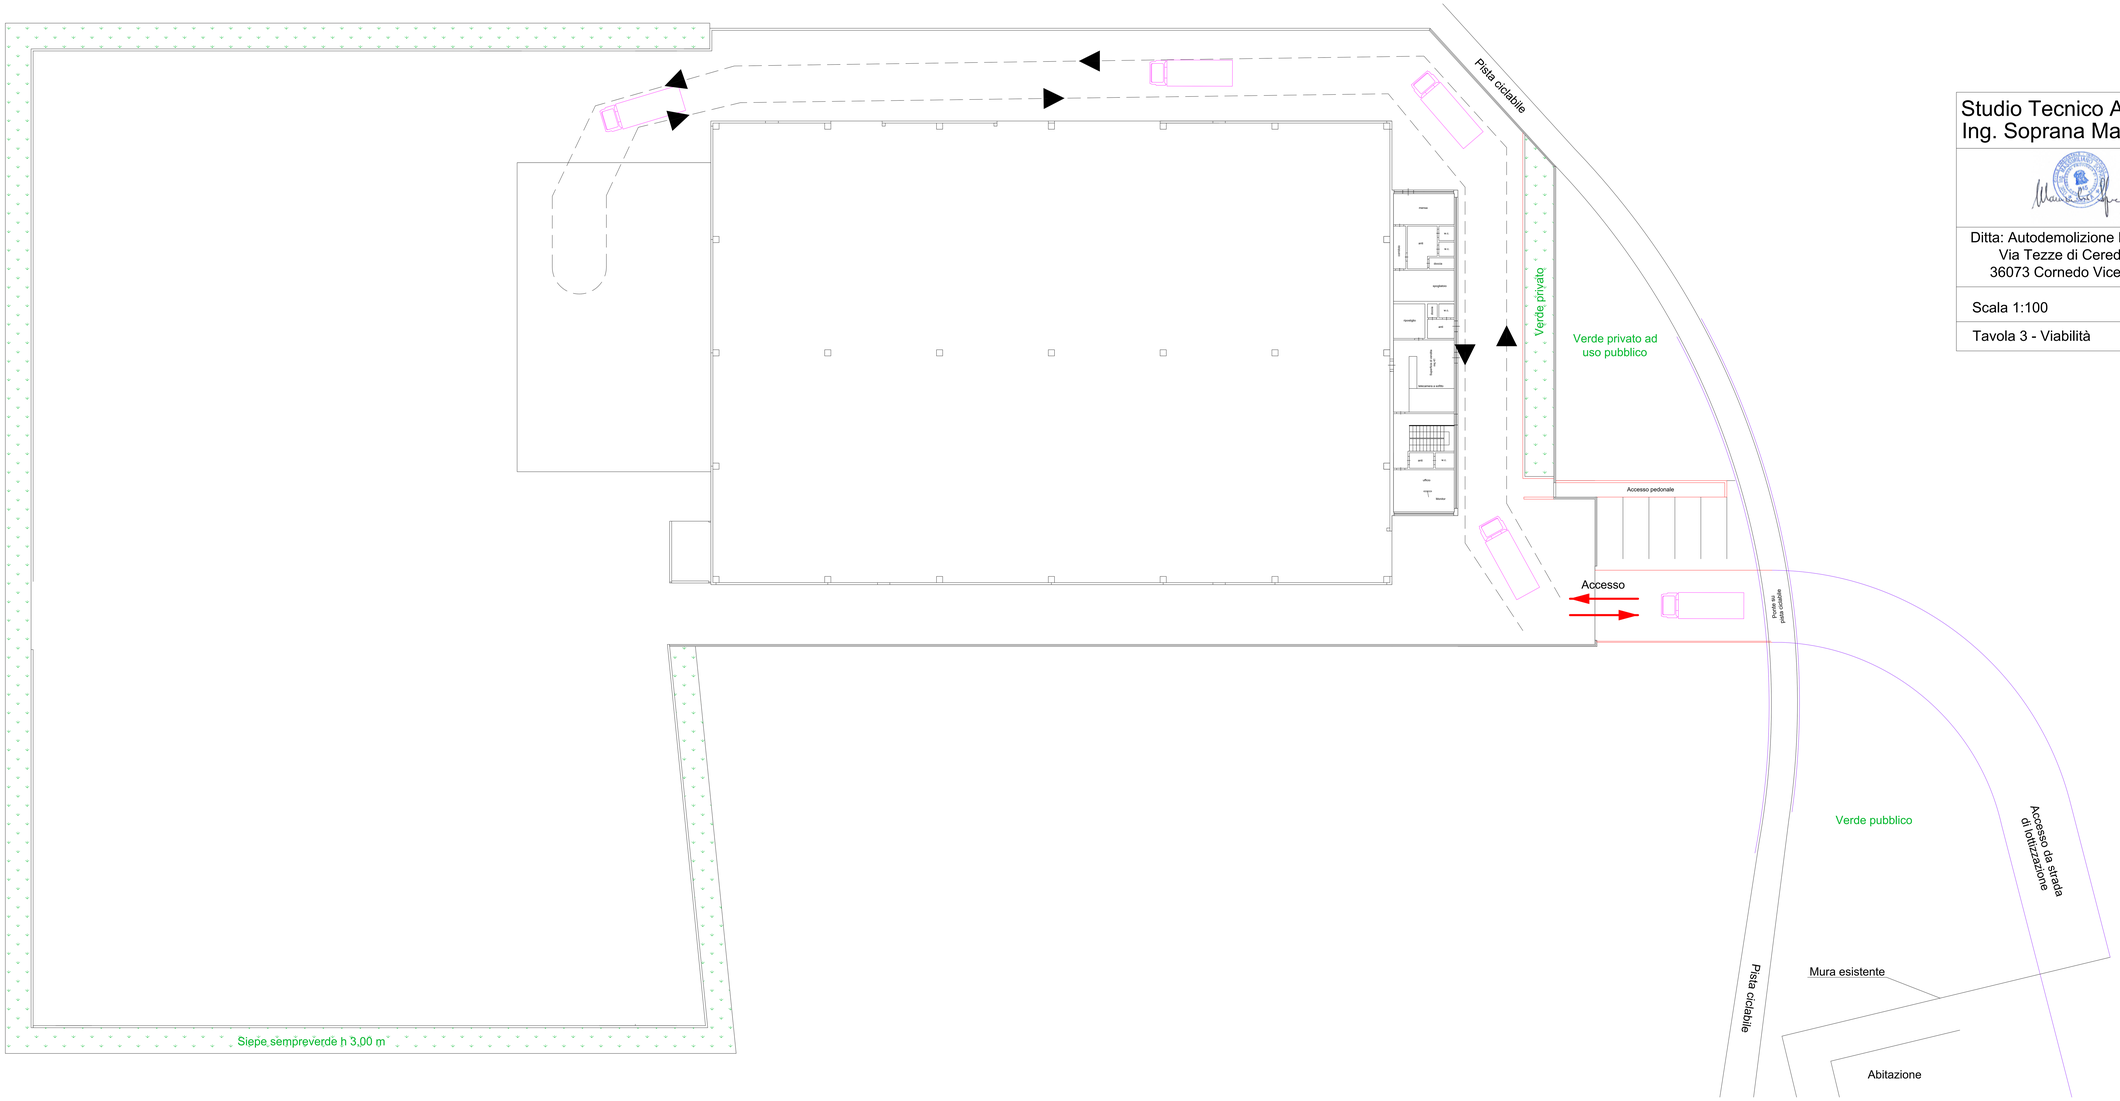

Studio Tecnico Ambientale
Ing. Soprana Massimiliano

Ditta: Autodemolizione Peripoli SRL
Via Tezze di Cereda, n° 39
36073 Cornedo Vicentino (VI)

Scala 1:100

Tavola 3 - Viabilità