



SEDE LEGALE E AMMINISTRATIVA
Via Dell'Electricità n° 3/D
30175 VENEZIA (VE)
telefono 041-5385307
fax 041-2527420

SEDE SECONDARIA
Via Fellini n° 9
30029 Santo Sisto di Livenza (VE)
e-mail: info@studioamco.it
CFP: IVA 03163140274
REG. IMPRESSE 03163140274
CAP. SOC. euro 10.000,00 I.V.

Regione **VENETO** Provincia **VICENZA** Comune **SANDRIGO**

PIVA SILVERIO SRL

Sede Impianto via L. Galvani n. 107 Sandrigo (VI)


Elaborato **STATO DI FATTO**
LAY-OUT IMPIANTO

Tavola **2**
Scala 1:200


REV. 00 Data 17/02/2017

Committente **Dott. David Massaro**

PIVA SILVERIO s.r.l.
RECUPERO e COMMERCIO DI MATERIALI FERROSI e METALLI
36066 SANDRIGO (VI) - VIA GALVANI, 107/109
Tel. 0444-2527255 - Fax 0444-151269
P.E.A. di VI n. 322688
Cod. Fisc., Reg. Imp. e P. IVA 0344520244

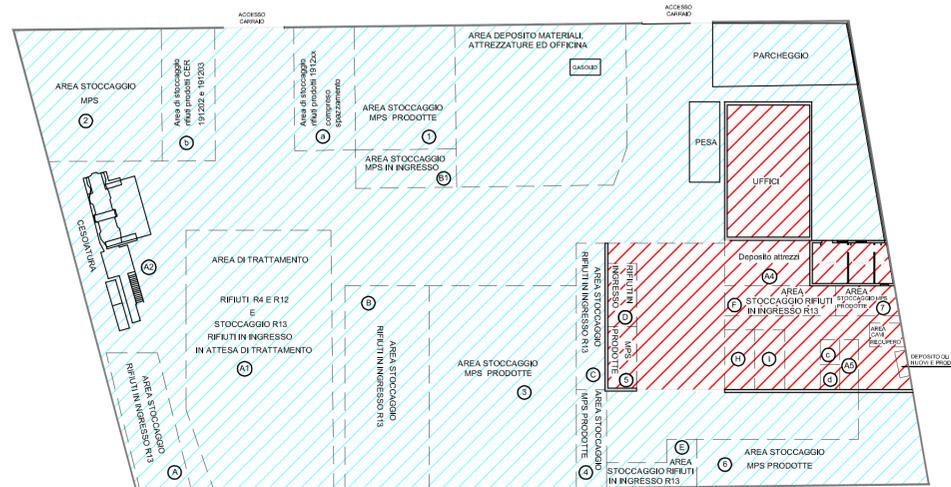


PLANIMETRIA 1/400
DETTAGLIO SUPERFICI

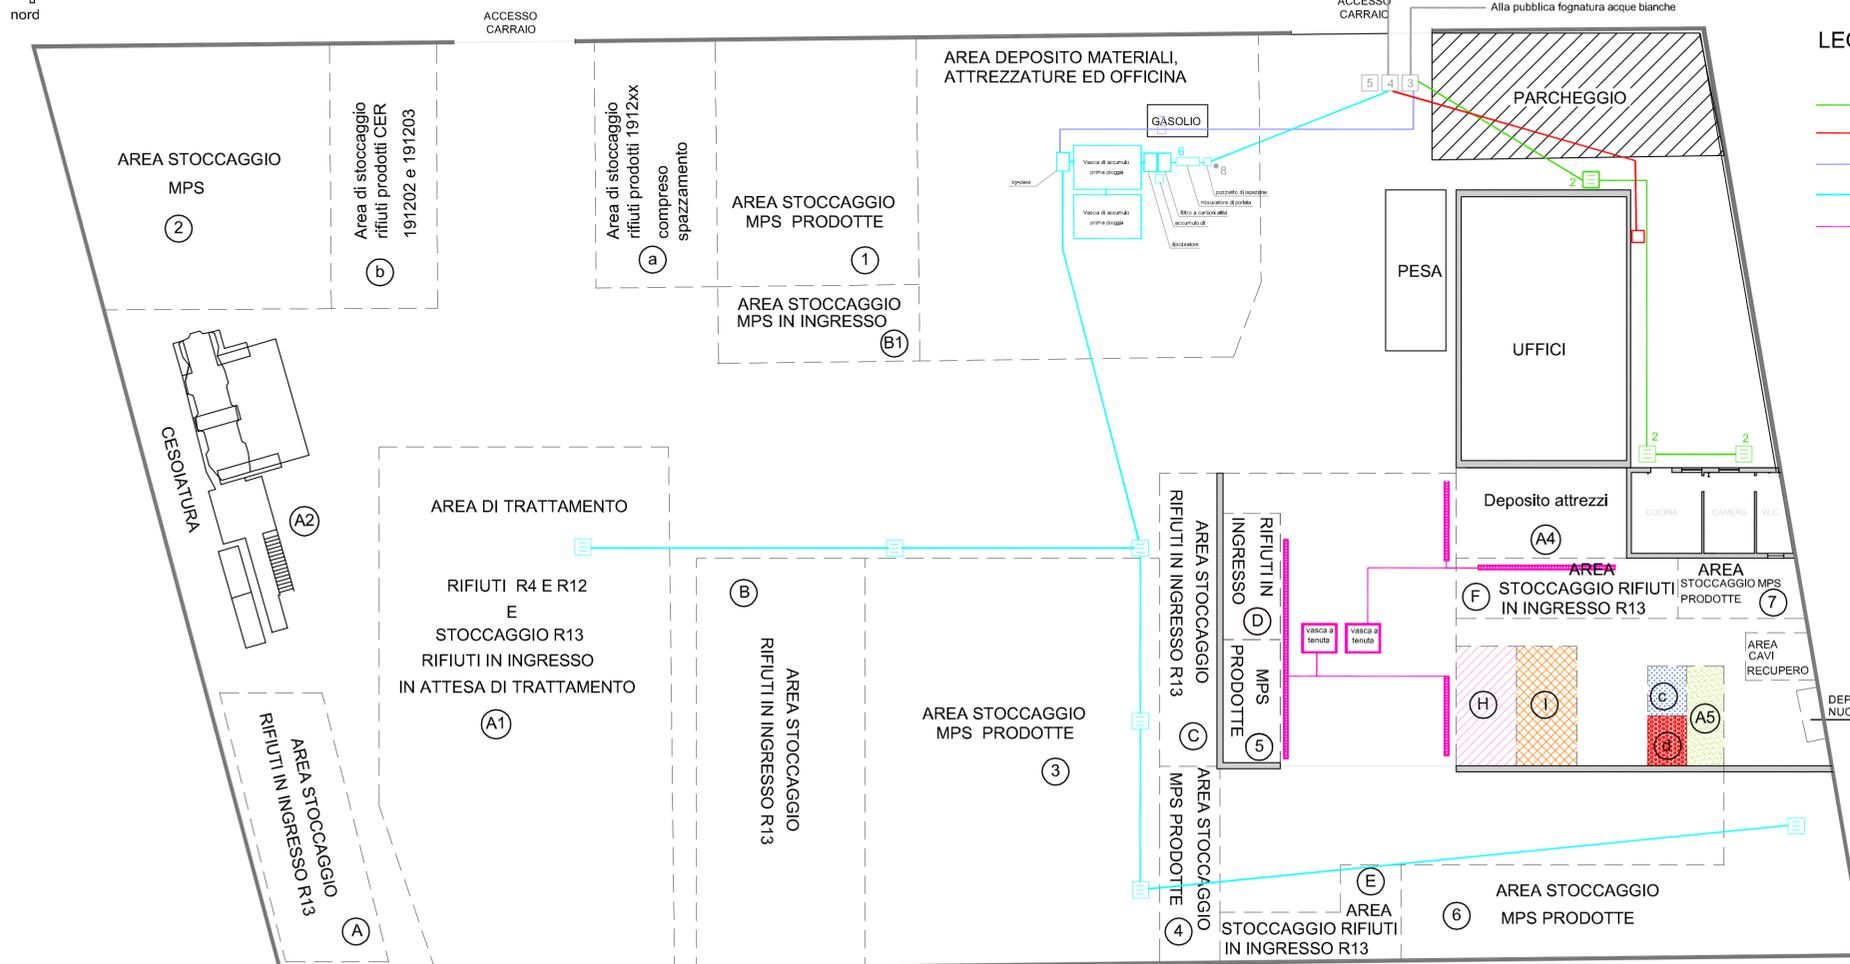

LEGENDA RETI DI RACCOLTA

LEGENDA SETTORI RAEE

DETTAGLIO AREA RECUPERO CAVI

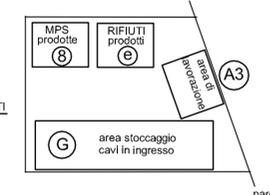

PLANIMETRIA 1/200