


STUDIO AM & CO. s.r.l.


SEDE LEGALE E AMMINISTRATIVA
Via Dell'Electricità n° 3/D
30175 VENEZIA (VE)
telefono 041-5385307
fax 041-2527420

SEDE SECONDARIA
Via Fabiani 5
30029 Sacco Sisto di Livenza (VE)
e-mail: info@studiamco.it
CFP IVA 03163140274
REG. IMPRESE 03163140274
CAP. SOC. euro 10.000,00 I.V.


Regione VENETO	Provincia VICENZA	Comune SANDRIGO
PIVA SILVERIO SRL		
Sede Impianto via L. Galvani n. 107 Sandrigo (VI)		
Elaborato STATO DI PROGETTO LAY-OUT IMPIANTO EMISSIONI IN ATMOSFERA SCARICHI IDRICI	Tavola 3	Scala 1:200
REV. 00	Data 17/02/2017	
Committente PIVA SILVERIO s.r.l. RECESSIONE E COMMERCIO DI MATERIALI FERROSI E METALLI -36066 SANDRIGO (VI) - VIA GALVANI, 107/109 Tel. 0444 6520255 - Fax 0444 711268 P.I.E. di VI n. 25259 Cod. Fisc., Part. Imp., P.I.A. 0344522044	Dott. David Massaro	

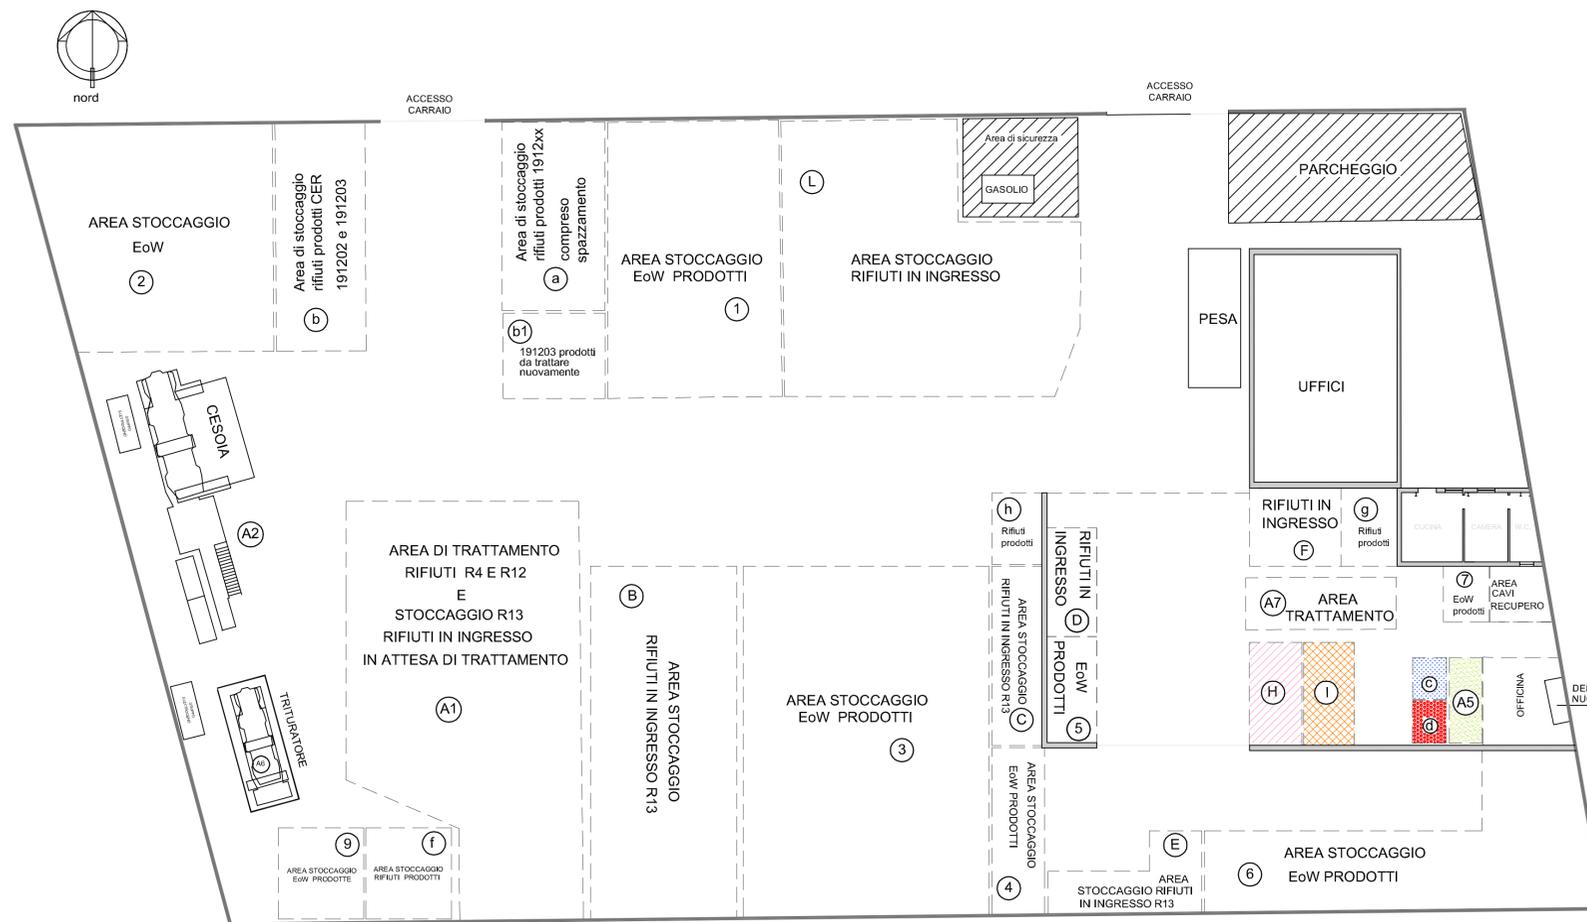

PLANIMETRIA 1/200

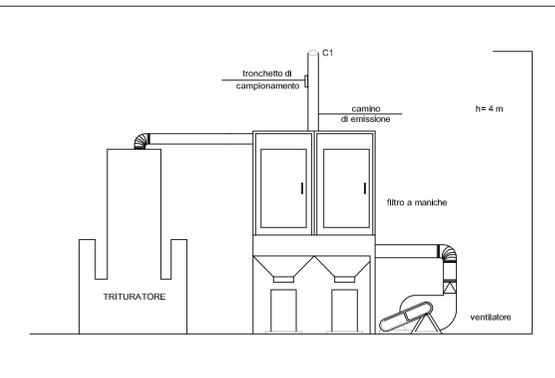


PARTICOLARE SISTEMA ABBATTIMENTO EMISSIONI IN ATMOSFERA

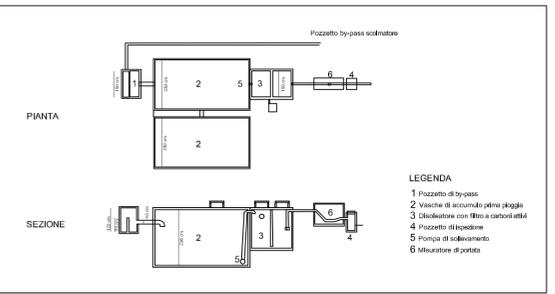

PARTICOLARE VASCHE

- LEGENDA**
- 1 Pozzetto di by-pass
 - 2 Vasche di accumulo prima pioggia
 - 3 Chiusure con filtro a carovita
 - 4 Pozzetto di iniezione
 - 5 Pompa di sollevamento
 - 6 Misuratore di portata

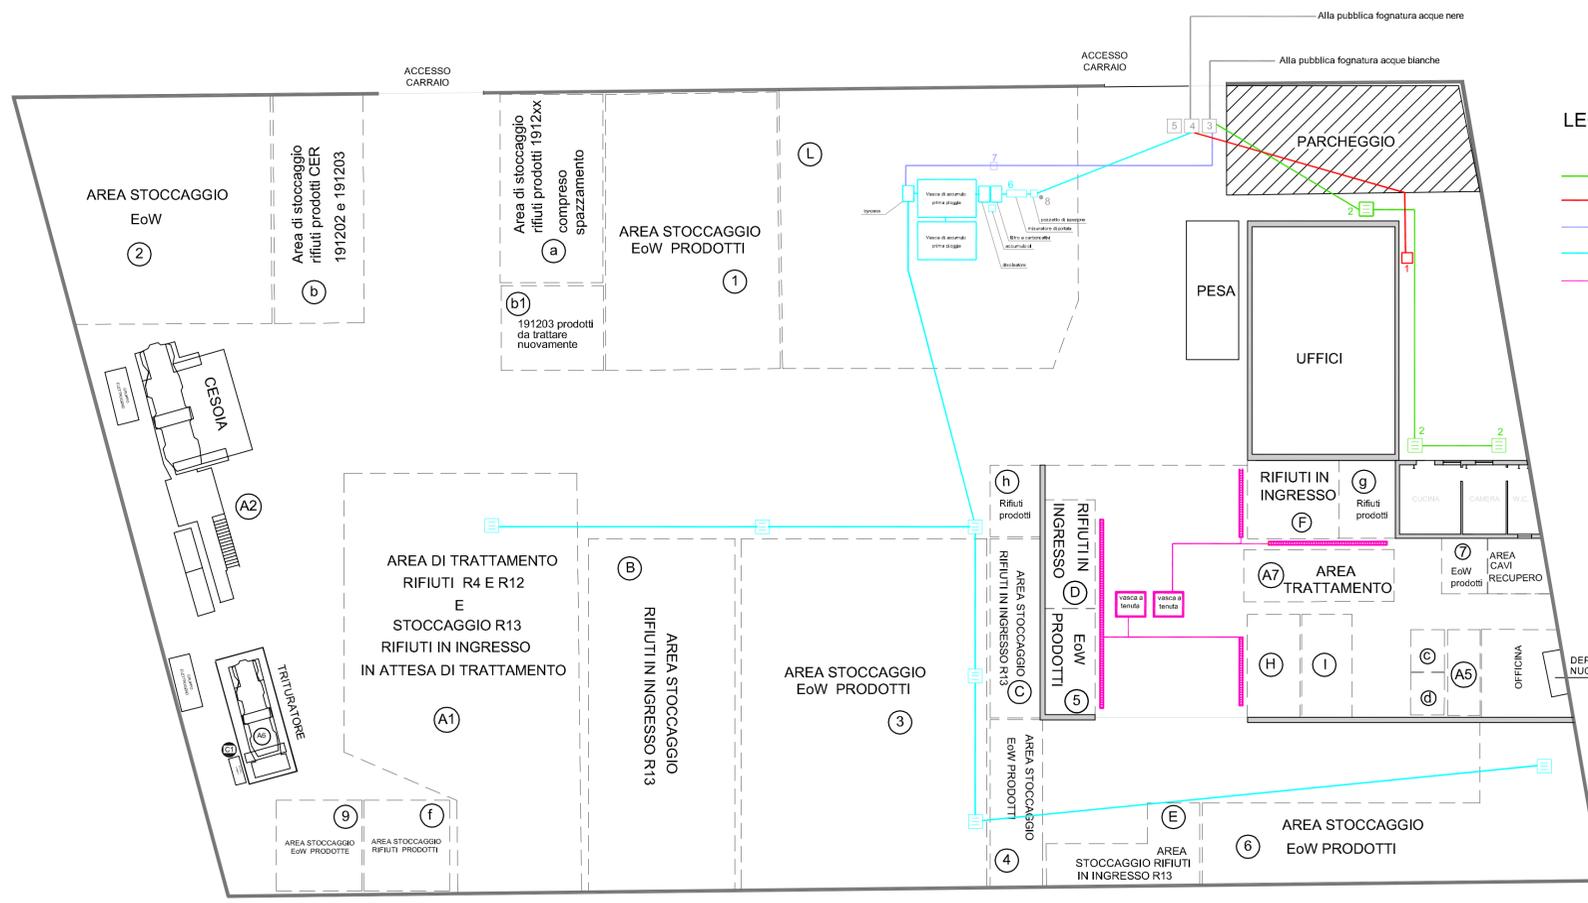

PLANIMETRIA 1/200
EMISSIONI IN ATMOSFERA E
SCARICHI IDRICI



LEGENDA RETI DI RACCOLTA

- Rete di raccolta acque pluviali
- Rete di raccolta acque nere servizio igienici
- Acque meteoriche di seconda pioggia
- Acque meteoriche di prima pioggia
- Raccolta reflui rete a tenuta

