

STUDIO Am & Co. s.r.l.
 SEDE LEGALE E AMMINISTRATIVA
 Via Delfinetta n° 3D
 30175 VENEZIA (VE)
 telefono 041-5385307
 fax 041-2821420

SEDE SECONDARIA
 Via Felletti n° 5
 33020 Sesto Sileio (di Livensa) (VE)
 e-mail: info@studiamo.it
 CF/P.IVA 03163140274
 REG. IMPRESE 03163140274
 CAP. SOC. euro 10.000,00 i.v.

Regione **VENETO** Provincia **VICENZA** Comune **SANDRIGO**

PIVA SILVERIO SRL
 Sede Implantato via L. Galvani n. 107 Sandrigo (VI)


Elaborato **STATO DI FATTO** Tavola **2**
 LAY-OUT IMPIANTO Scala **1:200**

REV. 01 Data 30/05/2017

Committente **Dott. David Massaro**

PIVA SILVERIO s.r.l.
 INCASSO E CONSEGNA DI MATERIALI PERICOLOSI E INFAMMI
 - INCASSO E CONSEGNA DI RIFIUTI - INCASSO E CONSEGNA DI RIFIUTI
 Tel. 0444 220202 - Fax 0444 781288
 C.A.P. 36010 - Via S. Maria 10 - Sandrigo (VI) - Italy
 Dott. Piva, Ing. Piva, Ing. Piva, Ing. Piva

**ORDINE REGIONALE
 VENEZIA
 INGEGNERIA
 SANDRIGO**

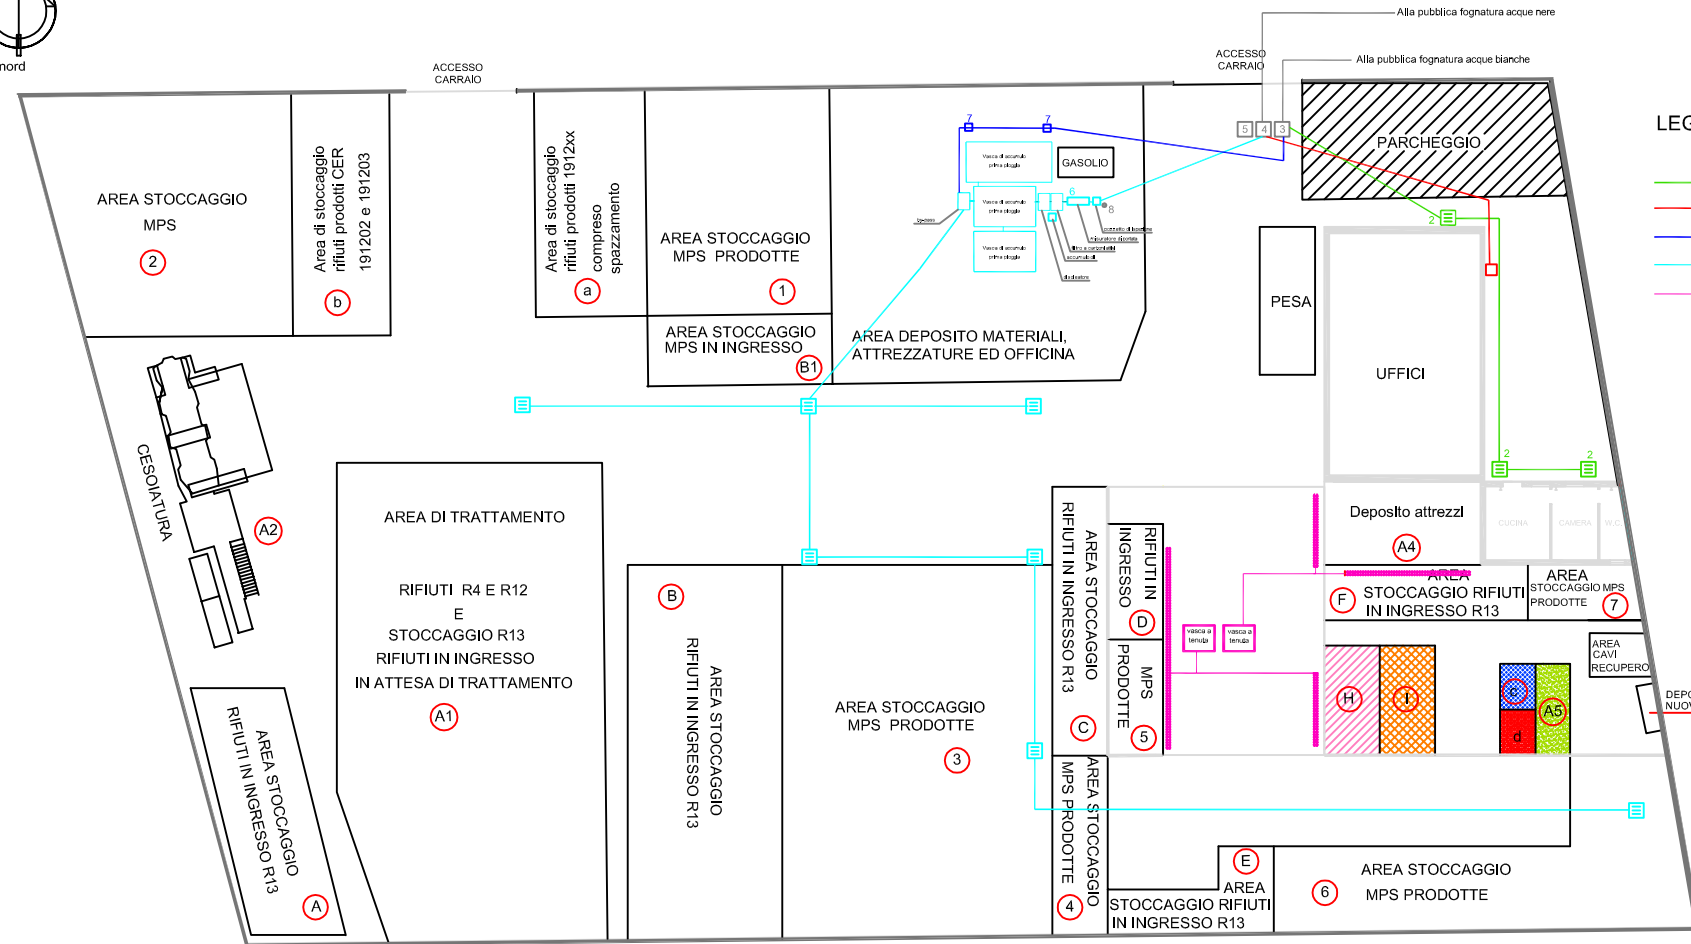


LEGENDA RETI DI RACCOLTA

- Rete di raccolta acque piovanti
- Rete di raccolta acque nere servizio igienici
- Acque meteoriche di seconda pioggia
- Acque meteoriche di prima pioggia
- Raccolta reflui


LEGENDA SETTORI RAE

- R13 160214 SETTORE DI CONFERIMENTO E STOCCAGGIO
- R13 160216 SETTORE DI CONFERIMENTO E STOCCAGGIO
- SETTORE MESSA IN SICUREZZA RAE E R4
- SETTORE STOCCAGGIO COMPONENTI RECUPERABILI
- SETTORE STOCCAGGIO COMPONENTI NON RECUPERABILI

DETTAGLIO AREA RECUPERO CAVI

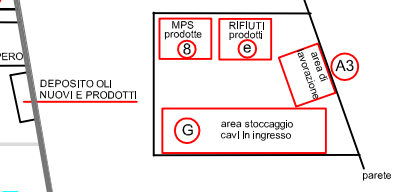

PLANIMETRIA 1/200

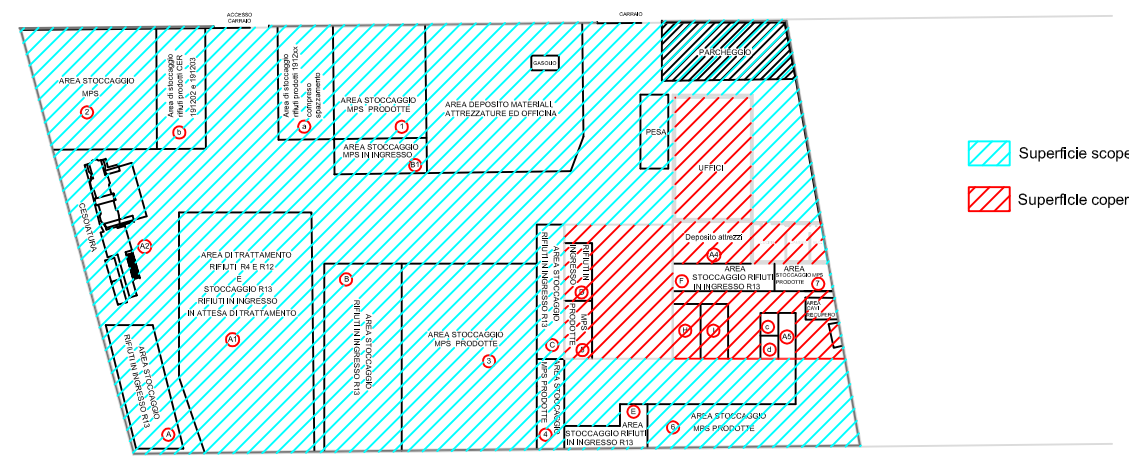

- Superficie scoperta
- Superficie coperta

PLANIMETRIA 1/400
 DETTAGLIO SUPERFICIE