

STUDIO Am & Co. s.r.l.
 SEDE LEGALE E AMMINISTRATIVA
 Via Delfinetta n° 3D
 30175 VENEZIA (VE)
 telefono 041-5385307
 fax 041-2821420

SEDE SECONDARIA
 Via Felletti n° 5
 30029 Sarmeola (Livorno) (VE)
 e-mail: info@studiamco.it
 C.F.P. IVA 03163140274
 REG. IMPRESE 03163140274
 C.A.P. SDC euro 10/000/001V.

Regione **VENETO** Provincia **VICENZA** Comune **SANDRIGO**


PIVA SILVERIO SRL
 Sede Impianto via L. Galvani n. 107 Sandrigo (VI)

Elaborato **STATO DI PROGETTO** Tavola **3**
 LAY-OUT IMPIANTO
 EMISSIONI IN ATMOSFERA
 SCARICHI IDRICI
 Scala 1:200

REV. 01 Data 30/05/2017




Committente **Dott. David Massaro**

PIVA SILVERIO s.r.l.
 INCORPORAZIONE E CANTIERI DI MATERIALI PERMANENTI E METALLI
 -SODIO-SODIUM-08-10A CATEGORIA 1077109
 Tel. 0444.659283 - Fax 0444.751289
 C.A.P. SDC euro 10/000/001V

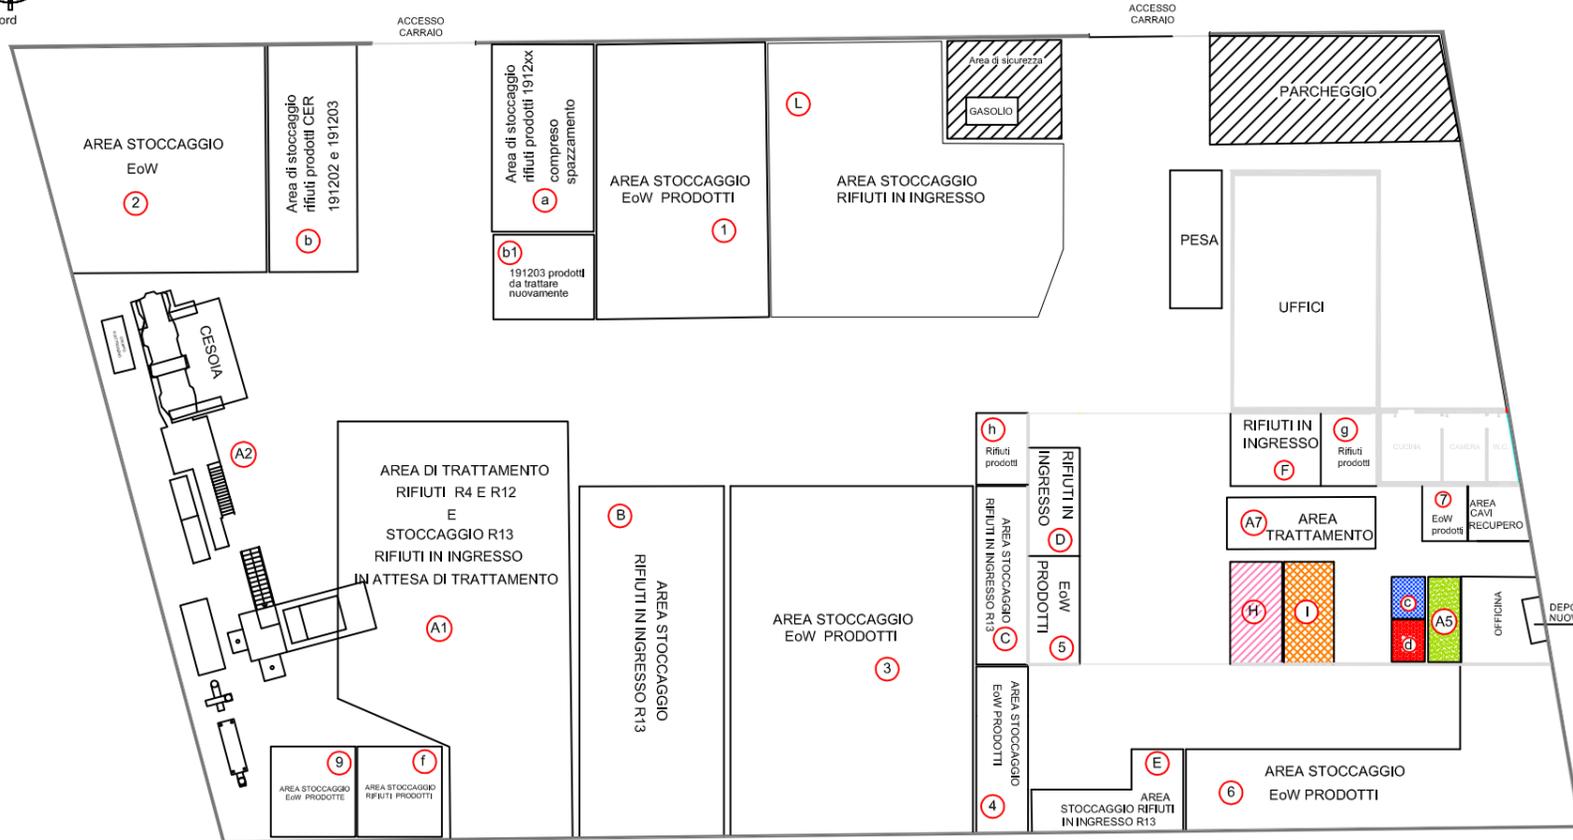

PLANIMETRIA 1/200

DETTAGLIO AREA RECUPERO CAVI

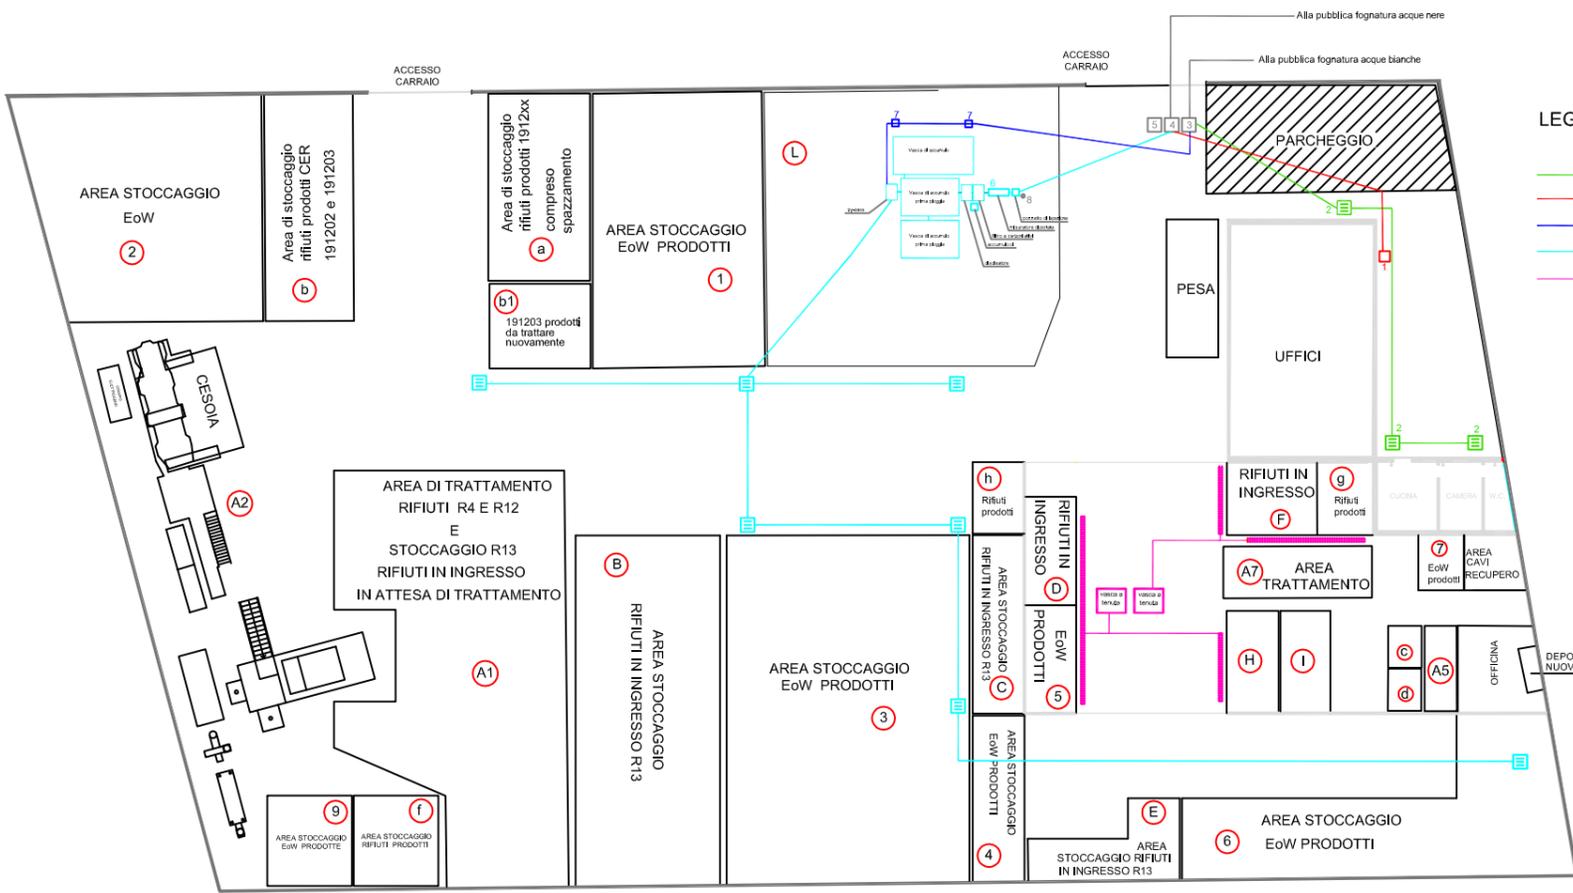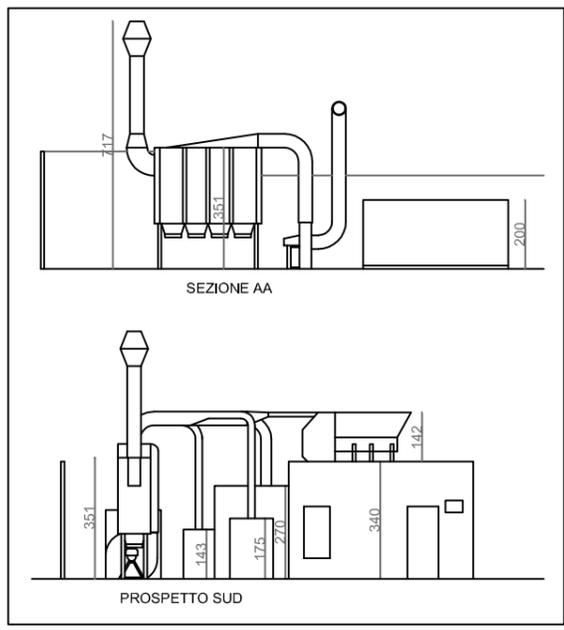
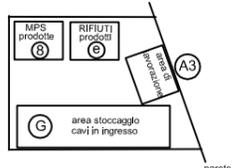


PLANIMETRIA 1/200
 EMISSIONI IN ATMOSFERA E
 SCARICHI IDRICI

LEGENDA RETI DI RACCOLTA

- Rete di raccolta acque piovanti
- Rete di raccolta acque nere servizio igienici
- Acque meteoriche di seconda pioggia
- Acque meteoriche di prima pioggia
- Raccolta reflui rete a tenuta

DETTAGLIO AREA RECUPERO CAVI

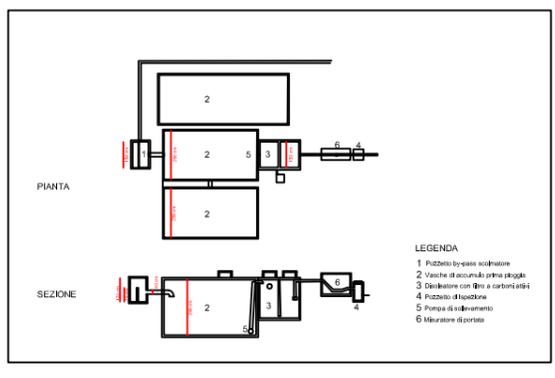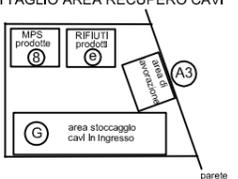

PARTICOLARE VASCHE