



SEZIONE PAESAGGISTICA A-A - STATO DI FATTO - SCALA 1:100

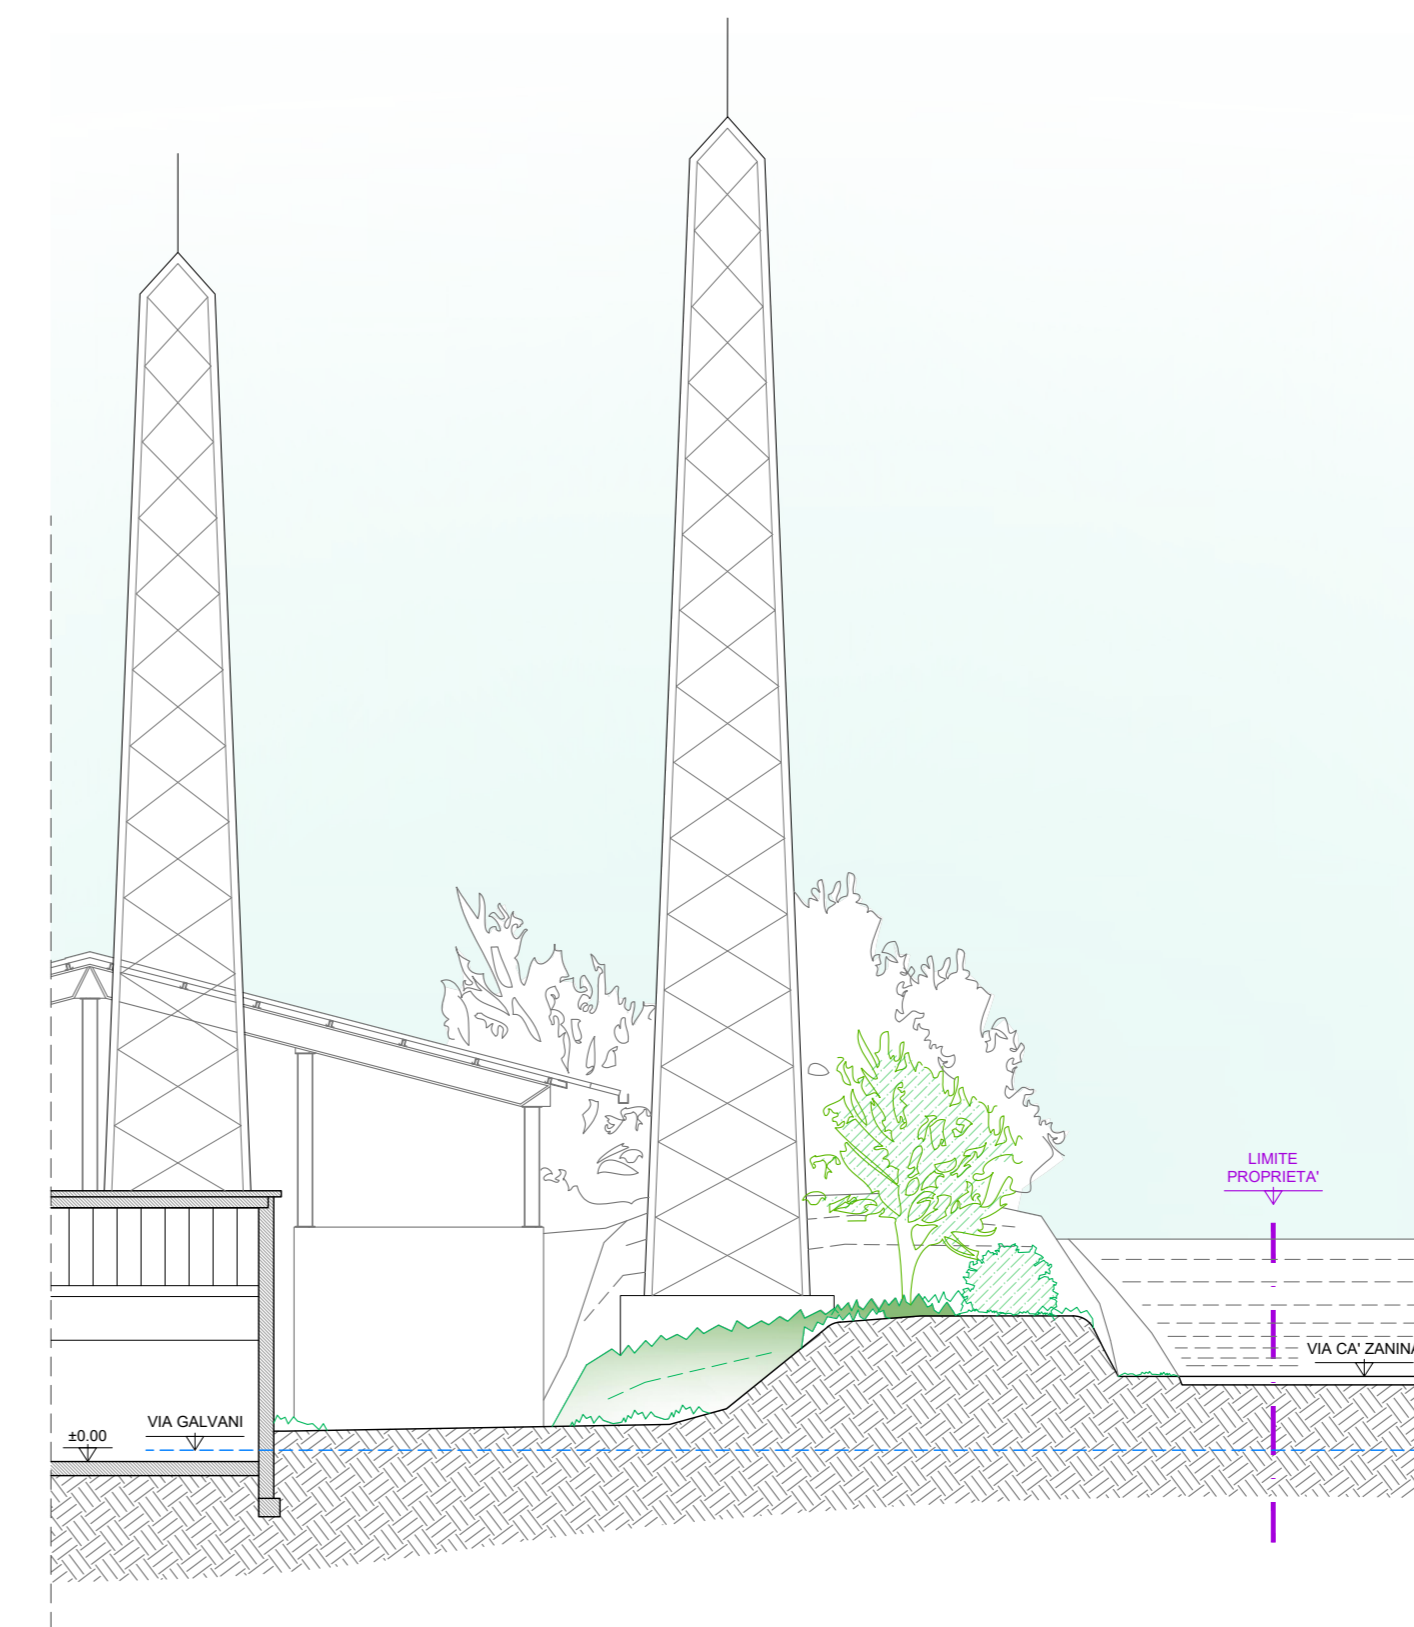


SEZIONE TIPO - CONFINO NORD ATTUALE - SCALA 1:100

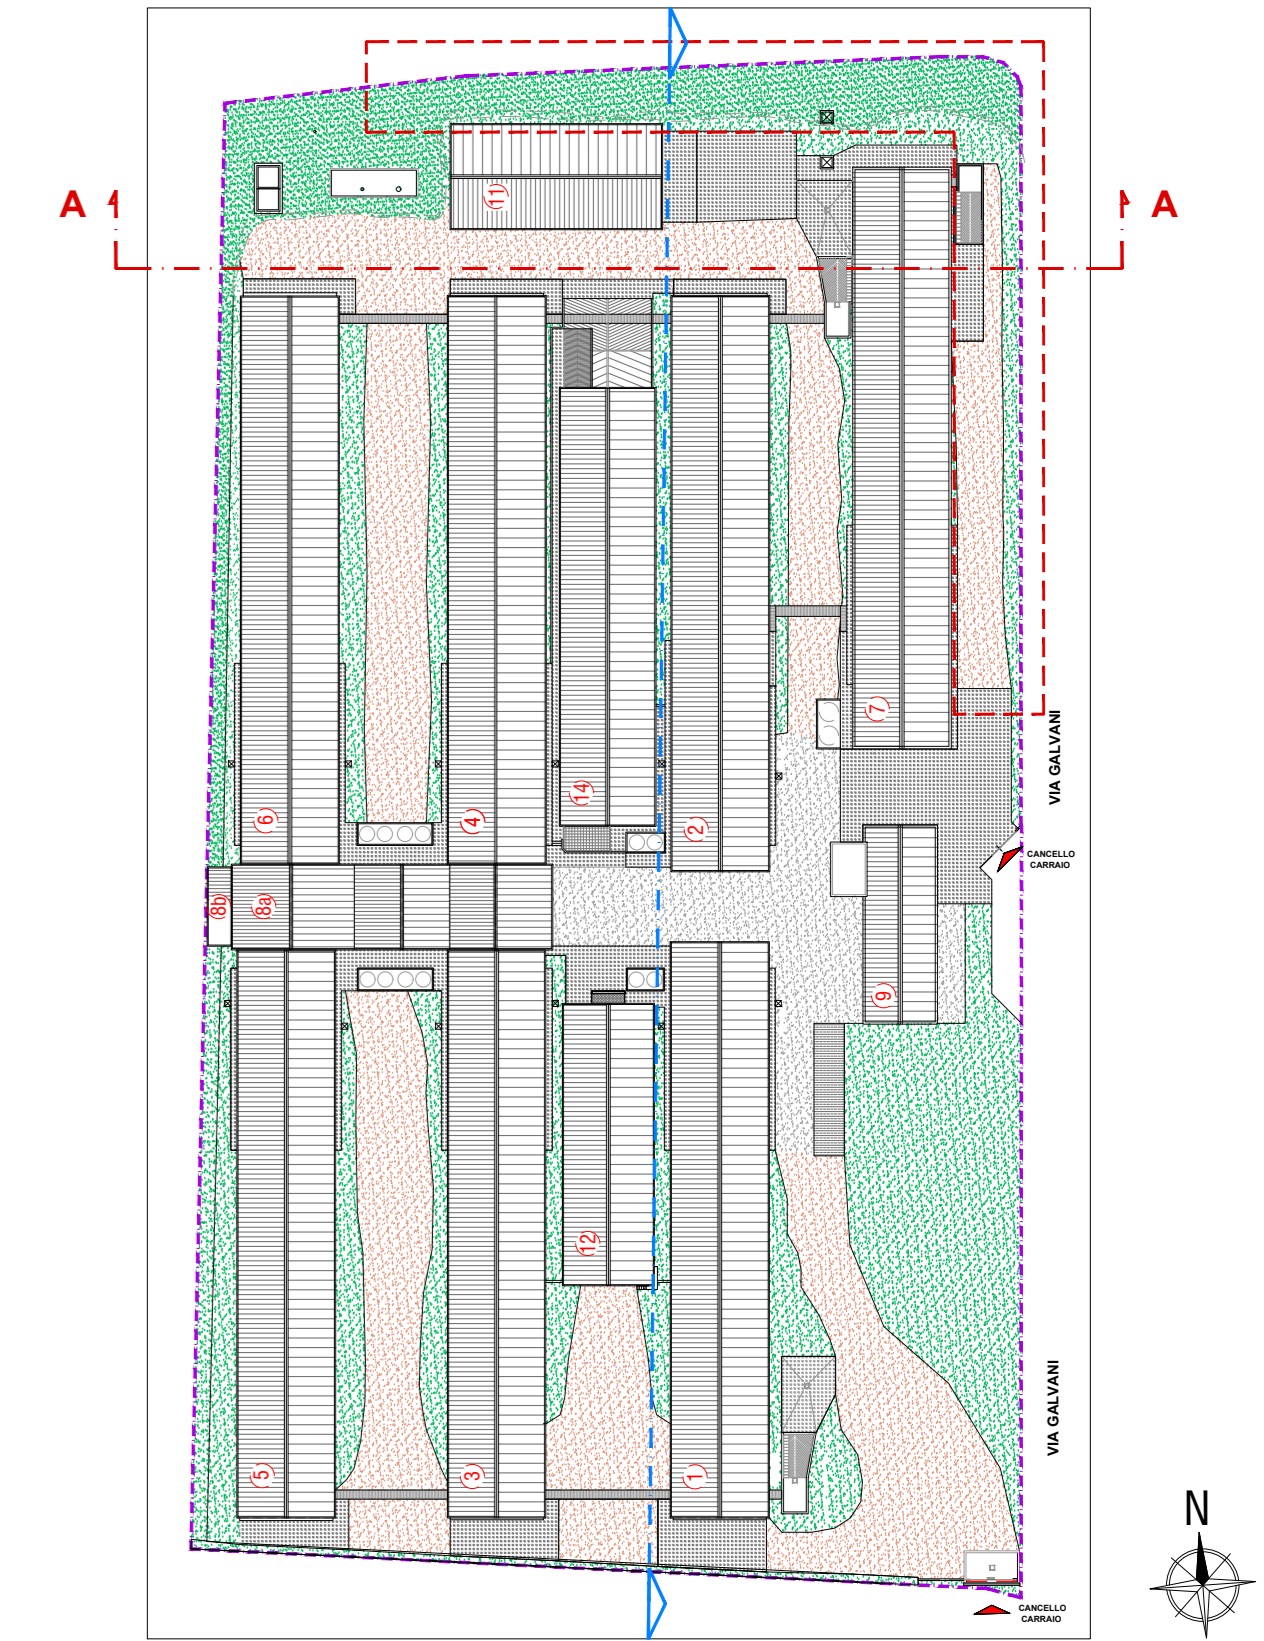


PLANIMETRIA DEL LOTTO - SCALA 1:1000

LEGENDA

	ACCESSO CARRAI ESISTENTI		AREA DI INTERVENTO
	LINEA DI CONFINO		VINCOLO AUTOSTRADA

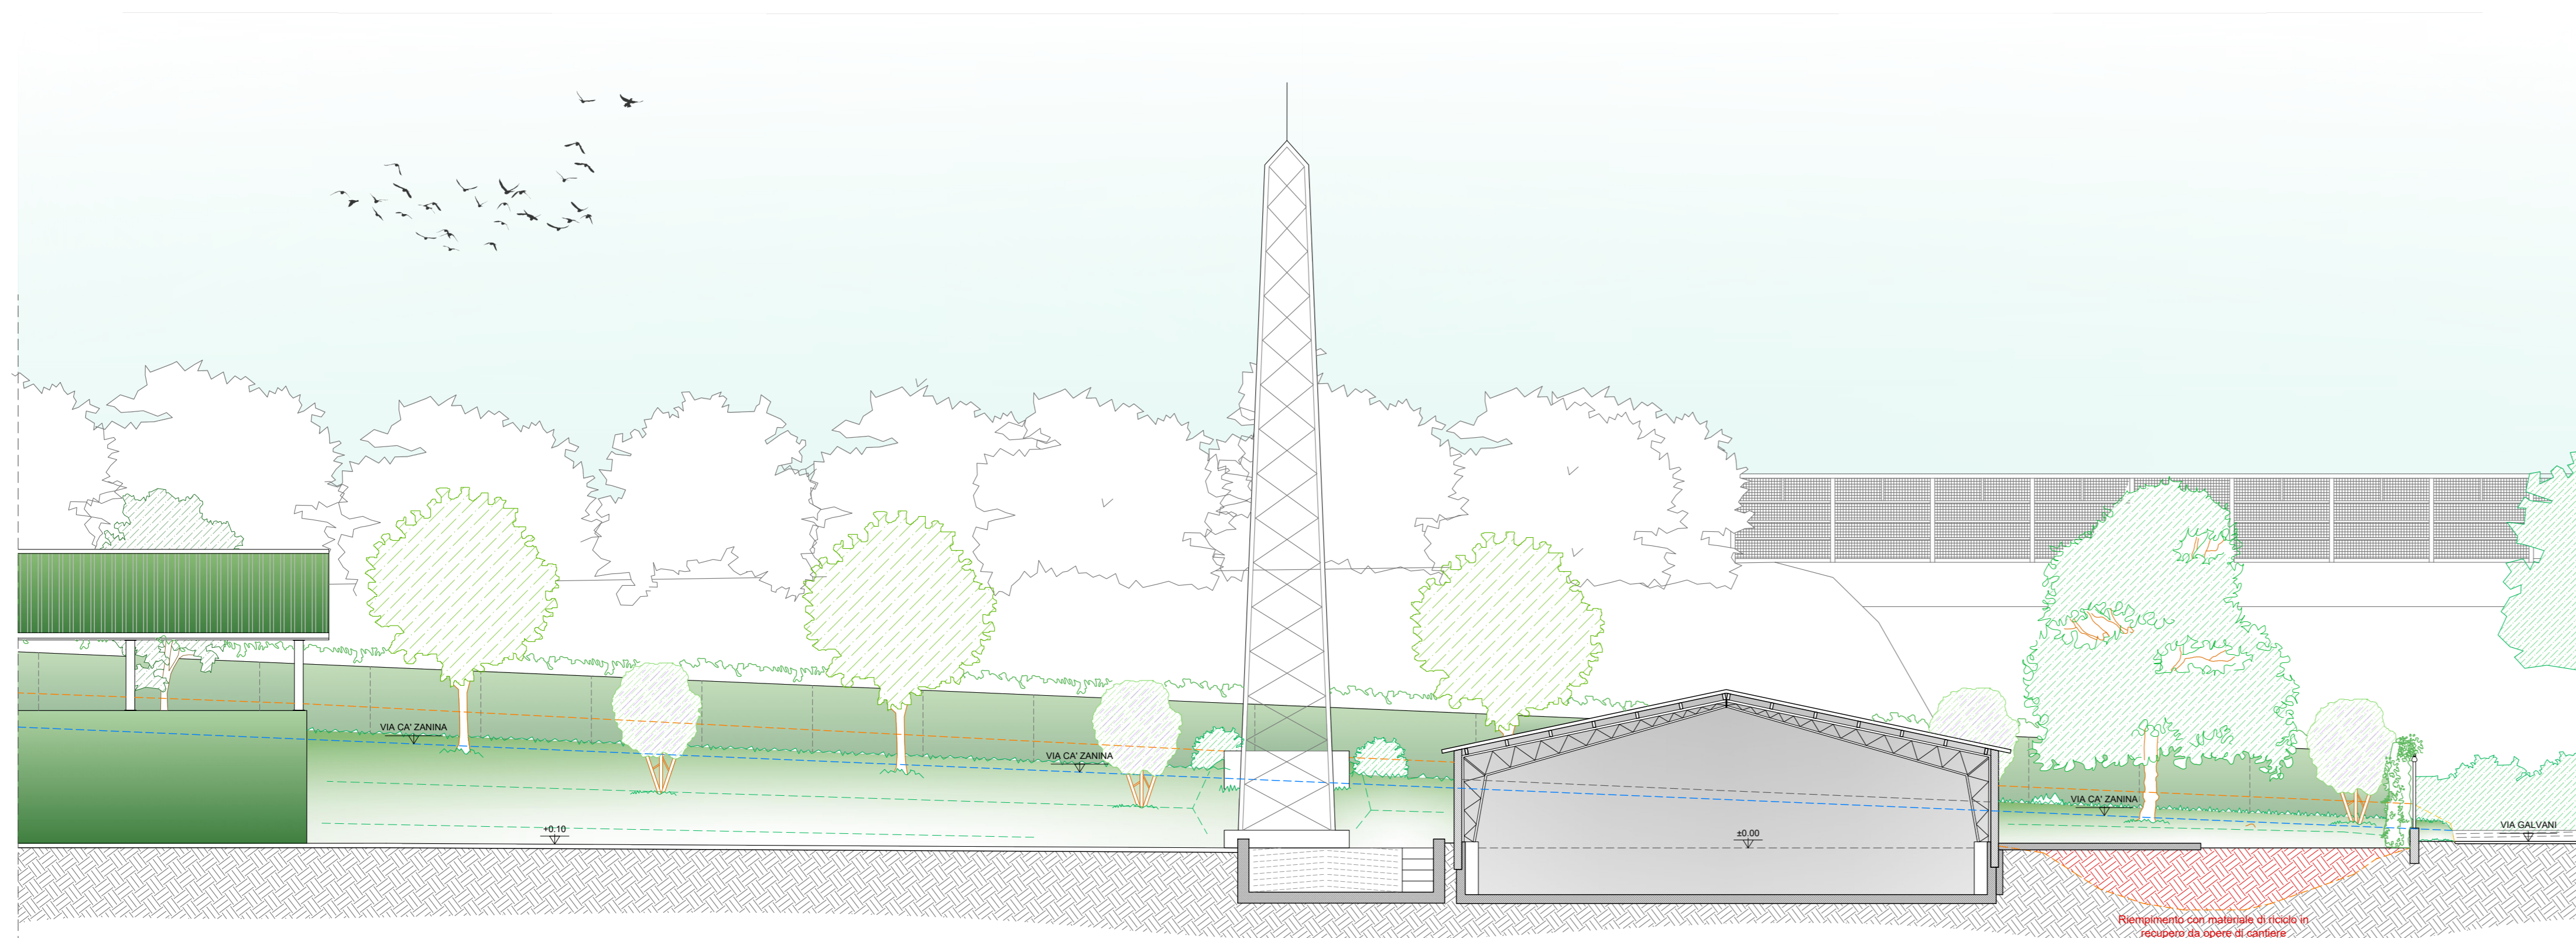

SEZIONE PAESAGGISTICA A-A - STATO DI PROGETTO - SCALA 1:100

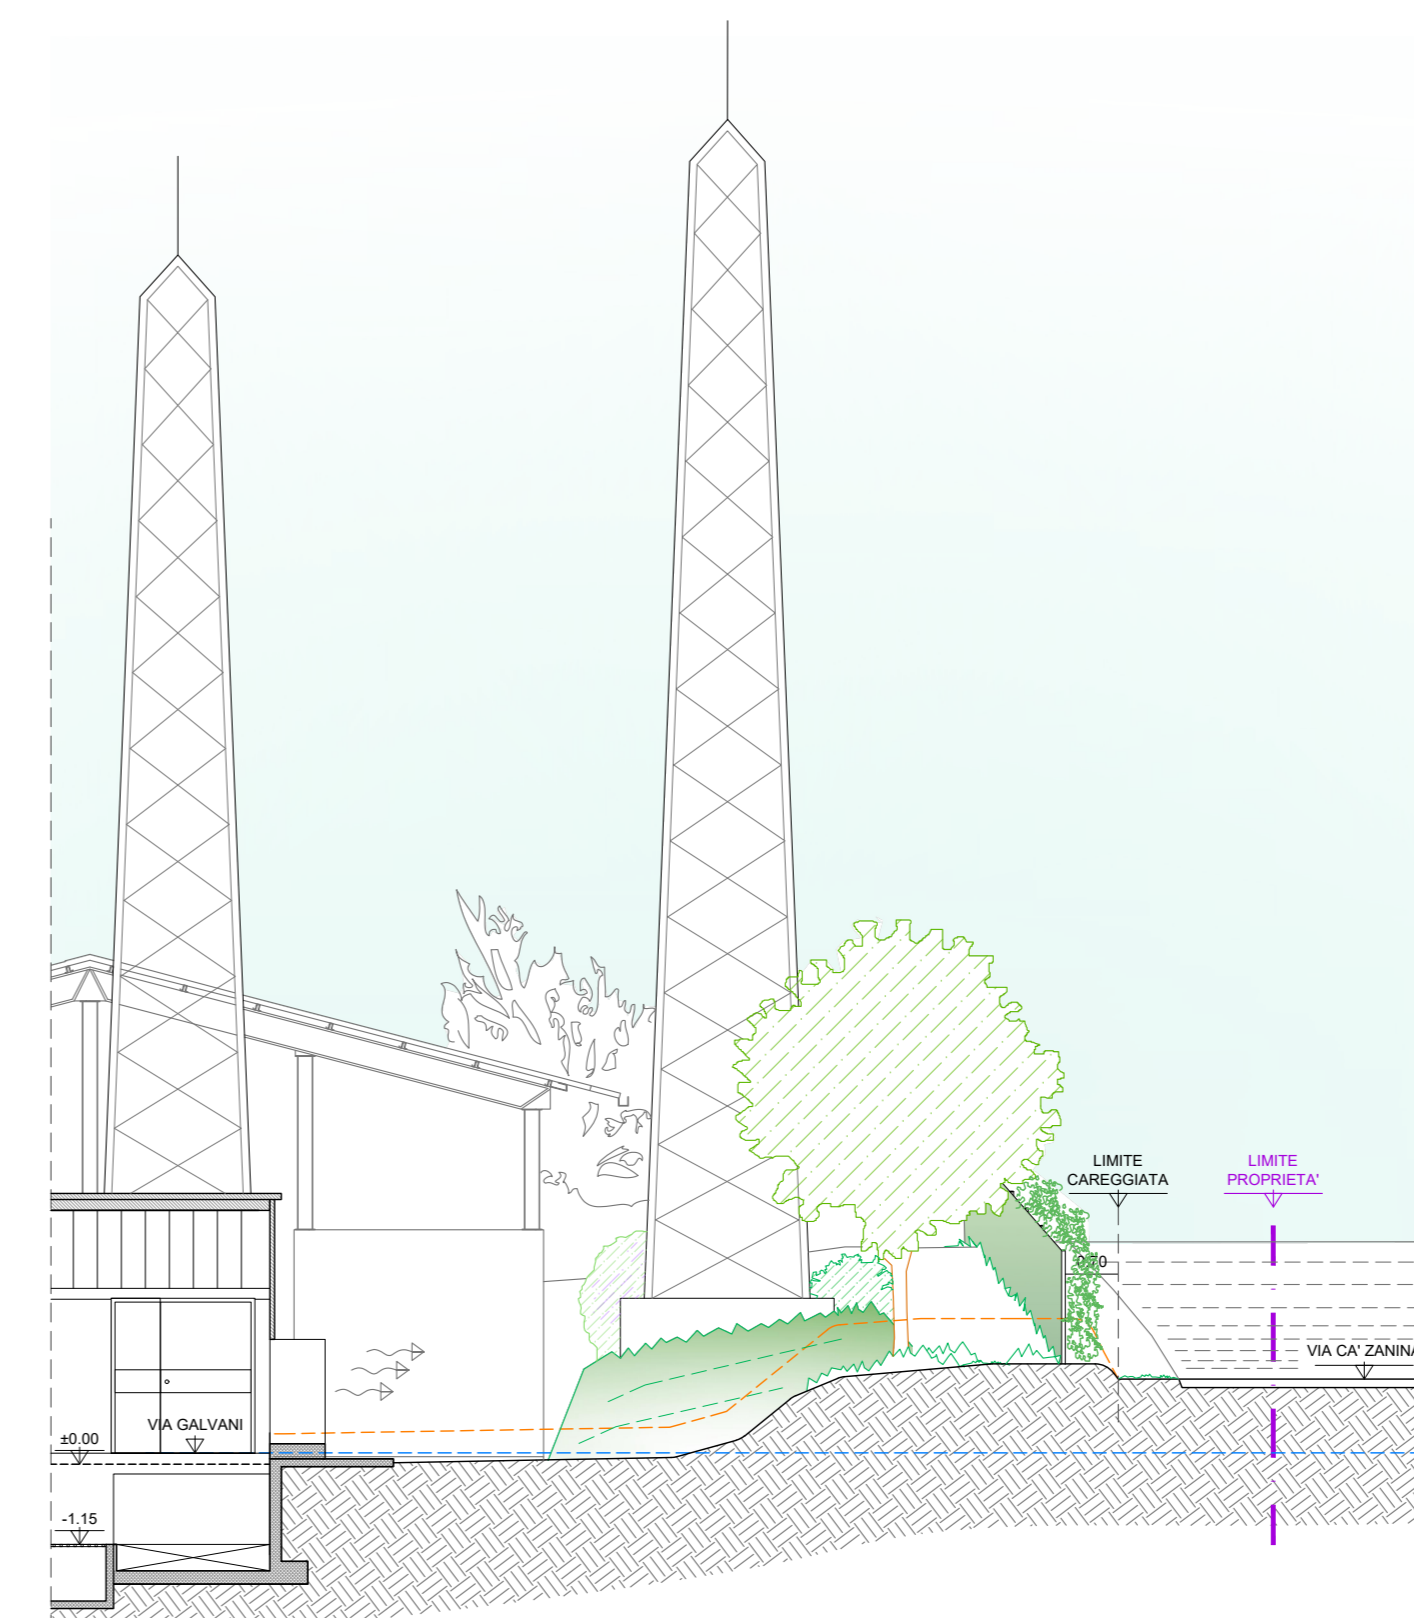

SEZIONE TIPO - CONFINO NORD DI PROGETTO - SCALA 1:100

COMUNE DI ZANÈ - PROVINCIA DI VICENZA

ADEGUAMENTO TECNOLOGICO DI UN IMPIANTO DI GALLINE OVAIOLE
OPERE DI MITIGAZIONE AMBIENTALE E RIQUALIFICAZIONE PAESAGGISTICA

TAV. 4

Data:	APRILE 2017
Insiediamento:	Via Galvani n° 65 - 36010 - Zanè - VI
Scala:	1:100
Committente:	SOCIETA' AGRICOLA FATTORIE DEL SUMMANO S.S. di Milan Luca & Rasotto sabrina Via Galvani, 65 36010 - Zanè - VI

PROGETTISTA
Architetto
Franco Gatto
Via Brega, 2
36066 - Sandrigo - VI
tel./fax 0444 750314
cell 329 2174810
archieffr@gatto@gmail.com

SISTEMAZIONE DEL VERDE
SEZIONI - STATO DI FATTO e DI PROGETTO