



**COMUNE DI GRISIGNANO DI ZOCCO**  
**PROVINCIA DI VICENZA**  
**REGIONE VENETO**




**IMPIANTO DI RECUPERO  
 RIFIUTI INERTI NON PERICOLOSI**

sito in Via Serenissima - Grisignano di Zocco


**Progetto definitivo**

<b>TITOLO ELABORATO:</b>		<b>ELABORATO N°:</b>	
<b>STATO DI PROGETTO: BOX PREFABBRICATO</b>		<b>B4</b>	
<b>PROponente:</b>		<b>SCALA:</b>	
<b>SCA.MO.TER. RECYCLING s.a.s. di Pipero Antonino</b> Sede Legale: Via Cerge 10 - 36057 Arcugnano (VI) P.I. e C.F.: 02035540240 Tel: 0444.387249 Fax: 0444.264709		1:50	
<b>STUDIO INCARICATO:</b>		<b>DATA:</b>	
<b>GRUPPO DI LAVORO:</b> Dott.ssa Diletta GALVAGNIN Dott. Michele VINCENZI Ing. Marco SELMO		Marzo 2017	
<b>Dott. Alessandro Calore</b> Consulente Ambientale		<b>Dott. Andrea Treu</b> Ordine degli Architetti Pianificatori, Paesaggisti e Conservatori Provincia di Vicenza <b>ANDREA TREU</b> n° 1517	


PIANTA  
 scala 1:25

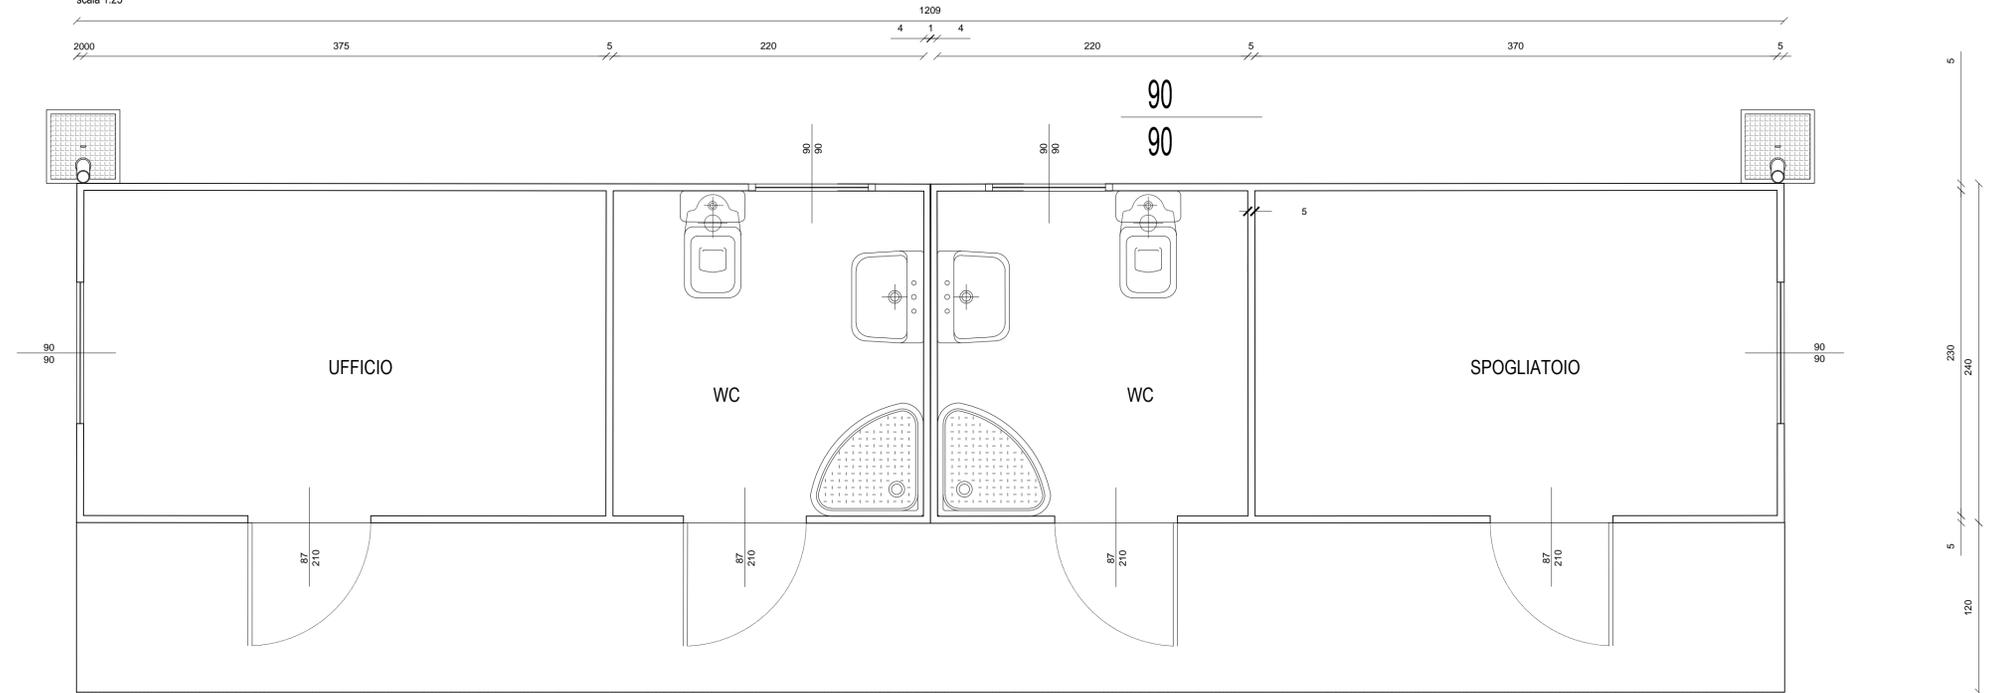


VISTA FRONTALE  
 scala 1:25

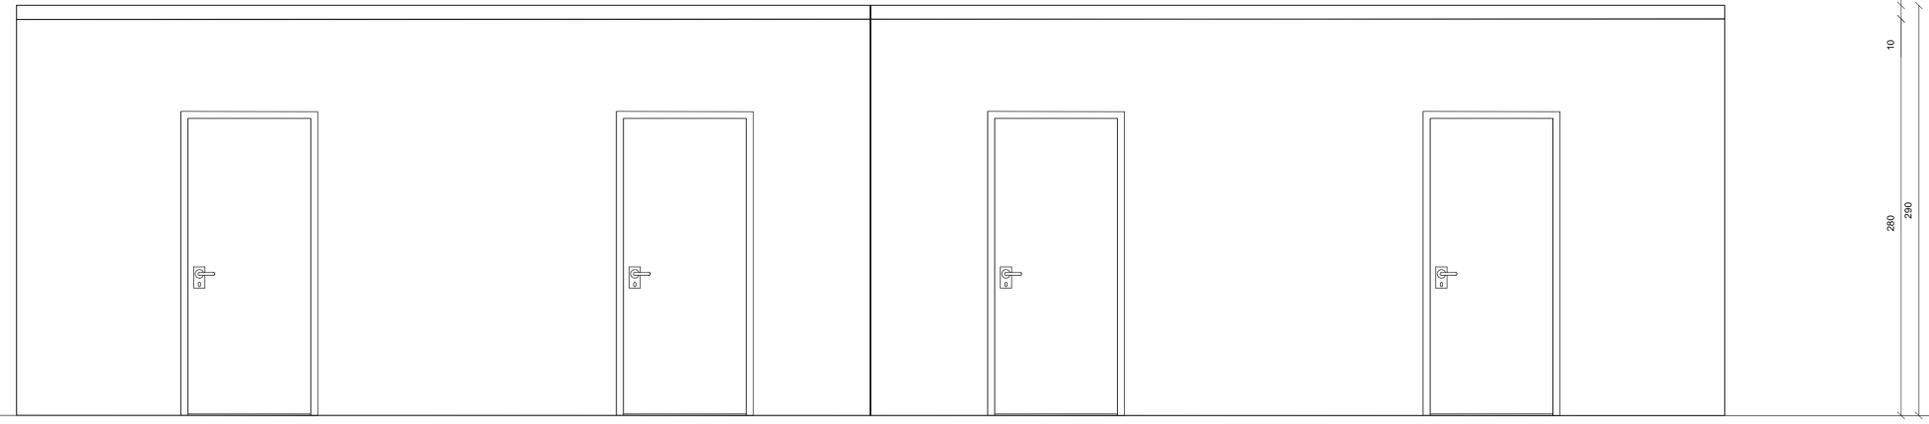

VISTA POSTERIORE  
 scala 1:25

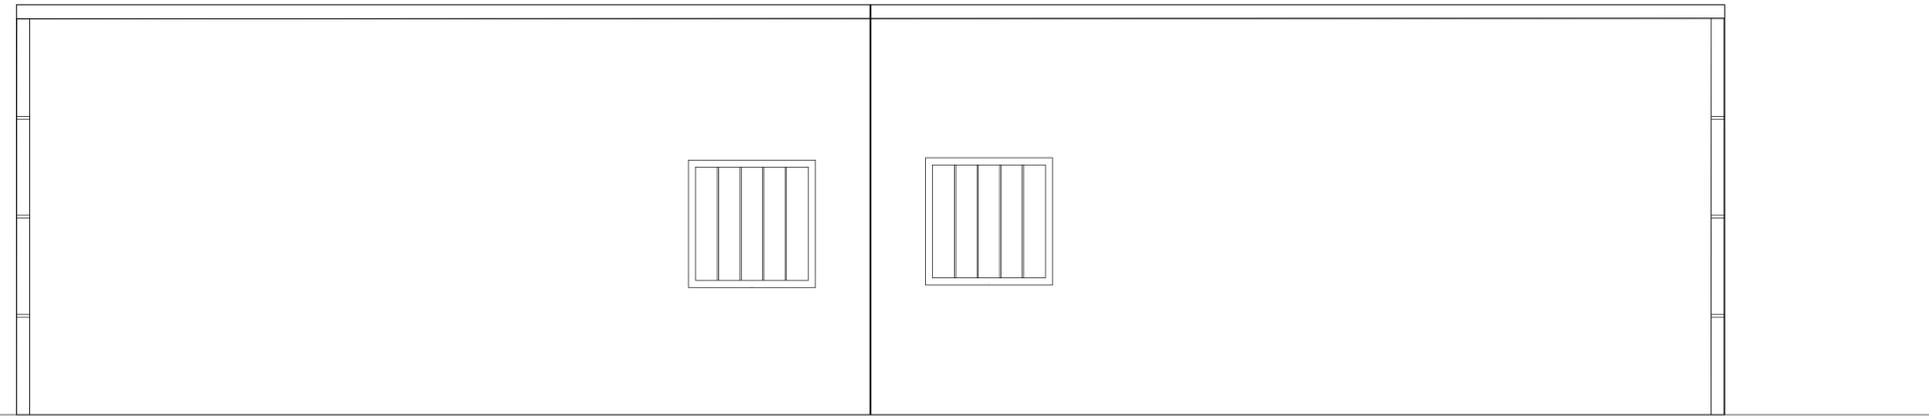

VISTA LATO SINISTRO  
 scala 1:25

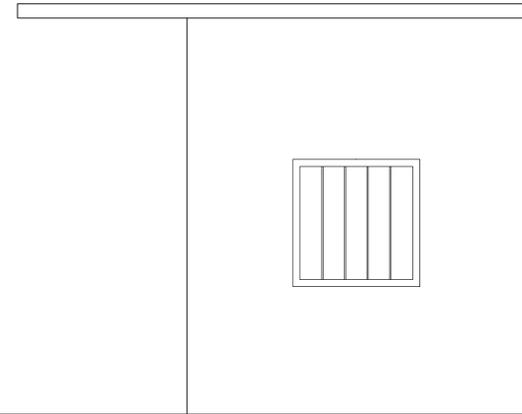

VISTA LATO DESTRO  
 scala 1:25

