


**IMPIANTO DI RECUPERO  
 RIFIUTI INERTI NON PERICOLOSI**

sito in Via Serenissima - Grisignano di Zocco


**Progetto definitivo**

<b>TITOLO ELABORATO:</b>		<b>ELABORATO N°:</b>	
STATO DI PROGETTO: PARTICOLARI RECINZIONI E CANCELLI		<b>B6</b>	
<b>PROVENIENTE:</b>		<b>SCALA:</b>	
SCA.MO.TER. RECYCLING s.a.s. di Pipero Antonino Sede Legale: Via Cenge 10 - 38057 Arcugnano (VI) P.I. e C.F.: 02035540240 Tel: 0444.387249 Fax: 0444.264709 		DATA: <b>Marzo 2017</b>	
<b>STUDIO INCARICATO:</b>		<b>GRUPPO DI LAVORO:</b>	
Dott. Alessandro Calore Consulente Ambientale Amministratore Unico		Dott.ssa Diletta GALVAGNIN Dott. Michele VINCENZI Ing. Marco SELMO 	


**PARTICOLARE CANCELLO D'INGRESSO  
 PIANTA**  
 Scala 1:20

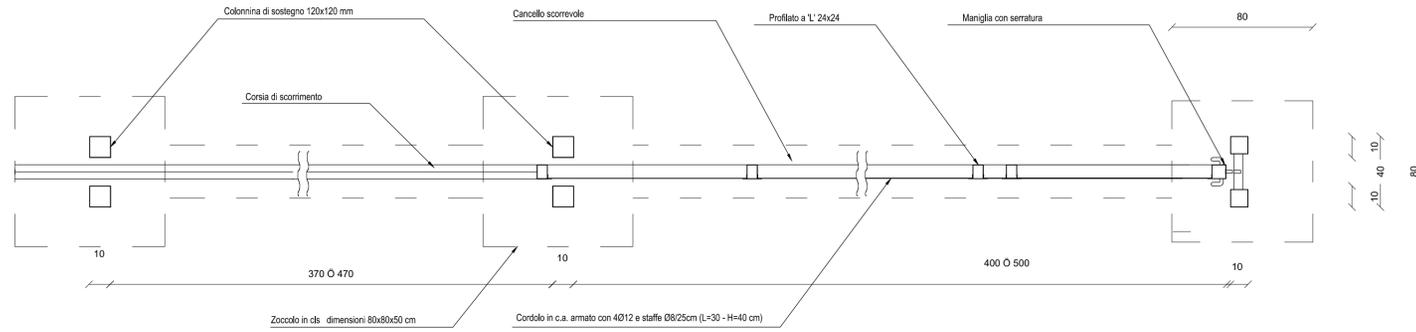


**FONDAZIONE CANCELLO  
 PIANTA**  
 Scala 1:20

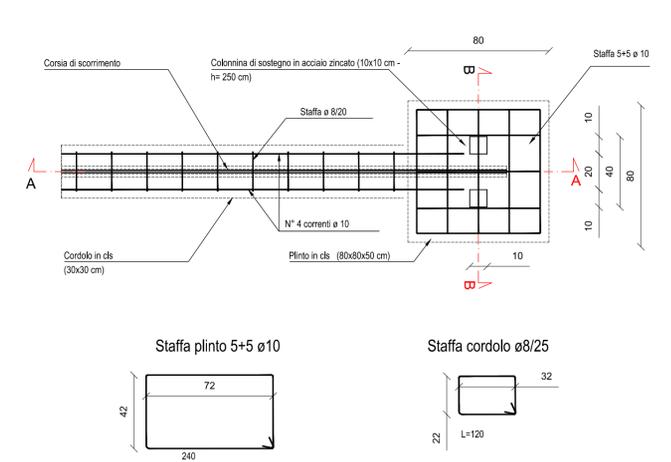


**SEZIONE 'B-B'**  
 Scala 1:20

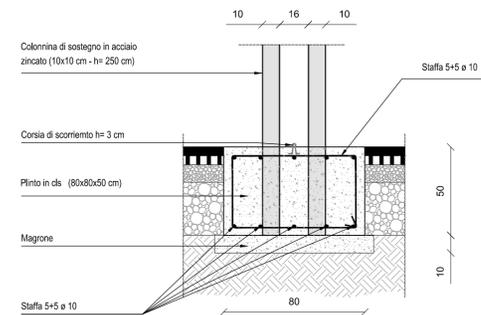

**SEZIONE 'A-A'**  
 Scala 1:20

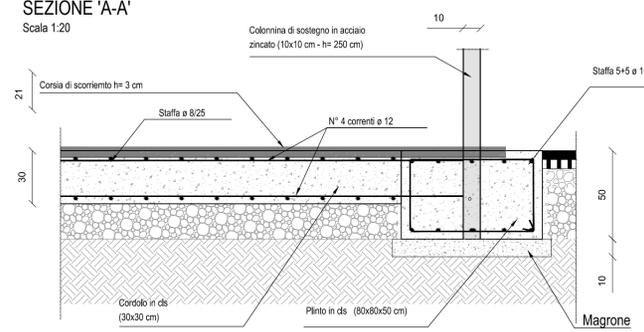

**PARTICOLARE CANCELLO D'INGRESSO  
 PROSPETTO**  
 Scala 1:20

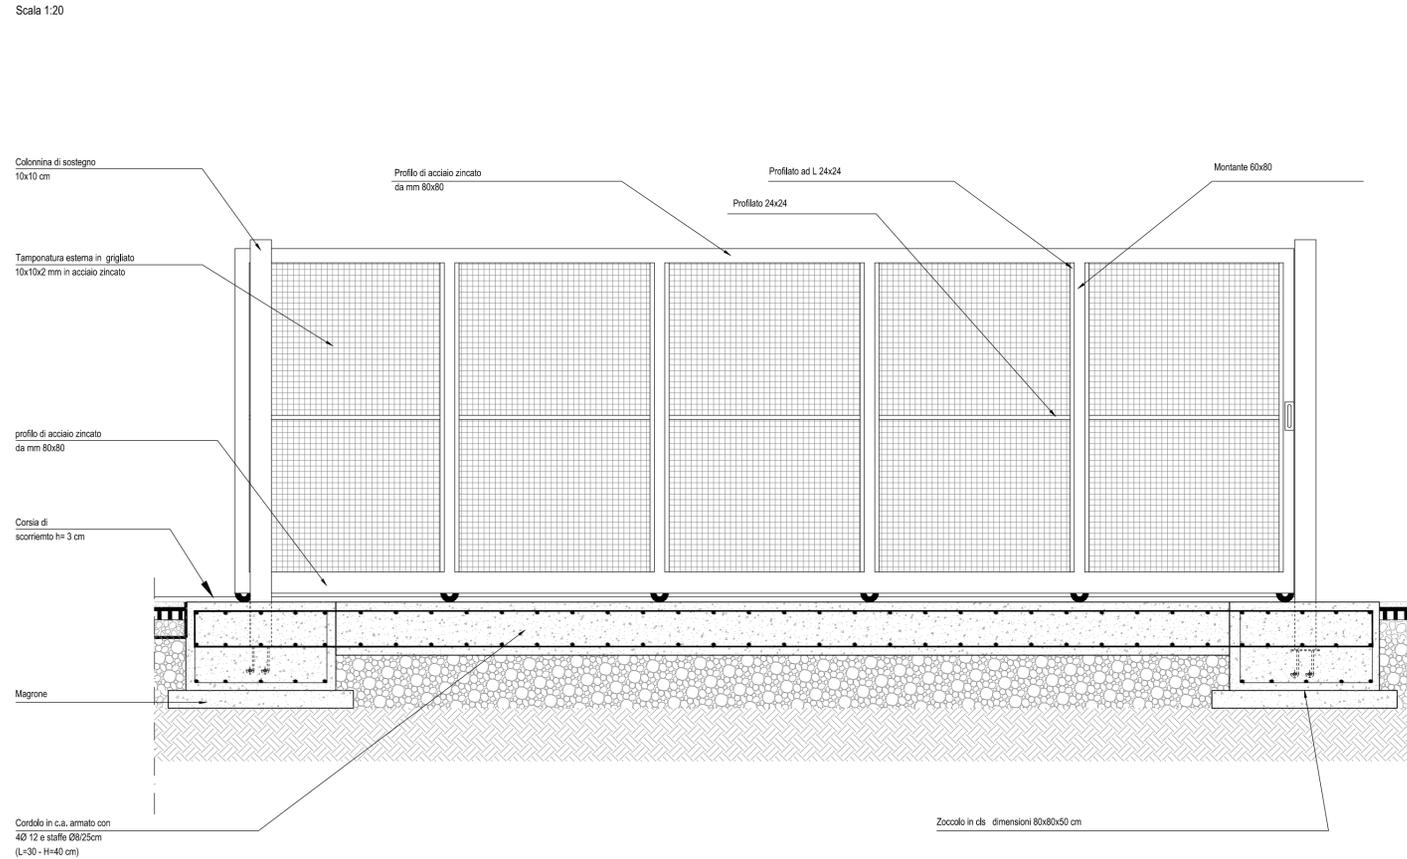

**PARTICOLARI RECINZIONE  
 Scala 1:20**

