



**COMUNE DI GRISIGNANO DI ZOCCO**  
**PROVINCIA DI VICENZA**  
**REGIONE VENETO**



**IMPIANTO DI RECUPERO**  
**RIFIUTI INERTI NON PERICOLOSI**

sito in Via Serenissima - Grisignano di Zocco

**Progetto definitivo**


<b>TITOLO ELABORATO:</b>		<b>ELABORATO N°:</b>	
<b>STATO DI PROGETTO:</b>		<b>B 7</b>	
<b>ALTRI PARTICOLARI COSTRUTTIVI</b>			
<b>PROPONENTE:</b>		<b>SCALA:</b>	
 <b>SCA.MO.TER. RECYCLING s.a.s. di Pipero Antonino</b> Sede Legale: Via Cenge 10 - 36057 Arcugnano (VI) P.I. e C.F.: 02035540240 Tel: 0444.387249 Fax: 0444.264709		segnate	
		<b>DATA:</b>	
		Marzo 2017	
<b>STUDIO INCARICATO:</b>		<b>GRUPPO DI LAVORO:</b>	
		Dott.ssa Diletta GALVAGNIN	
		Dott. Michele VINCENZI	
		Ing. Marco SELMO	
Dott. Alessandro Calore Consulente Ambientale Amministratore Unico		Dott. Andrea Treu  Ordine degli Architetti Pianificatori, Paesaggisti e Conservatori Provincia di Vicenza <b>ANDREA TREU</b> n° 1517	

OPERA PROTETTA AI SENSI DELLA LEGGE 22 APRILE 1961 N. 833 - TUTTI I DIRITTI RISERVATI  
 QUALSIASI RIPRODUZIONE ED UTILIZZAZIONE NON AUTORIZZATE SARANNO PERSEGUITE A RIGORE DI LEGGE


**PARTICOLARE COSTRUTTIVO PAVIMENTAZIONE DEPOSITO M. P. S.**  
 Scala 1:20



**PARTICOLARE COSTRUTTIVO PAVIMENTAZIONE IN ASFALTO PER VIABILITA' E PIAZZALE DI MANOVRA AUTOMEZZI**  
 Scala 1:20

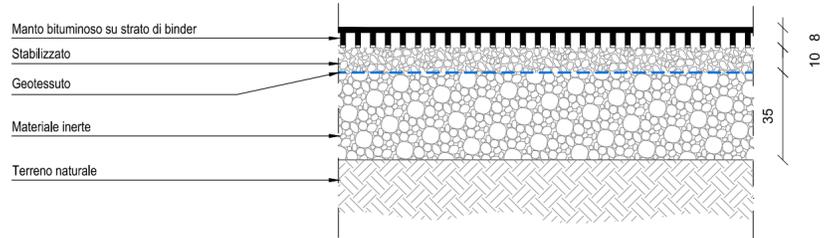

**PARTICOLARE COSTRUTTIVO PLATEA**  
 Scala 1:20

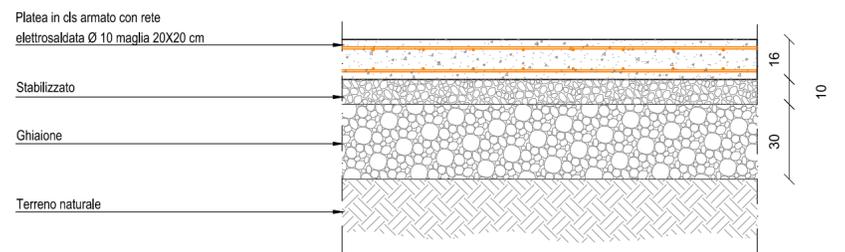

**SEZIONE STRADALE**

Scala 1:20

Pendenza 2.5%

