COMUNE DI GRISIGNANO DI ZOCCO
PROVINCIA DI VICENZA
REGIONE VENETO

IMPIANTO DI RECUPERO RIFIUTI INERTI NON PERICOLOSI

sito in Via Serenissima - Grisignano di Zocco

Progetto definitivo

TITOLO ELABORATO:	ELABORATO N°:
PIANO QUOTATO E PROFILO LONGITUDINALE	B12
PROPONENTE: SCA.MO.TER. RECYCLING s.a.s. di Pipero Antonino Sede Legale: Via Cengo 10 - 36057 Arcugnano (VI) P.I. e C.F.: 02035540240 Tel: 0444.387249 Fax: 0444.264709	**SCALA:** 1:500 **DATA:** Marzo 2019
STUDIO INCARICATO: Studio Calore srl - Consulenza Ambientale Via Lisbona, 7 - 35127 - PADOVA Tel. 049 8963285 - Fax 049 8967543 - info@studiocalore.it - www.studiocalore.it C.F. e P. IVA 04542110285 - R.E.A. n. 398131 - Cap. Soc. euro 10.000,00 i.v.	**GRUPPO DI LAVORO:** Dott.ssa Diletta GALVAGNIN Dott. Michele VINCENZI
Dott. Alessandro Calore Consulente Ambientale Amministratore Unico	Dott. Andrea Treu Ordine degli Architetti Pianificatori, Paesaggisti e Conservatori Provincia di Vicenza ANDREA TREU n° 1517

OPERA PROTETTA AI SENSI DELLA LEGGE 22 APRILE 1941 N. 633 - TUTTI I DIRITTI RISERVATI
QUALSIASI RIPRODUZIONE ED UTILIZZAZIONE NON AUTORIZZATE SARANNO PERSEGUITE A RIGORE DI LEGGE

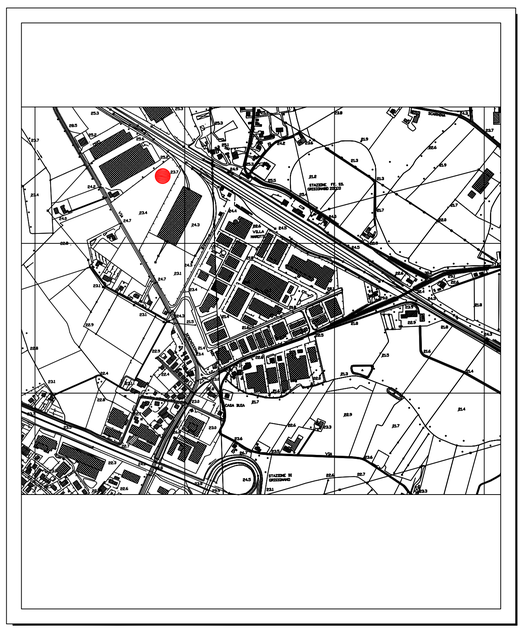

CARTA TECNICA REGIONALE 1:10.000

Sezione n.° 126094 (GRISIGNANO DI ZOCCO) e 126091 (POIANADI GRANFION)

Area di intervento

PLANIMETRIA
Scala 1:500

BACINO DI ACCUMULO

sezione
Scala 1:100

pianta
Scala 1:250

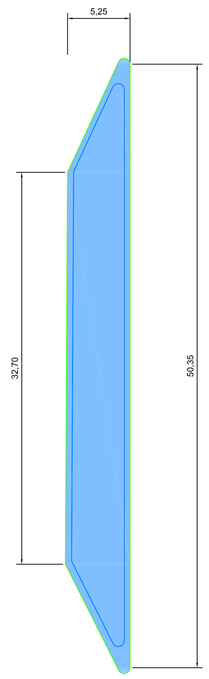

PROFILO 1-1

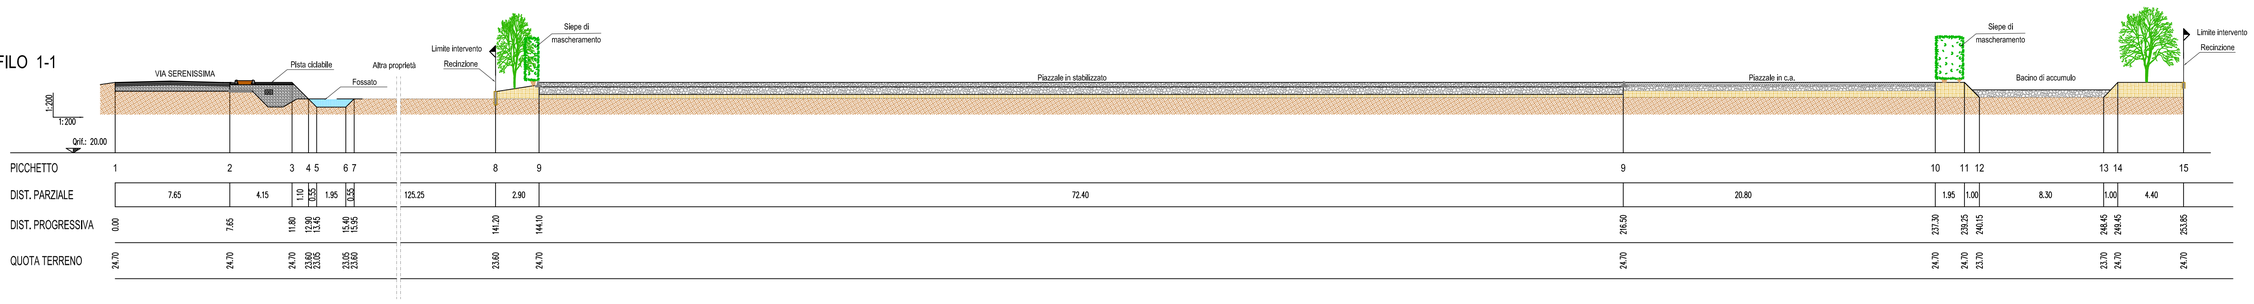

PICCHETTO	1	2	3	4	5	6	7	8	9	9	10	11	12	13	14	15
DIST. PARZIALE		7.65	4.15	1.10	0.55	1.95	0.55	125.25	2.90	72.40	20.80	1.95	1.00	8.30	1.00	4.40
DIST. PROGRESSIVA	0.00	7.65	11.80	12.90	13.45	15.40	15.95	141.20	144.10	216.50	237.30	239.25	240.15	248.45	249.45	253.85
QUOTA TERRENO	24.70	24.70	24.70	23.60	23.05	23.05	24.60	23.60	24.70	24.70	24.70	24.70	23.70	23.70	24.70	24.70