

**IMPIANTO DI RECUPERO  
RIFIUTI INERTI NON PERICOLOSI**

sito in Via Serenissima - Grisignano di Zocco


**Progetto definitivo**

**-- INTEGRAZIONI DICEMBRE 2018 --**


|   |  |   |  |
|---|--|---|--|
| TITOLO ELABORATO:   |  | ELABORATO N°:   |  |
| STATO DI PROGETTO:<br>ALTRI PARTICOLARI COSTRUTTIVI   |  | B 7a   |  |
| PROPONENTE:   |  | SCALA:   |  |
|  <b>SCA.MO.TER. RECYCLING</b> s.a.s. di Pipero Antonino<br>Sede Legale: Via Cenge 10 - 36057 Arcugnano (VI)<br>P.I. e C.F.: 02035540240<br>Tel: 0444.387249<br>Fax: 0444.264709 |  | segnate   |  |
| STUDIO INCARICATO:   |  | DATA:   |  |
|  <b>Studio Calore</b> srl<br>Consulenza Ambientale   |  | Dicembre 2018   |  |
| GRUPPO DI LAVORO:   |  |   |  |
| Dott.ssa Diletta GALVAGNIN<br>Dott. Michele VINCENZI   |  |   |  |
| Dott. Alessandro Calore<br>Consulenza Ambientale<br>Amministratore Unico   |  |  <b>ANDREA TREU</b><br>n° 1517 |  |

**VASSOIO ASSORBENTE PER SERVIZI IGIENICI**  
Scala 1:20

SEZIONE

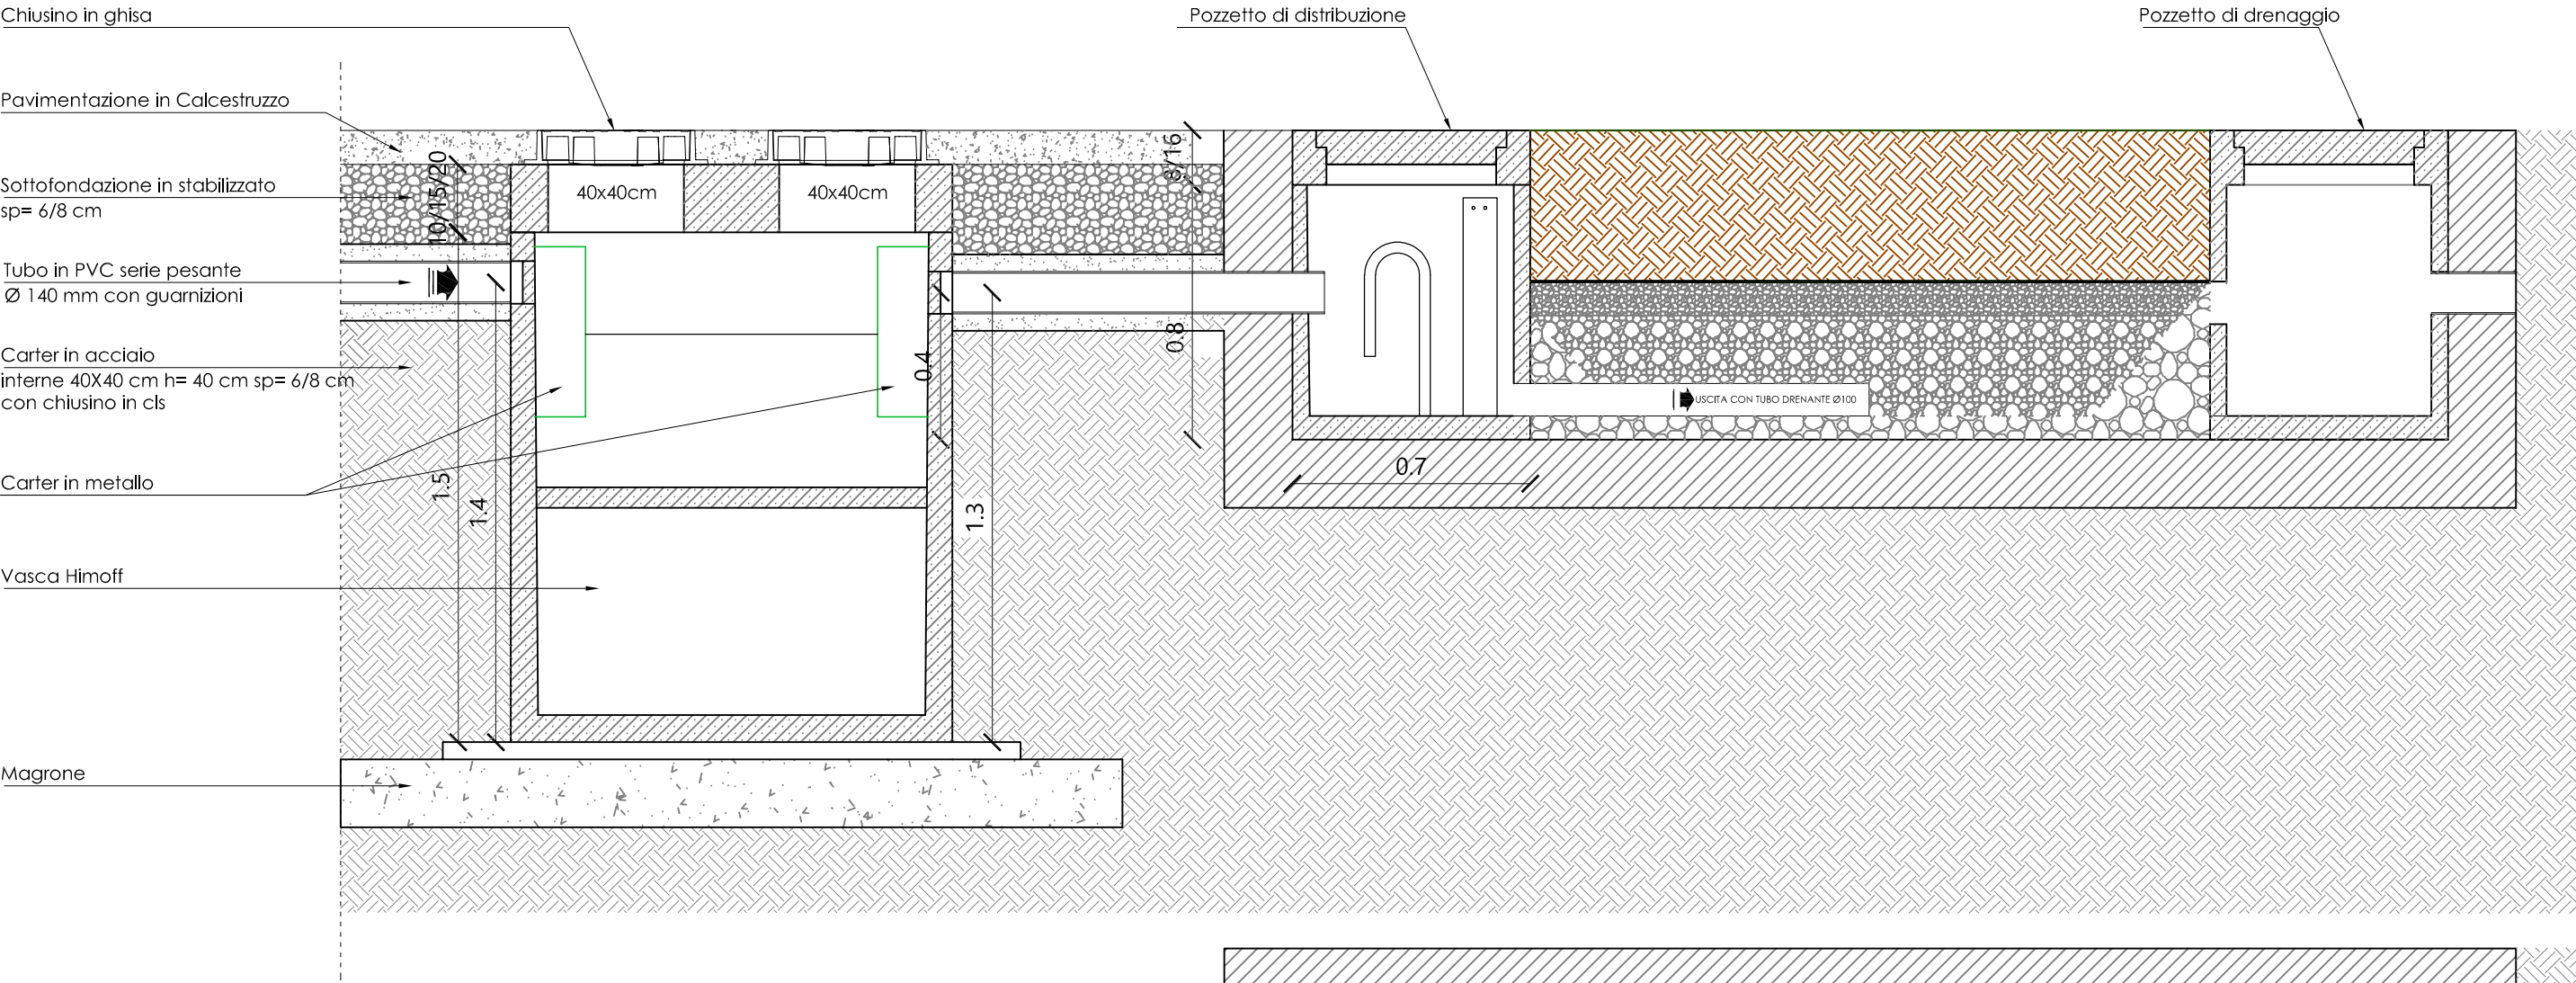


PIANTA

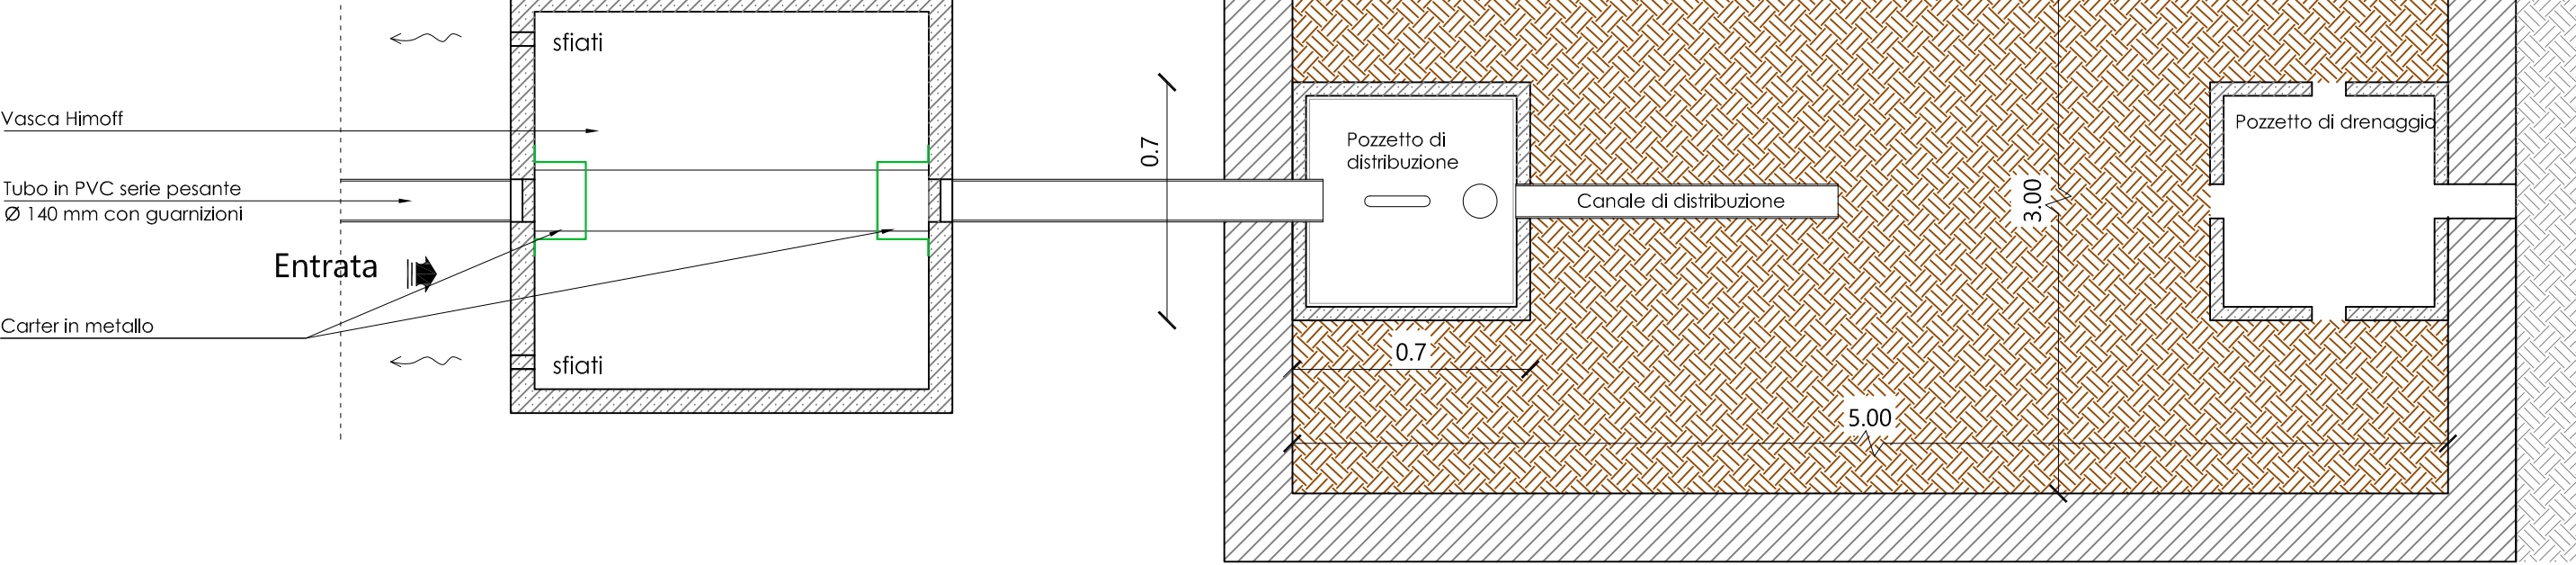


**PARTICOLARE COSTRUTTIVO PAVIMENTAZIONE IN ASFALTO PER  
VIABILITA' E PIAZZALE DI MANOVRA AUTOMEZZI**

Scala 1:20

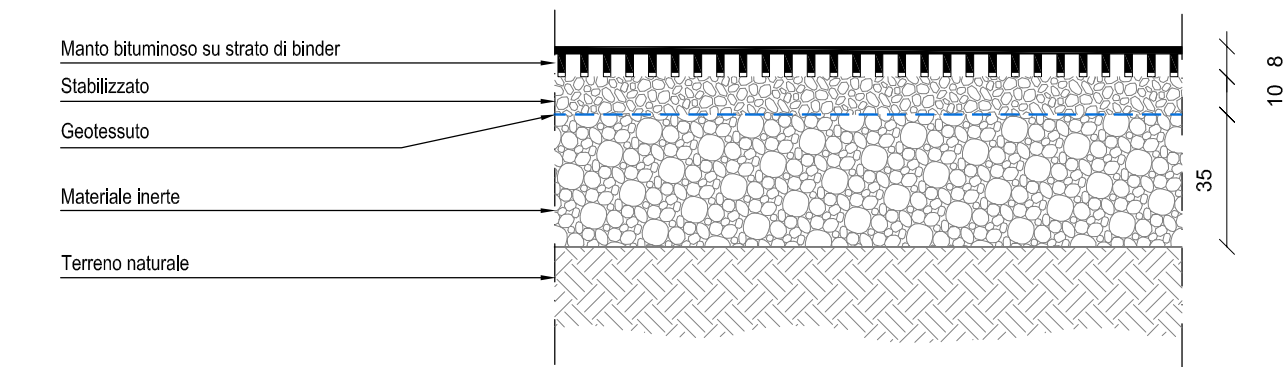


**PARTICOLARE COSTRUTTIVO PLATEA**

Scala 1:20

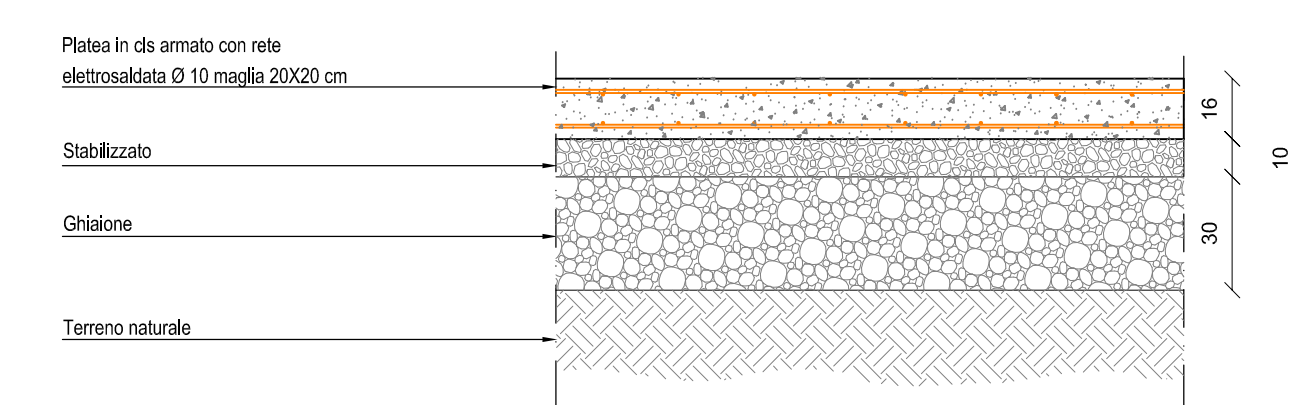


**PARTICOLARE COSTRUTTIVO PAVIMENTAZIONE DEPOSITO M. P. S.**

Scala 1:20

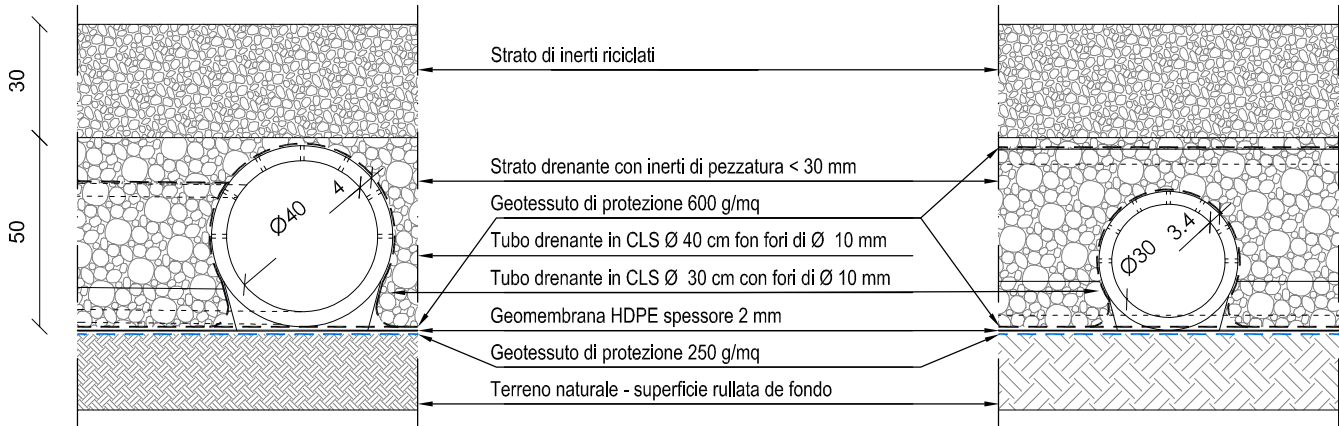

**SEZIONE STRADALE**

Scala 1:20

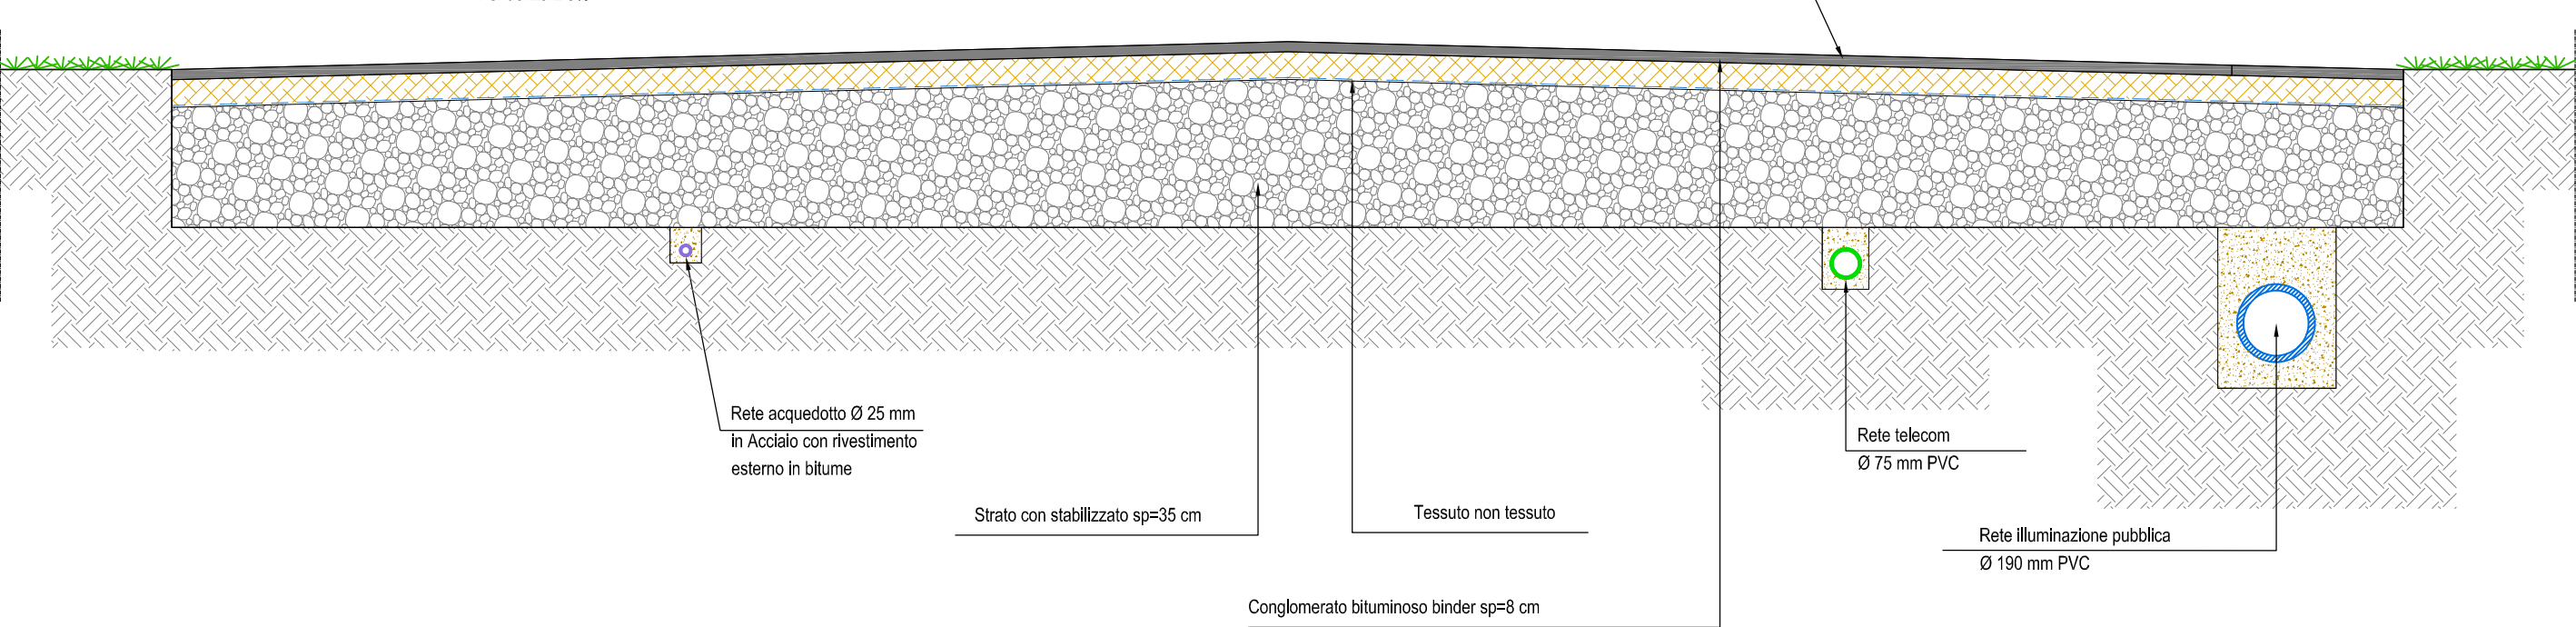

**PARTICOLARE COSTRUTTIVO BACINO DISPERDENTE**

Scala 1:50

