



**PROGETTO PER UN INNESTO A "T"
 SULLA S.P.21 'GRIMANA' PER ACCESSO
 ALL'IMPIANTO DI RECUPERO
 RIFIUTI INERTI NON PERICOLOSI**
 sito in Via Serenissima - Grisignano di Zocco

TITOLO ELABORATO:		ELABORATO N°:
INQUADRAMENTO GENERALE		1
PROFONTE:		SCALA:
SCA.MO.TER. RECYCLING s.a.s. di Pipero Antonino Sede Legale: Via Cenge 10 - 36057 Arcugnano (VI) P.I. e C.F.: 02035540240 Tel.: 0444.387249 Fax: 0444.264709		Varie
STUDIO INCARICATO:		DATA:
Studio Calore srl Via Sabote, 7 - 35127 - BDOVA Tel. 049.8952281 - Fax 049.8952543 - info@studiocalore.it - www.studiocalore.it C.F. e P. IVA 04542110285 - R.E.A. n. 398131 - Cap. Soc. euro 10.000,00 i.v.		Dicembre 2018
GRUPPO DI LAVORO:		
Dott.ssa Diletta GALVAGNIN		
Dott. Michele VINCENZI		
Dott. Alessandro Calore AL Consorzio Ambientale AL Consorzio Ambientale Amministratore Unico		Ufficio degli Architetti Pianificatori, Paisaggisti e Conservatori Provincia di Vicenza ANDREA TREU n° 1517

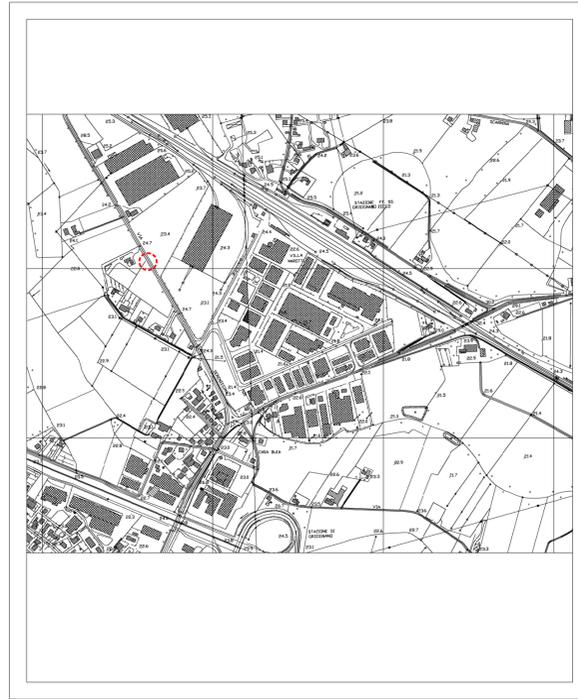

CARTA TECNICA REGIONALE 1:10.000

Sezione n.° 126094 (GRISIGNANO DI ZOCCO) e 126091 (POIANADI GRANFION)

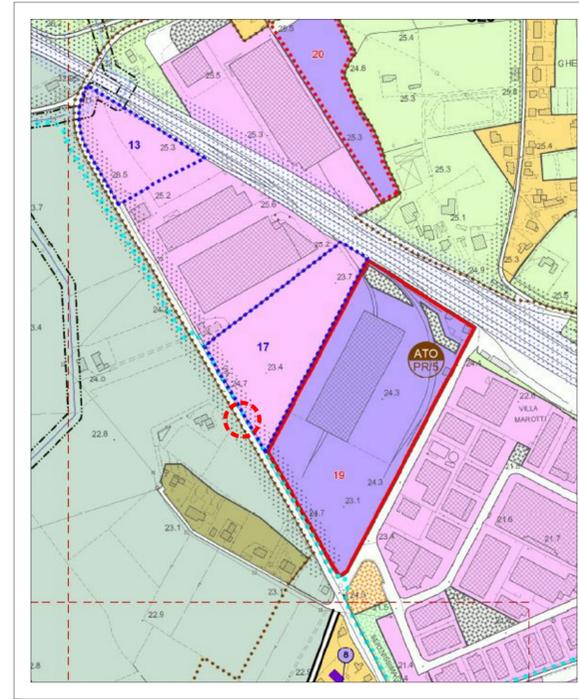


ESTRATTO P.R.G. 1:5000

Zona Territoriale Omogenea: D1 Industriale artigianale di completamento



ORTOFOTO 1:5.000

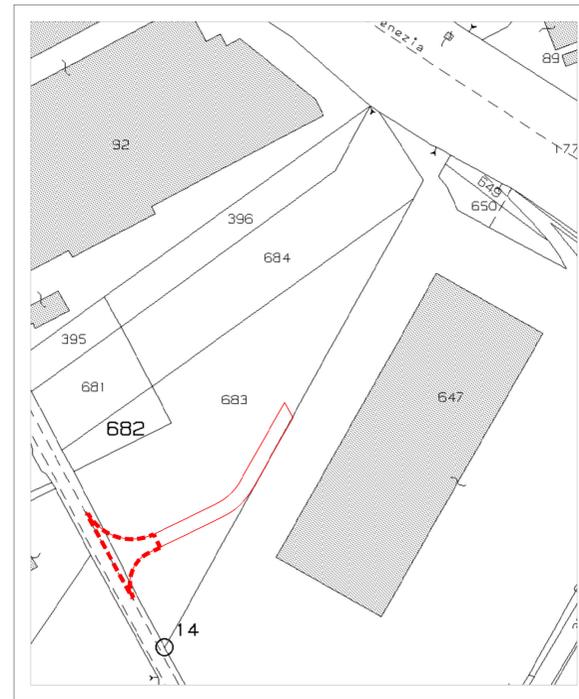

PLANIMETRIA CATASTALE 1:2000

Comune di Grisignano di Zocco - Foglio 4 - Mappale n° 683p



LEGENDA		N.T.O.
	Confine comunale	
	Limiti degli Ambiti Territoriali Omogenei di P.A.T. con relativa numerazione	
	Perimetro centro storico	
	Z.T.O. A Centro Storico	art.17
	Z.T.O. B Residenziale di completamento	art.18
	Z.T.O. C1 Residenziale di completamento	art.19
	Z.T.O. C2 Residenziale di espansione	art.20
	Z.T.O. D1 Industriale - Artigianale di completamento	art.21
	Z.T.O. D2 Industriale - Artigianale di espansione	art.22
	Z.T.O. D3 Inseadimenti commerciali	art.23
	Z.T.O. D4 Turistico - Ricettiva di completamento	art.24
	Z.T.O. D5 Inseadimenti agro - industriali	art.25
	Z.T.O. E2 Agricola primaria	art.27
	Z.T.O. E2/A Agricola primaria di tutela ambientale	art.28
	Nuclei di edificazione diffusa	art.29
	Area per l'istruzione	art.39
	2 (scuola materna) - 3 (scuola elementare) - 4 (scuola dell'obbligo)	
	Area per attrezzature di interesse comune	art.40
	9 (chiese) - 15 (biblioteca) - 36 (consulenze) - 37 (municipio) - 54 (impianti telefonici) - 60 (fless) - 67 (impianti depurazione) - 70 (ricovero) - 71 (magazzino comunale) - 73 (stazione ferroviaria) - 75 (stazione di rifornimento e servizio) - 99 (cimitero)	
	Area a parco e per il gioco e lo sport	art.41
	42 (area gioco bambini) - 82 (giardino pubblico di quartiere) - 84 (impianti sportivi non agonistici) - 86 (parco urbano) - 88 (campi da tennis)	
	Area per parcheggi pubblici	art.43
	95 (area parcheggio)	
	Piazze pedonali	art.44
	Area a verde privato	art.46
	I crisi liberi disciplinati nella N.T.O. per ciascuna Z.T.O.	art.19
	Vincolo paesaggistico D.Lgs. 42/2004 - Aree boscate	art.49
	Vincolo di destinazione forestale (L.R. 52/78)	
	Perimetro Strumento Urbanistico Attuativo Obbligatorio	art.7
	Perimetro Strumento Urbanistico Vigente	art.7
	Ambito soggetto ad accordo ai sensi dell'art. 6 L.R. 11/04	art.3
	Fasce di rispetto stradale	art.49
	Viabilità di progetto	art.47
	Viabilità esistente	art.47
	Percorsi pedonali	art.48
	Attività produttive fuori zona	art.36
	Edifici con scheda consistenza patrimonio immobiliare di rilevanza storico-ambientale	art.11
	Edifici non più funzionali alla conduzione del fondo	art.33
	CEn	art.4
	Edifici soggetti a credito edilizio	art.4
	Contesti figurativi del P.A.T.	art.49
	Coni visuali	art.49
	Mulino sul Tesinella	art.49
	Idrografia/Fasce di rispetto ex R.D. 25.07.1904 n. 523	art.49
	Corsi d'acqua / Zone di tutela di 100 m ai sensi dell'art. 41 della L.R. 11/2004	art.49
	Fasce di rispetto cimiteriale	art.49
	Fasce di rispetto ferroviario	art.49
	Limite elaborati in scala 1:2000	