
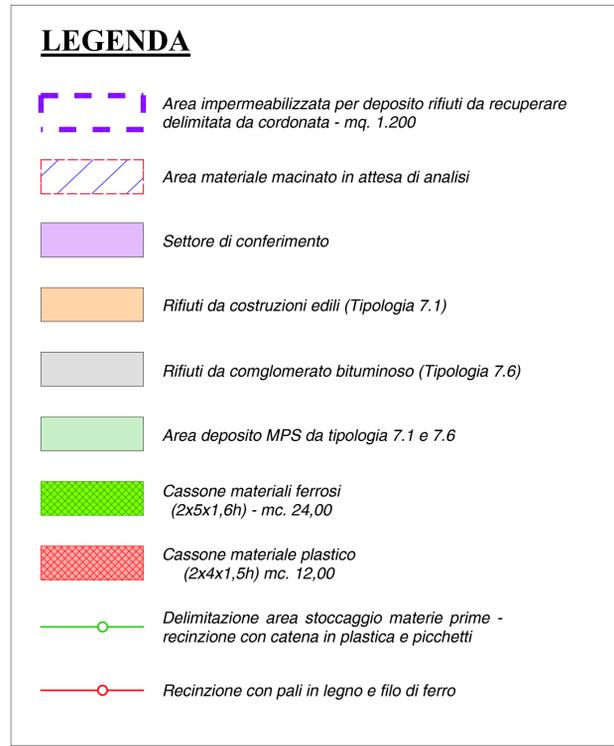


ESTRATTO DELLA MAPPA CATASTALE 1:2000

Agenzia del Territorio - Ufficio Provinciale di Vicenza
 Comune di GRISIGNANO DI ZOCCO - Catasto Terreni - Foglio 8 - Mapp.le 384
 Superficie reale del lotto di terreno - mq. 4.937

SIMBOLOGIA

- Fabbricato di proprietà
- Fabbricati esistenti di altre proprietà
- Confine del lotto di pertinenza

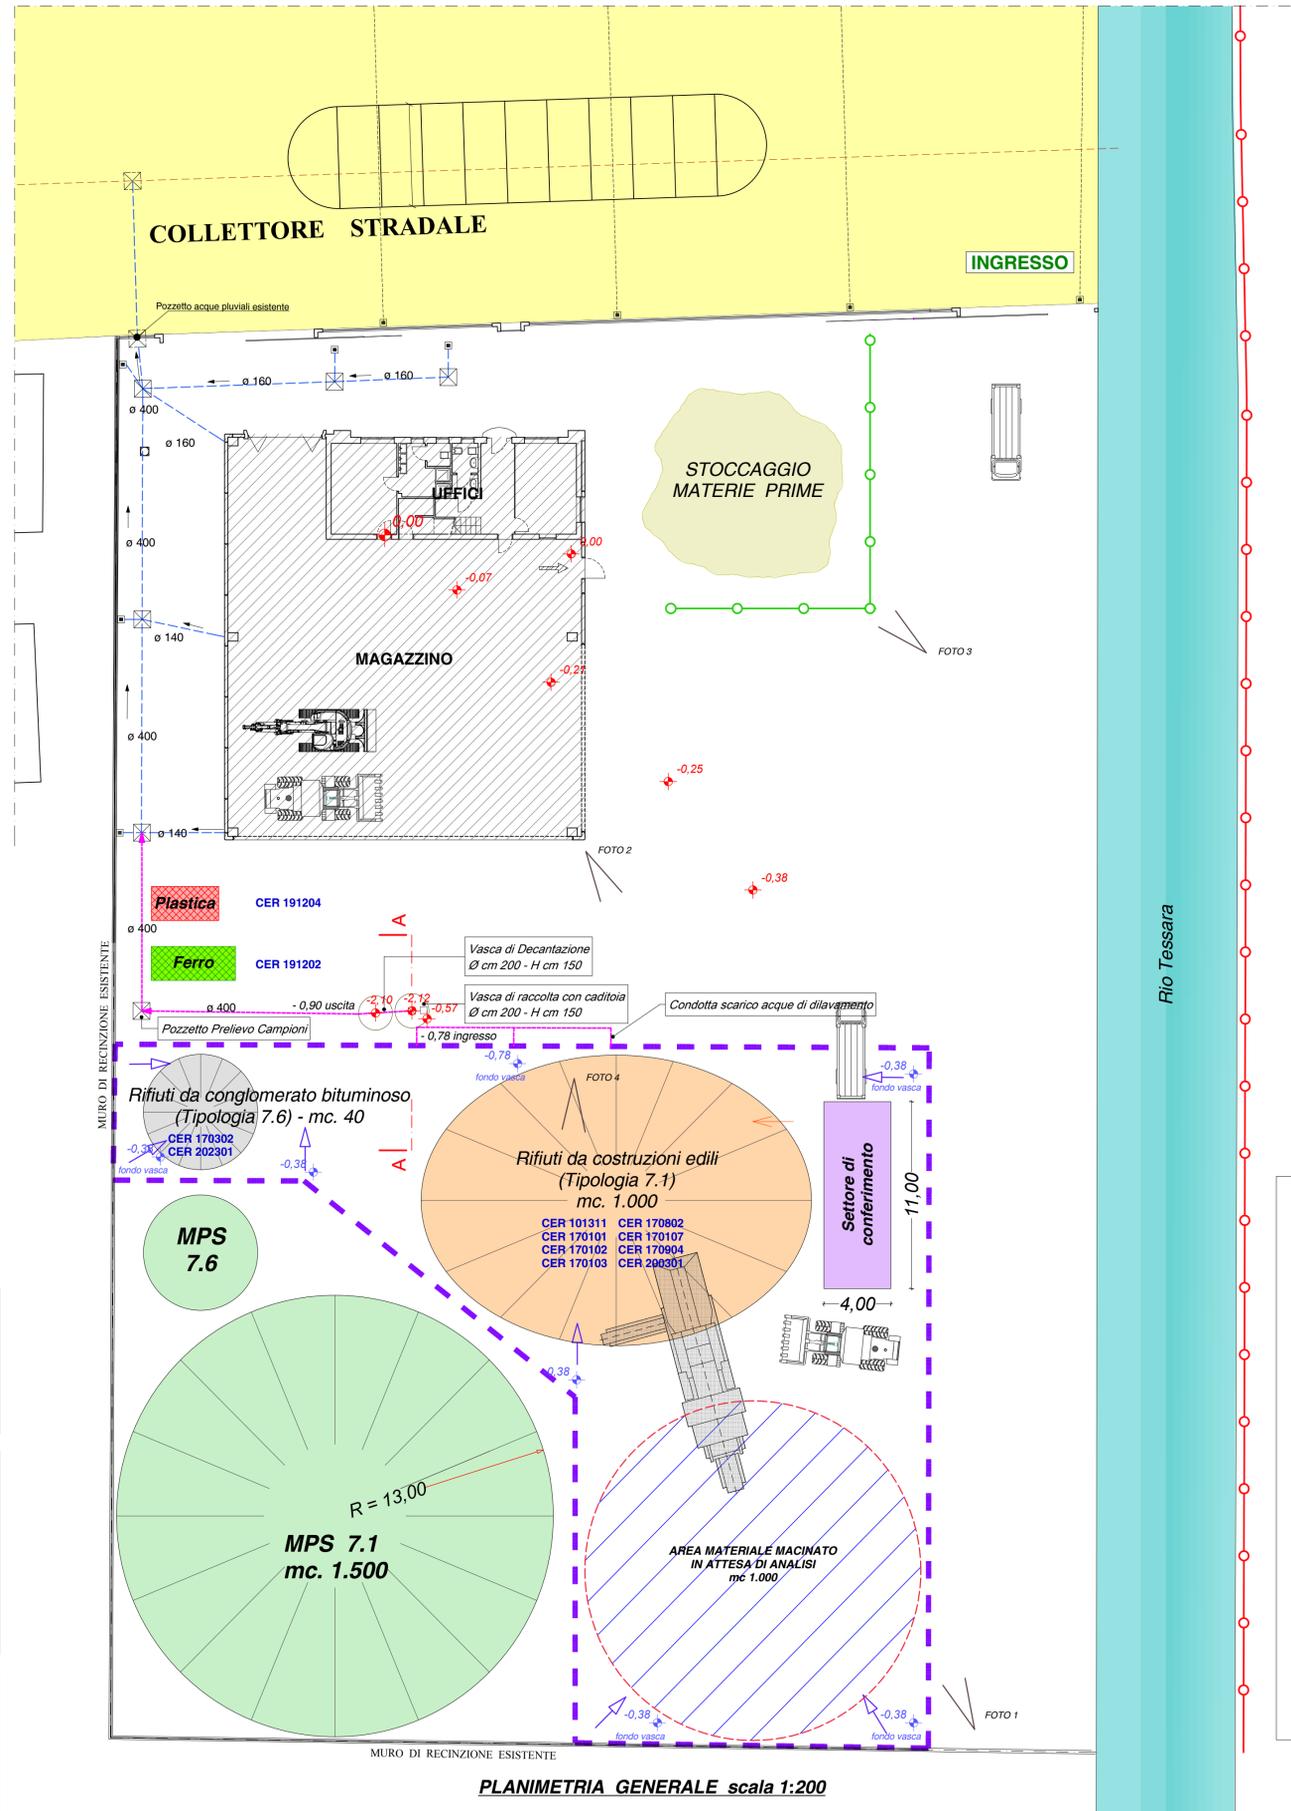

Comune di GRISIGNANO di ZOCCO Provincia di VICENZA

TREVISAN Roberto e Giancarlo SRL

U nica

PLANIMETRIA DEL PIAZZALE CON LAYOUT DEI SETTORI DI DEPOSITO, TRATTAMENTO E MESSA IN RISERVA DEI RIFIUTI DERIVANTI DA DEMOLIZIONE DI FABBRICATI.

PLANIMETRIE: estratto dalla mappa catastale, Planimetria generale dell'area; Sezione A-A.

21 luglio 2017

1:2.000 - 1:100


Michele

PACCAGNELLA & SAVIO ASSOCIATO

STUDIO TECNICO

di Geom. PACCAGNELLA GRAZIANO e Geom. SAVIO PAOLO ROBERTO

Via Rosari, 13 - Grignone di Zocco - 36040 VICENZA - Cod. Fisc. n° 01289920248
 Tel. +390445481700 - 04994451054 - e-mail: tecnico@paccagnellaesavio.it

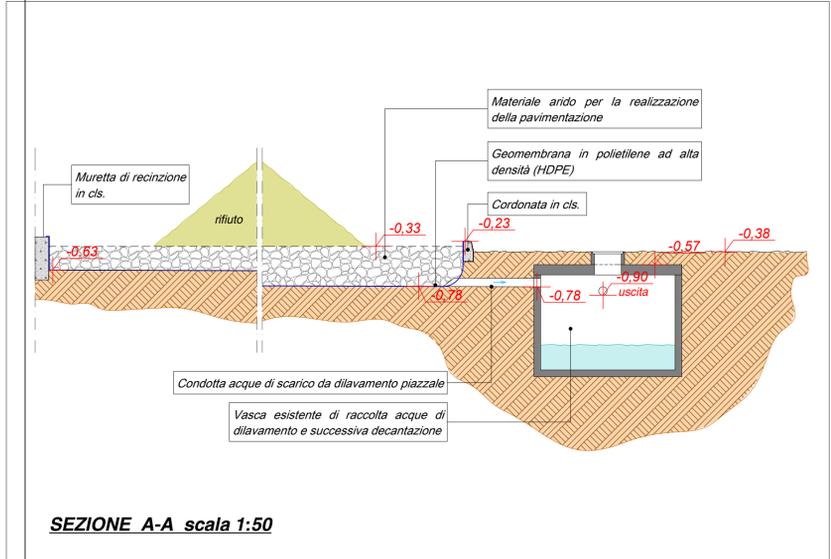

SEZIONE A-A scala 1:50

PLANIMETRIA GENERALE scala 1:200

A termini di Legge si riserva la proprietà di questo disegno con il diritto di riprodurlo o comunque renderlo noto a terzi senza la preventiva autorizzazione, salvo quanto previsto dalla L. 241/90 e s.m.i. art. 22-23-24-25