

 
 
 


# LEGENDA


-  Delimitazione area complessiva impianto di recupero rifiuti non pericolosi e produzione conglomerato bituminoso
-  Recinzione
-  Viabilità interna e di accesso all'impianto di recupero
-  Delimitazione con Area di Cava
- (A)** Area di Cava
- (B)** Impianto di produzione aggregati per costruzioni
- (B/6)** Area con riporti di pietrisco basaltico o calcareo
- (B/7)** Area pavimentata sede frantumatore aggregati calcarei e basaltici di cava
- (B/8)** Area pavimentata sede vaglio aggregati calcarei e basaltici di cava
- (B/9)** Area pavimentata sede del frantumatore cabinato aggregati calcarei e basaltici di cava
- (B/10)** Cabinatura impianto complementare
- (B/14)** Filtro a maniche
- (B/15)** Camino
- (B/17)** Cabina comandi e Q.E.
- (B/18)** Cabina elettrica M.T.
- (C)** Impianto di produzione conglomerato bituminoso
- (C/8)** Tettoia copertura silos fresato di asfalto - rifiuto per messa in riserva
- (C/8b)** Silos fresato recuperato di asfalto, ex intercapedine
- (C/15)** Area pavimentata sede impianto produzione conglomerato bituminoso
- (C/19)** Silos fresato recuperato di asfalto con copertura amovibile copri/scopri
- (D)** Impianto di vagliatura e frantumazione fresato di asfalto
- (D/5)** Area bacino impermeabile accumulo fresato di asfalto - rifiuto
- (D/6)** Area pavimentata sede vaglio fresato di asfalto
- (D/7)** Area con riporti di pietrisco basaltico o calcareo
- (E)** Impianto miscelatore di aggregati inerti
- (E/5)** Area pavimentata sede miscelatore inerti calcarei
- (F)** Bacino accumulo acque meteo da trattare, con scarico finale in fognatura
- (G)** Bacino accumulo acque meteo da trattare, con smaltimenti finale in dispersore
-  Argine
-  Fascia rispetto elettrodotto

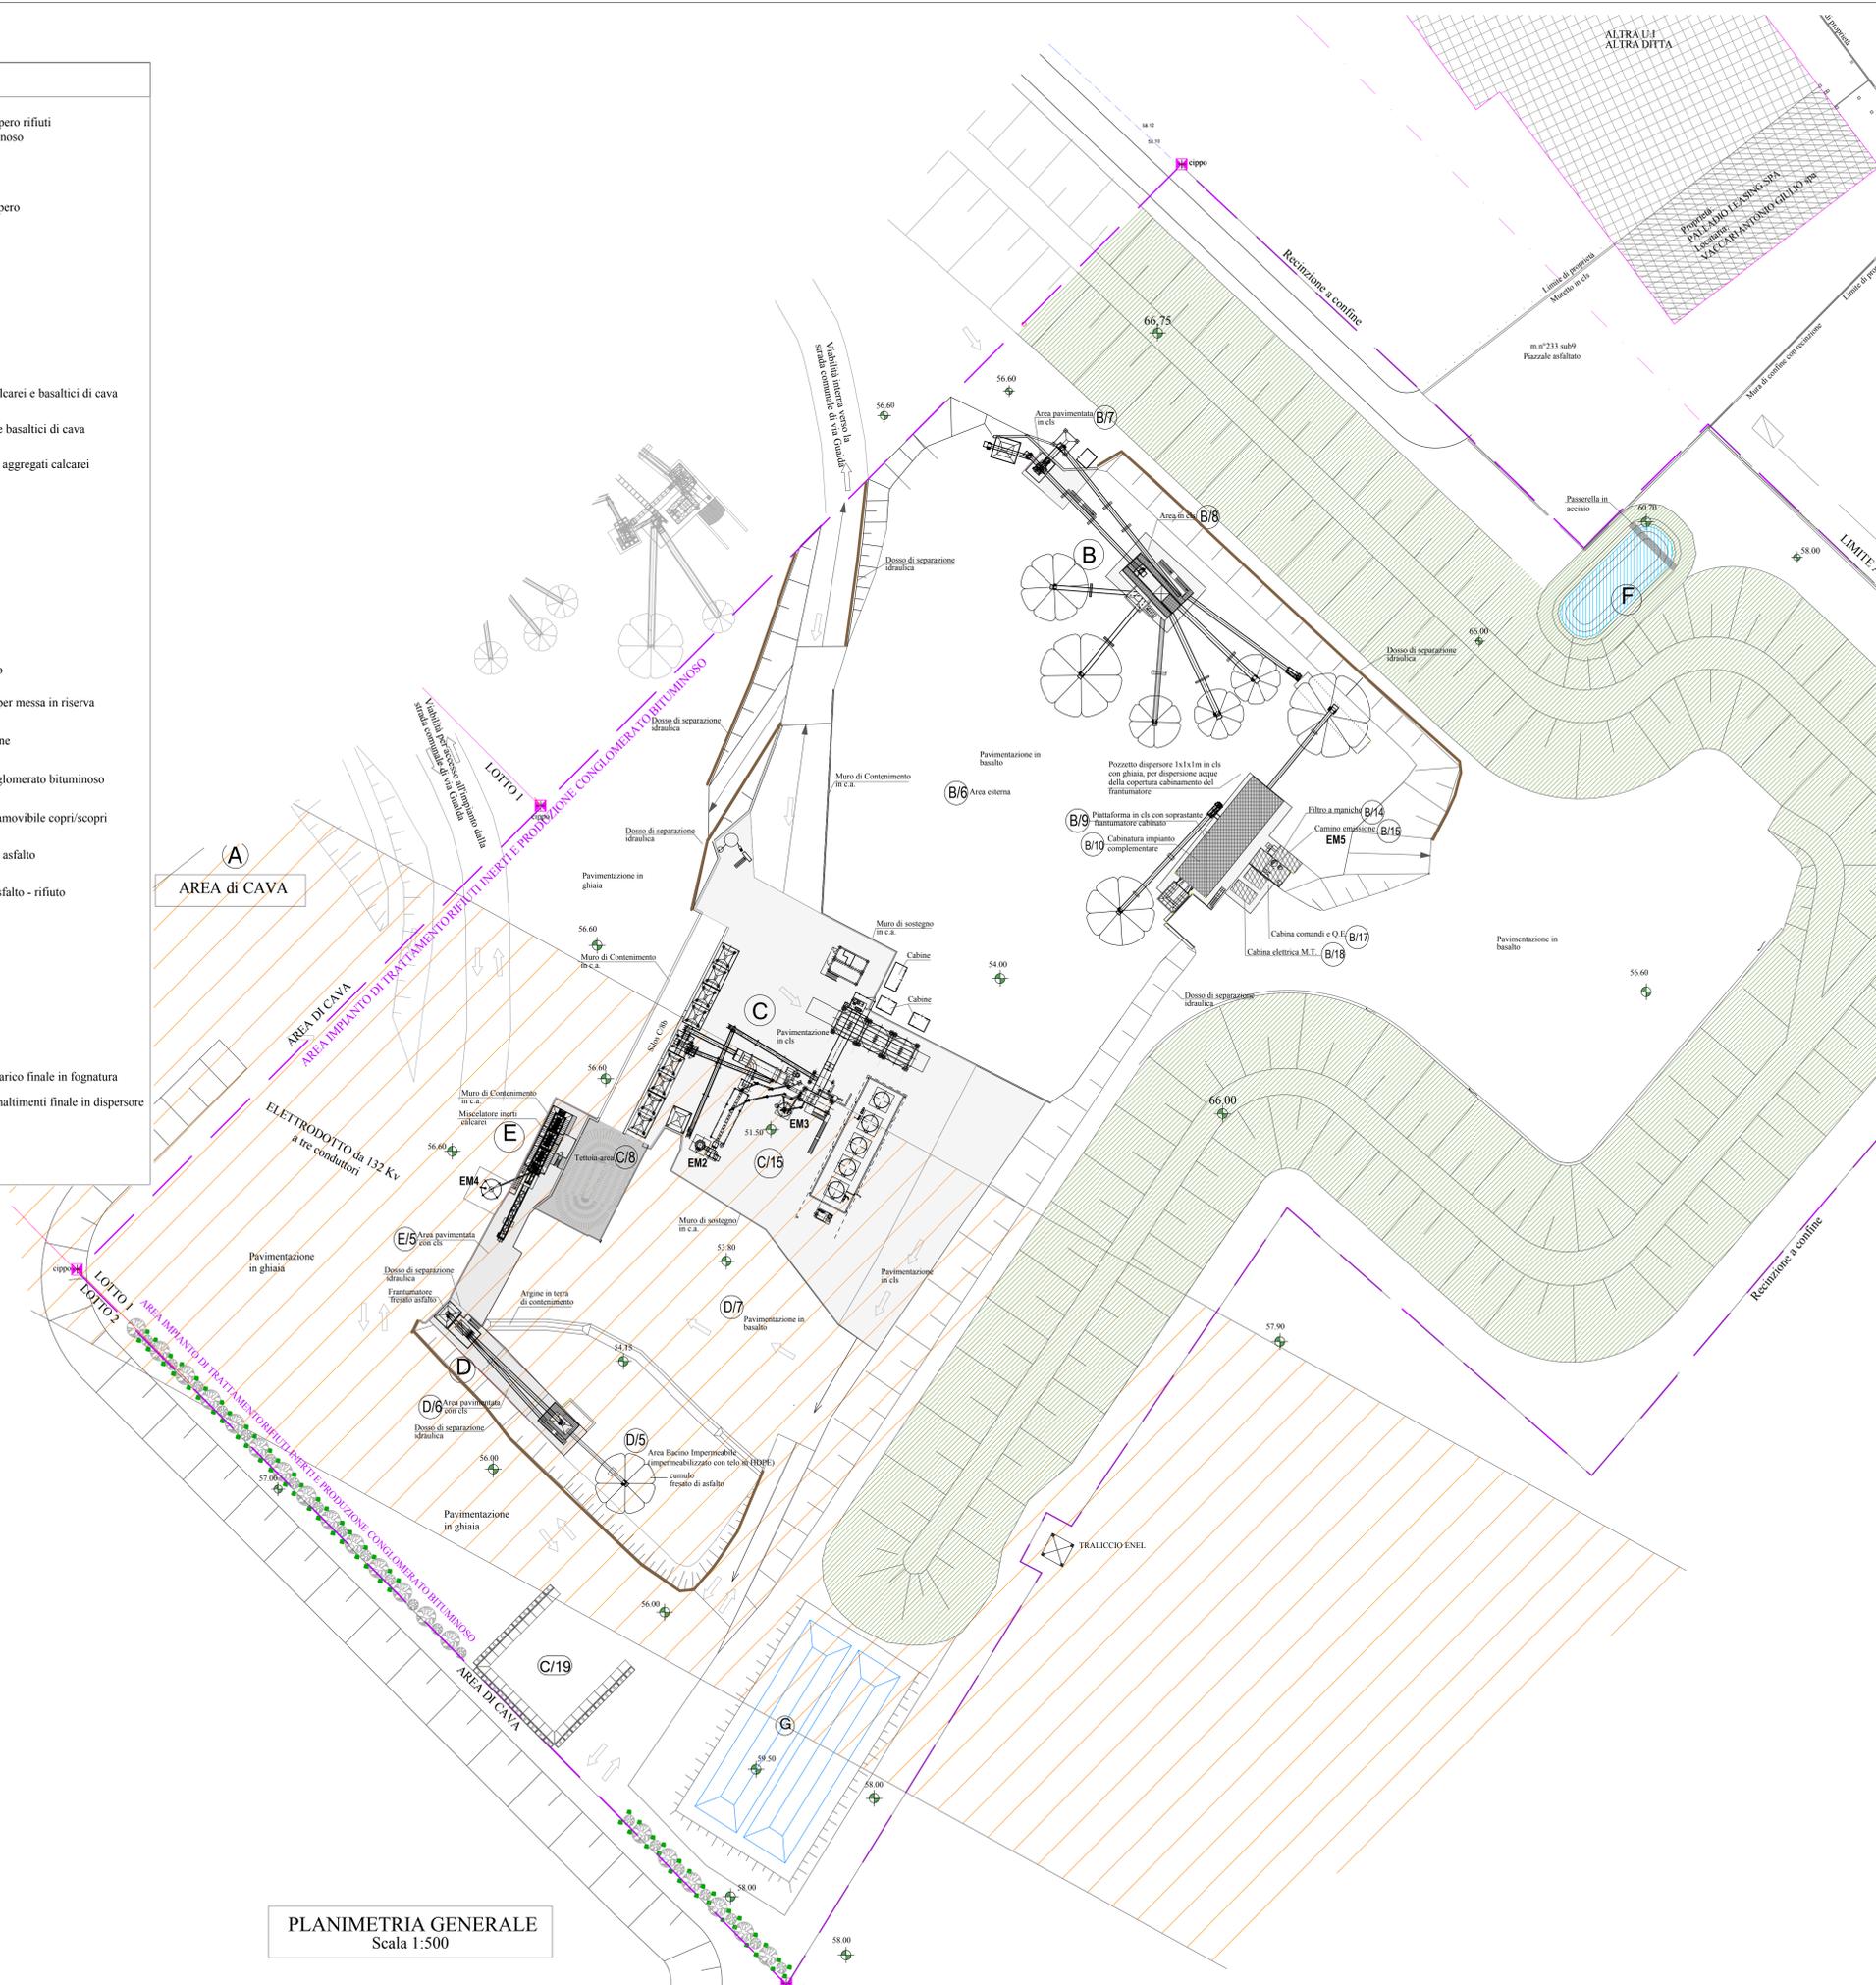

PLANIMETRIA GENERALE  
Scala 1:500

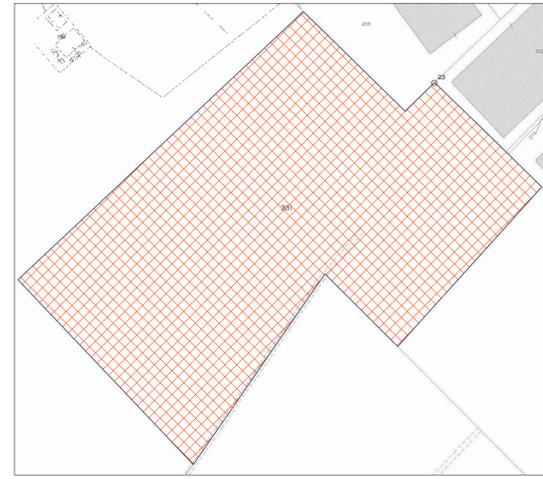

ESTRATTO CATASTALE scala 1:2000  
Foglio n° 20 mappale 331

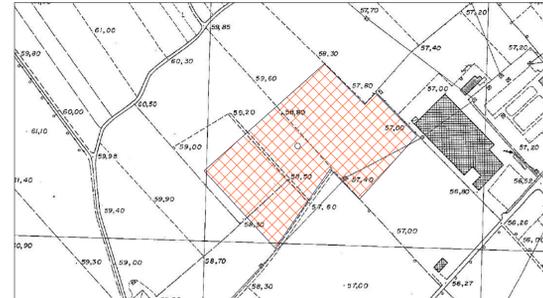

ESTRATTO di C.T.R. scala 1:5000



ESTRATTO di P.R.G. scala 1:5000  
Sottozona "E2b" di pianura

COMUNE di MONTECCHIO MAGGIORE  
Provincia di VICENZA

PROGETTO DI: Lay out aggiornato dell'impianto

Committente:  
VACCARI ANTONIO GIULIO S.p.a.

Progettista e DD.LI.

Contenuto  
- Estratto Catastale  
- Estratto CTR  
- Estratto di P.R.G.  
- Planimetria

Data: .....

Aggiornamento: .....

Scala Disegno  
1/5000  
1/2000 1/500

Tavola N° **Unica**

