


PIANTA SCARICHI
scala 1:200

LEGENDA

- W Pozzetto w.c.
- K Pozzetto cucina
- i Pozzetto ispezione
- P Pozzetto per raccolta colaticcio (acque nere) con sfioratore per acque piovane
- D Pozzetto deoliatore
- Area scoperta adibita a deposito
- V Vasca di accumulo prime piogge
- Pluviale acque meteoriche
- - - Acque piazzale - deposito
- - - Acque nere

SCHEMA FUNZIONAMENTO
DEOLIATORE -/- VASCA PRIME PIOGGE

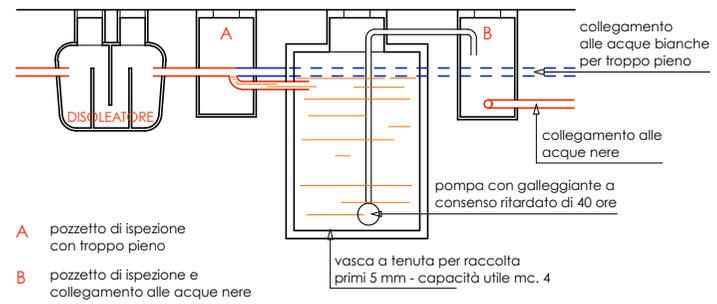

- A** pozzetto di ispezione con troppo pieno
- B** pozzetto di ispezione e collegamento alle acque nere

collegamento alle acque bianche per troppo pieno

collegamento alle acque nere

pompa con galleggiante a consenso ritardato di 40 ore

vasca a tenuta per raccolta primi 5 mm - capacità utile mc. 4