ZANCHELINI SRL – LAYOUT IMPIANTO AGGIORNATO 2018

ALLEGATO 1

LEGENDA
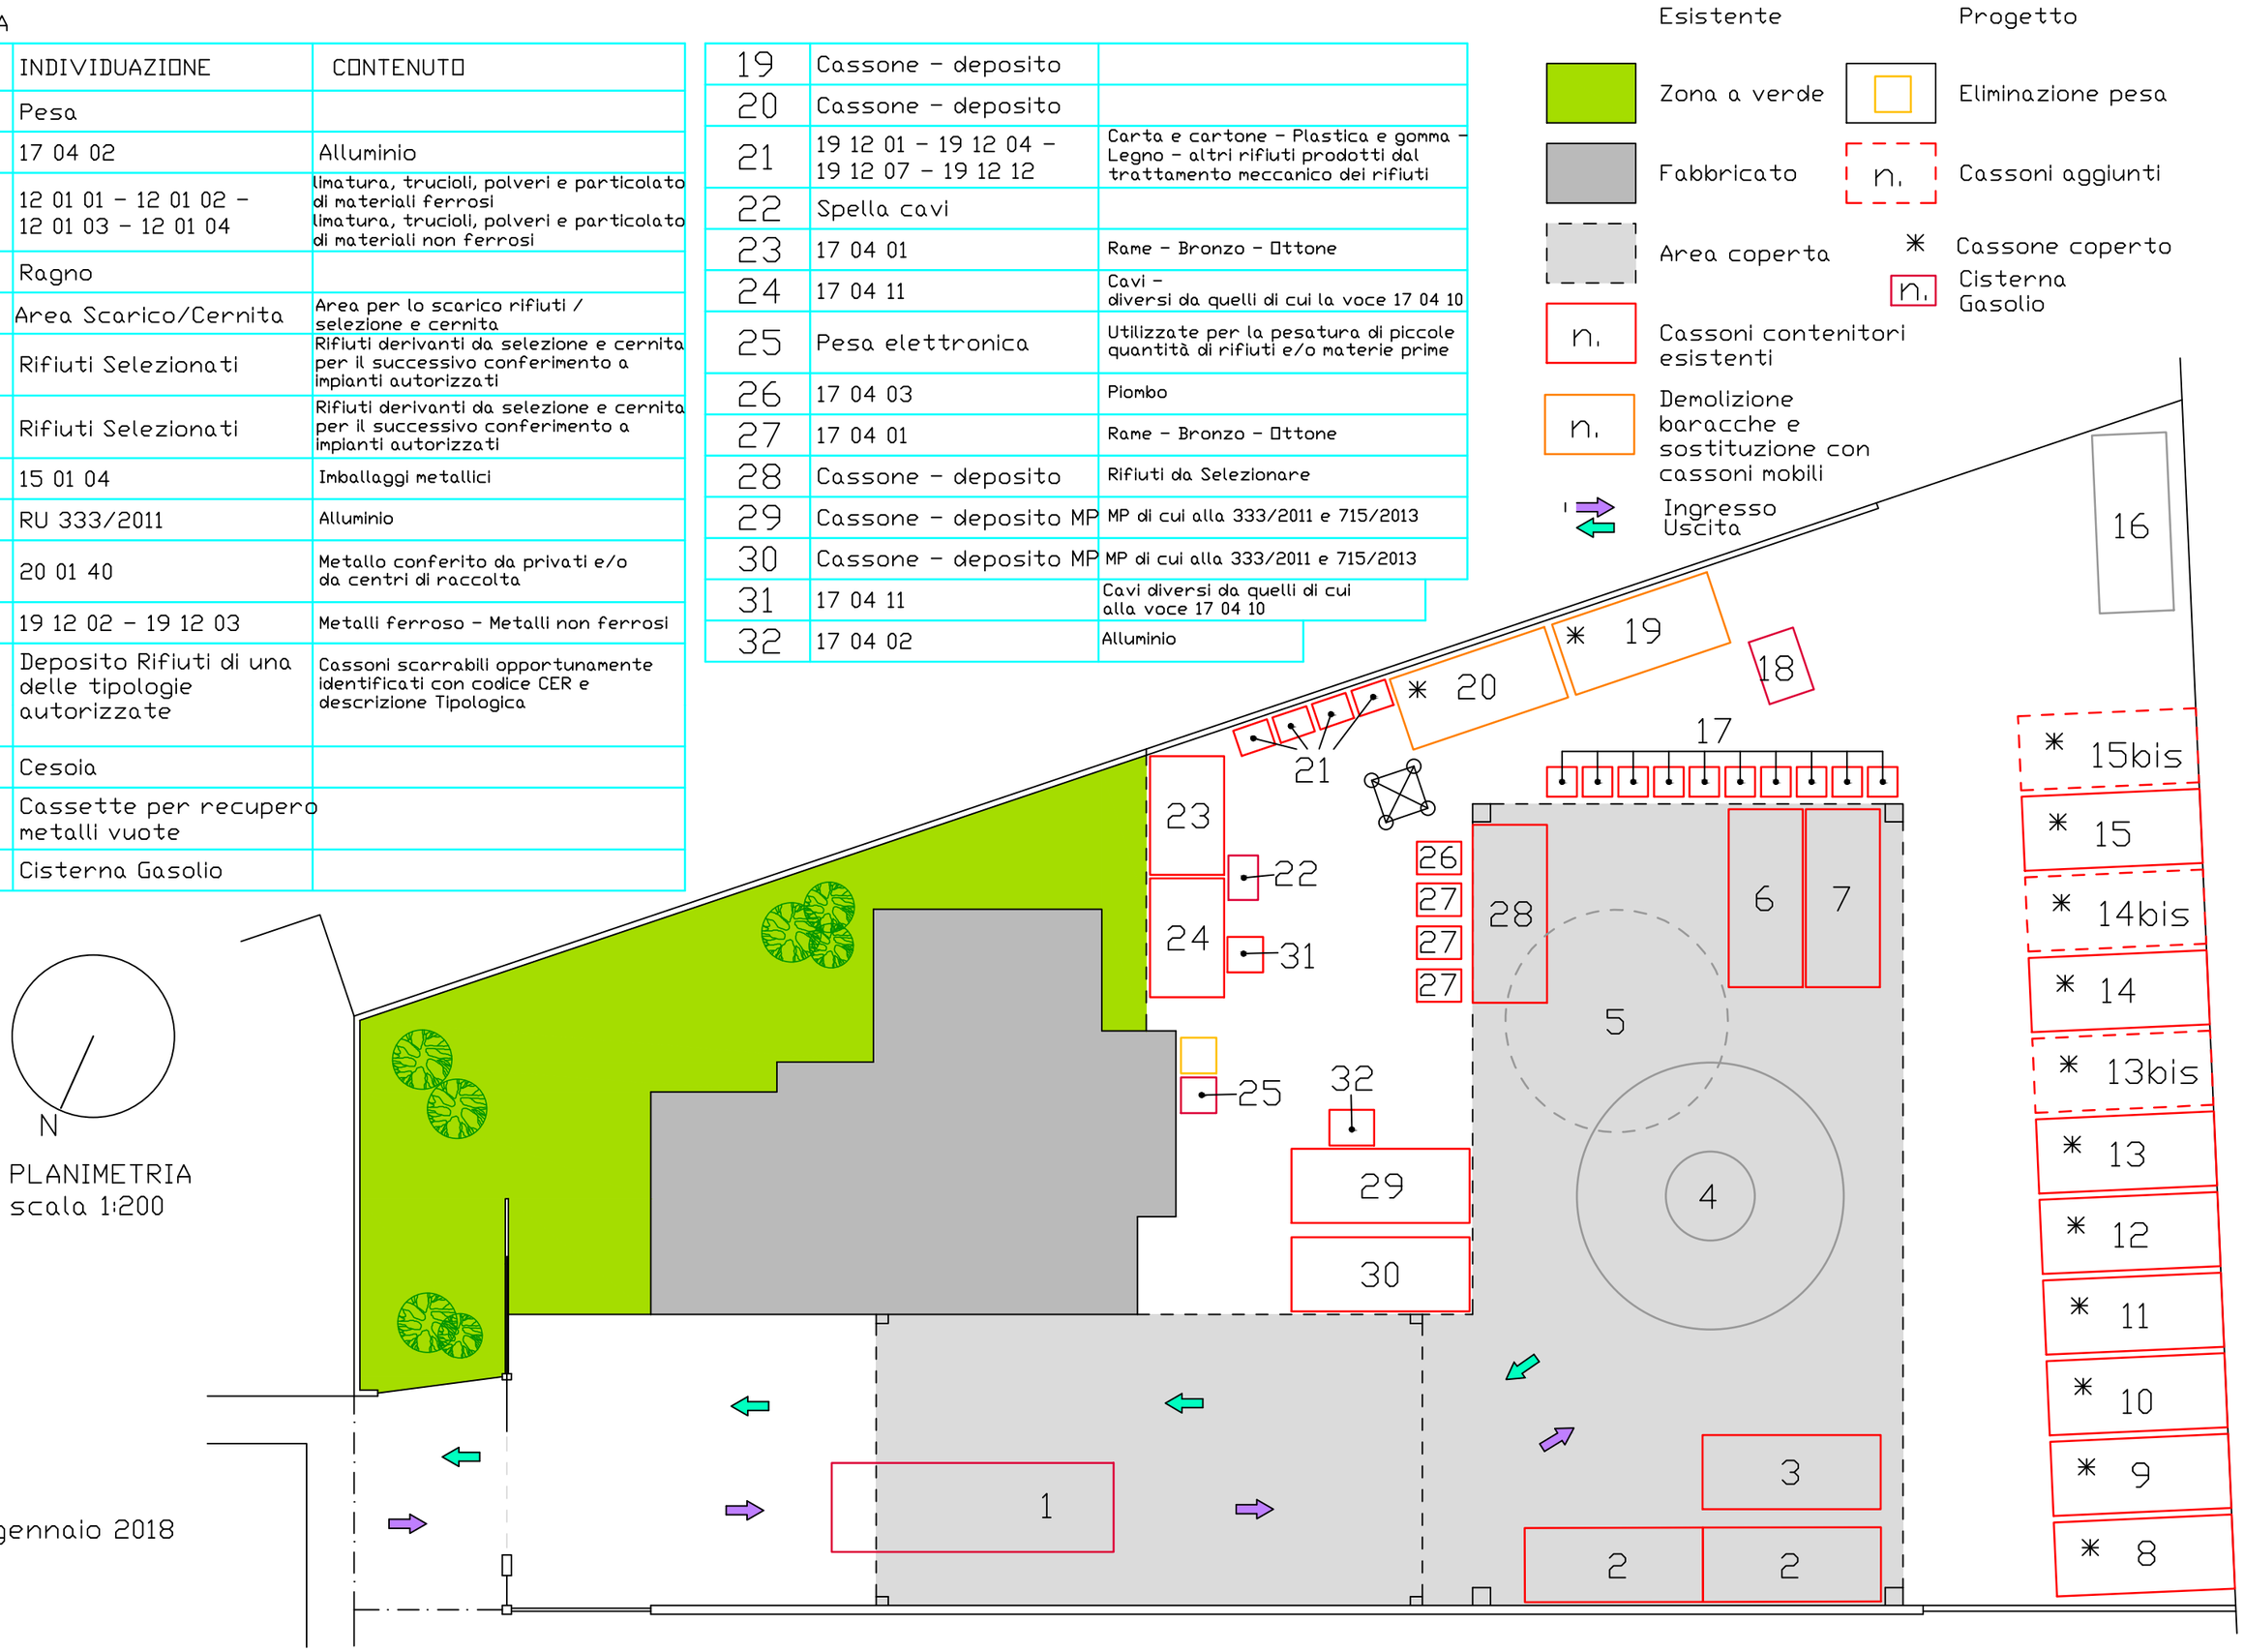
	INDIVIDUAZIONE	CONTENUTO
1	Pesa	
2	17 04 02	Alluminio
3	12 01 01 – 12 01 02 – 12 01 03 – 12 01 04	limatura, trucioli, polveri e particolato di materiali ferrosi limatura, trucioli, polveri e particolato di materiali non ferrosi
4	Ragno	
5	Area Scarico/Cernita	Area per lo scarico rifiuti / selezione e cernita
6	Rifiuti Selezionati	Rifiuti derivanti da selezione e cernita per il successivo conferimento a impianti autorizzati
7	Rifiuti Selezionati	Rifiuti derivanti da selezione e cernita per il successivo conferimento a impianti autorizzati
8	15 01 04	Imballaggi metallici
9	RU 333/2011	Alluminio
10	20 01 40	Metallo conferito da privati e/o da centri di raccolta
11	19 12 02 – 19 12 03	Metalli ferroso – Metalli non ferrosi
12–13 14–15 +bis	Deposito Rifiuti di una delle tipologie autorizzate	Cassoni scarrabili opportunamente identificati con codice CER e descrizione Tipologica
16	Cesoia	
17	Cassette per recupero metalli vuote	
18	Cisterna Gasolio	
19	Cassone – deposito	
20	Cassone – deposito	
21	19 12 01 – 19 12 04 – 19 12 07 – 19 12 12	Carta e cartone – Plastica e gomma – Legno – altri rifiuti prodotti dal trattamento meccanico dei rifiuti
22	Spella cavi	
23	17 04 01	Rame – Bronzo – Ottone
24	17 04 11	Cavi – diversi da quelli di cui la voce 17 04 10
25	Pesa elettronica	Utilizzate per la pesatura di piccole quantità di rifiuti e/o materie prime
26	17 04 03	Piombo
27	17 04 01	Rame – Bronzo – Ottone
28	Cassone – deposito	Rifiuti da Selezionare
29	Cassone – deposito MP	MP di cui alla 333/2011 e 715/2013
30	Cassone – deposito MP	MP di cui alla 333/2011 e 715/2013
31	17 04 11	Cavi diversi da quelli di cui alla voce 17 04 10
32	17 04 02	Alluminio