ALLEGATO 1a

LEGENDA

	INDIVIDUAZIONE	CONTENUTO
1	Pesa	
2	17 04 02	Alluminio
3	12 01 01 - 12 01 02 - 12 01 03 - 12 01 04	limatura, trucioli, polveri e particolato di materiali ferrosi limatura, trucioli, polveri e particolato di materiali non ferrosi
4	Ragno	
5	Area Scarico/Cernita	Area per lo scarico rifiuti / selezione e cernita
6	Rifiuti Selezionati	Rifiuti derivanti da selezione e cernita per il successivo conferimento a impianti autorizzati
7	Rifiuti Selezionati	Rifiuti derivanti da selezione e cernita per il successivo conferimento a impianti autorizzati
8	15 01 04	Imballaggi metallici
9	17 04 02	Alluminio
10	20 01 40	Metallo conferito da privati e/o da centri di raccolta
11	19 12 02 - 19 12 03	Metalli ferroso - Metalli non ferrosi
12-13 14	Deposito Rifiuti di Una delle Tipologie Autorizzate	Cassoni scarrabili opportunamente identificati con codice CER e descrizione Tipologica
15	MPS - Materie Prime Secondarie	Destinate Alla Vendita
16	Cesoia	
17	Cassette per recupero metalli vuote	
18	Cisterna Gasolio	

19	Deposito attrezzi	
20	Deposito Attrezzi - olio	
21	19 12 01 - 19 12 04 - 19 12 07 - 19 12 12	Carta e cartone - Plastica e gomma - Legno - altri rifiuti prodotti dal trattamento meccanico dei rifiuti
22	Macchinetta Spella cavi	
23	17 04 01	Rame - Bronzo - Ottone
24	17 04 11	Cavi - diversi da quelli di cui la voce 17 04 10
25	Pese a Bascula	Utilizzate per la pesatura di piccole quantità di rifiuti e/o materie prime
26	17 04 03	Piombo
27	17 04 01	Rame - Bronzo - Ottone
28	Cassone - deposito	Rifiuti da Selezionare
29	17 04 05	ferro - acciaio
30	Cassone - deposito	Rifiuti di Una delle Tipologie Autorizzate
31	17 04 11	Cavi - diversi da quelli di cui la voce 17 04 10
32	17 04 02	Alluminio

Zona a verde

Fabbricato

Area coperta

Ingresso

Uscita

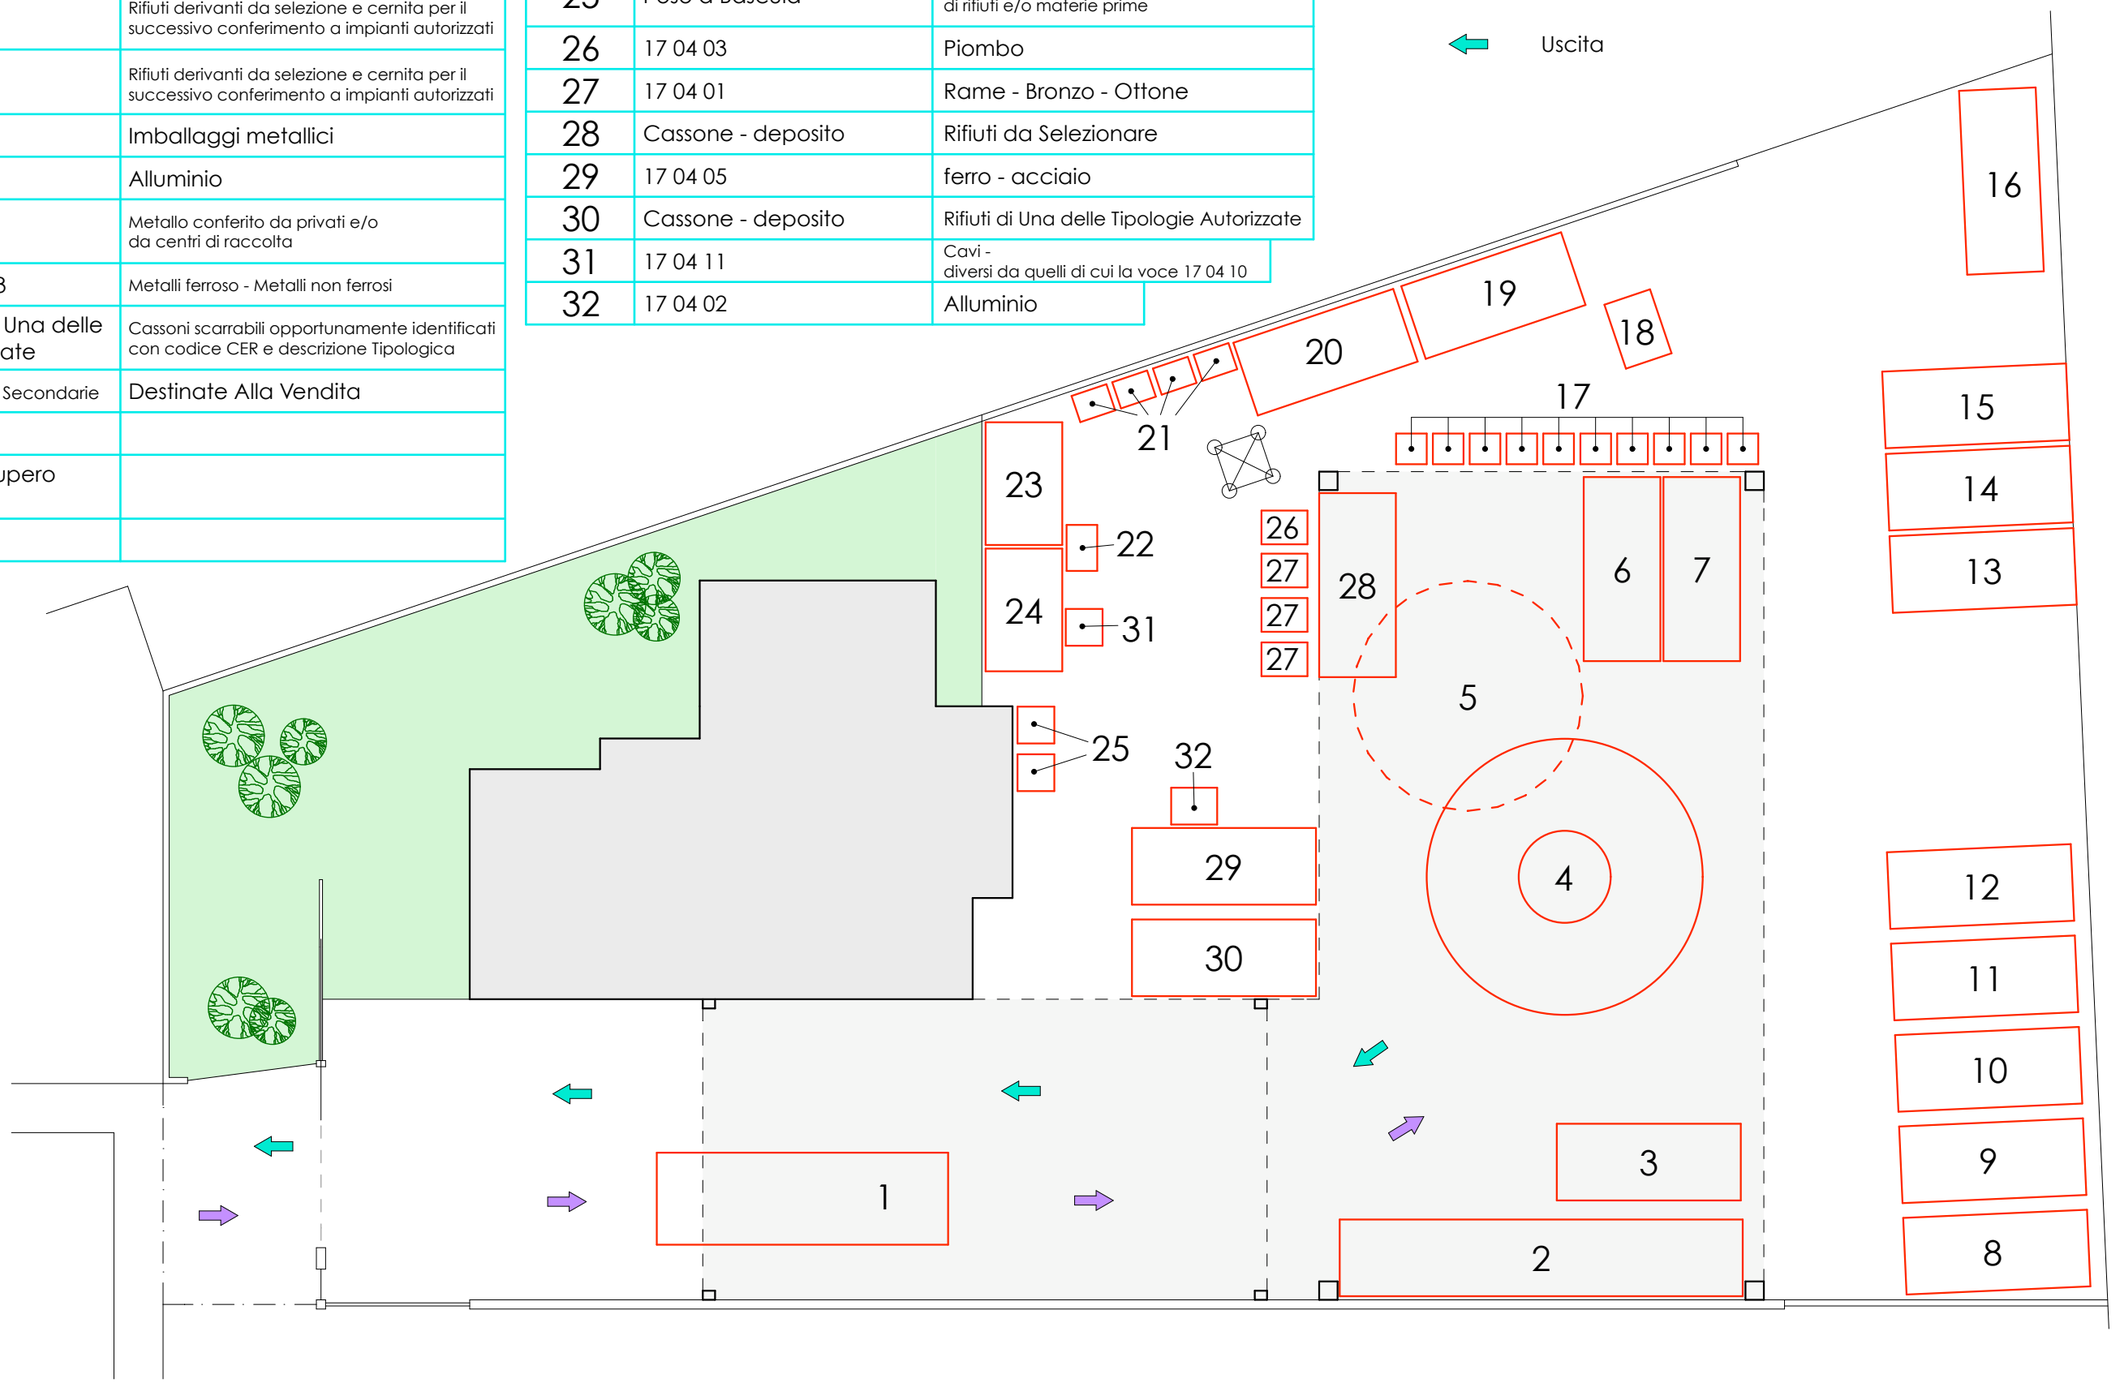

PLANIMETRIA
scala 1:200