
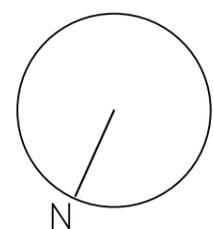


LEGENDA

- Zona a verde
- Fabbricato
- Area coperta
- W Pozzetto w.c.
- K Pozzetto cucina
- i Pozzetto ispezione
- Pozzetto con caditoia per raccolta colaticcio (acque del piazzale e piovane)
- D Pozzetto deoliatore
- Area coperta e scoperta adibita a deposito
- V Vasche di accumulo prime piogge
- P Pluviale acque meteoriche
- Acque piazzale - deposito
- Acque nere

SCHEMA FUNZIONAMENTO
DEOLIATORE -/- VASCA PRIME PIOGGE

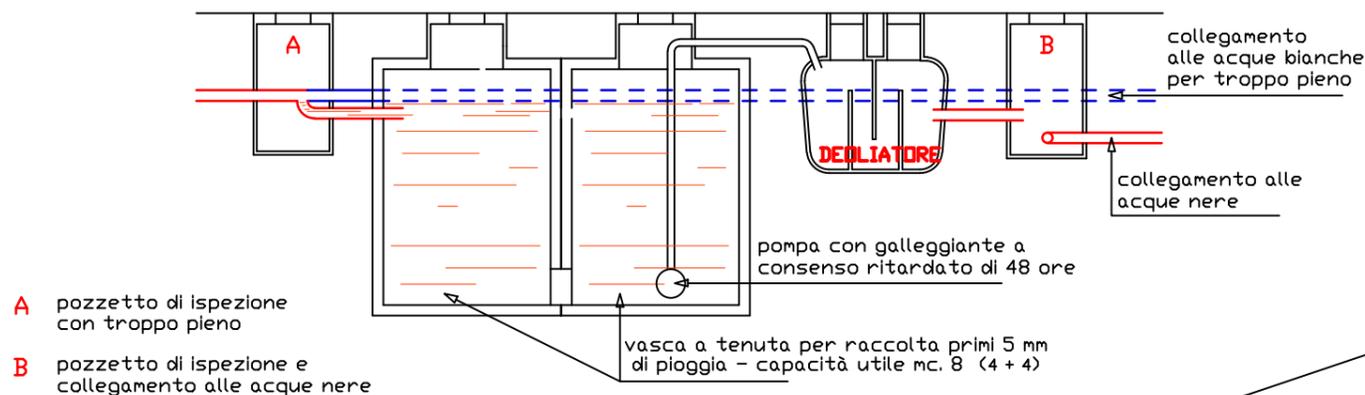

PLANIMETRIA
scala 1:200

gennaio 2018

collegamento
alle reti stradali

