


- A) Pozzetto con valvola By-Pass
 - 1) Valvola di By-Pass con temporizzatore di utilizzo
- B) Vasca di raccolta acque di 1° pioggia capacità 15 mc
 - 2) pompa di sollevamento portata 0,5 mc/h
 - 3) Valvola di fondo
 - 4) Sonda per apertura by-pass di riempimento
 - 5) Sonda di chiusura by-pass di riempimento
- C) Vasca di raccolta delle acque reflue
 - 6) Dissolatore principale
 - 7) Raccolta olio
 - 8) Deposito fanghi pesanti
 - 9) Passaggio acqua
- E) Vasca di dissolazione
 - 10) Deposito fanghi residui
- F) Vasca d'insufflazione/ filtraggio
 - 11) Camera d'insufflazione
 - 12) Insufflatore autopulente a grana fine
- G) Pozzetto d'ispezione

Superfici impermeabilizzate, comprese le superfici coperte	2050 mq
Superfici non impermeabilizzate, connesse con l'attività	0 mq
Superfici non impermeabilizzate, non connesse con l'attività	555 mq
Superfici non impermeabilizzate, non connesse con l'attività e ad uso diverso (passaggi agricoli, scarpate ecc.)	175 mq
Piuvosità media con tempo di ritorno pari a 2 anni	26,9 mm/h
Tempo valutato di "prima pioggia"	15 minuti
Quantità di pioggia caduta nei primi 15 minuti / mq	(26,9 x 15/60) = 6,725 mm
Volume di pioggia caduta nella superficie impermeabilizzata (2050 mq x 6,725 mm) =	13,79 mc

PARTICOLARE DELL'IMPIANTO DI "PRIMA PIOGGIA" E DISOLEAZIONE scala 1:50

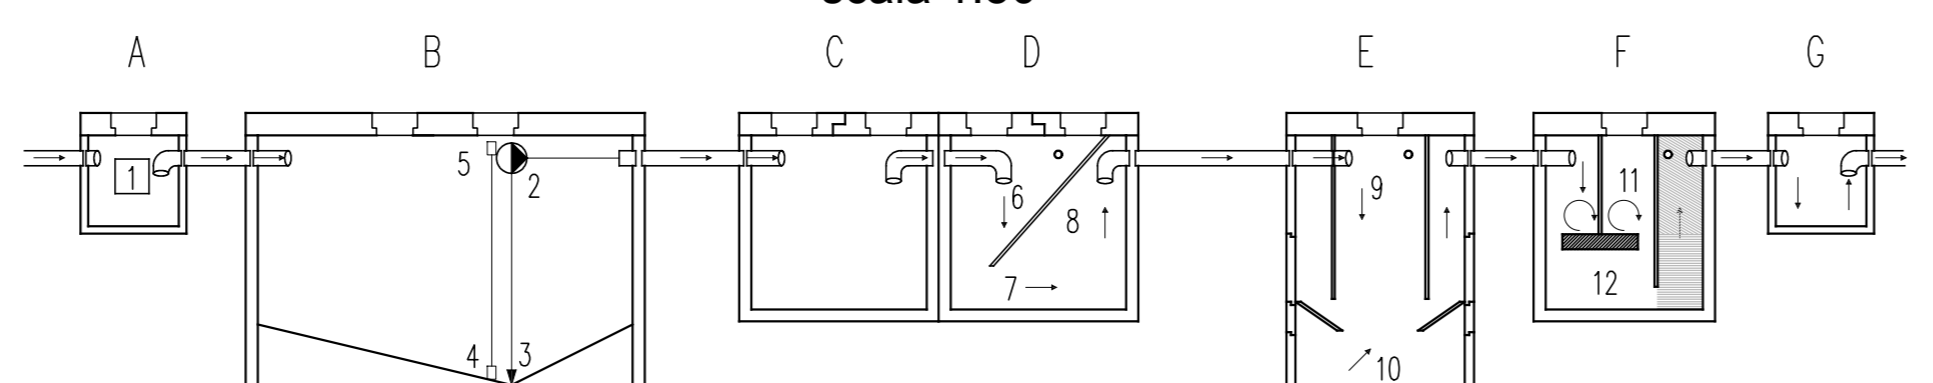

LEGENDA SCARICHI

- CANALLETTE DI RACCOLTA ACQUA PLOVIANA SUPERFICIALE
- TUBAZIONE DI CONVOGLIAMENTO ACQUE METEORICHE
- DIREZIONE NATURALE SCOLO ACQUE

- 1 [Icon] POZZETTO DI ISPEZIONE SENZA DECANTAZIONE
- 2 [Icon] SFONDE FIRENZE
- 3 [Icon] VASCA IMHOFF

Elaborato: 4

COMUNE DI VAL LIGUNA (EX GRANCONA) PROVINCIA DI VICENZA

TECNOPROGETTO

Scala Disegno 1:100 di Sico Geom. Federico C.F.: SNCFR60L21F464R
 Data: Viale Trieste, 5 - Montebelluna (VI) - Tel. 0444-696798 TAVS-02

COMMITTENTE: _____

AUTODEMOLIZIONE CEOLATO GIULIO

PROGETTO: **DOMANDA DI RINNOVO DI AUTORIZZAZIONE AI SENSI DEL D.LGS. 209/2003 STUDIO PRELIMINARE V.I.A.** IL PROGETTISTA: _____

DISEGNO: **IMPIANTO SMALTIMENTO ACQUE**

Il presente documento non può essere riprodotto o copiato tutto o in parte senza l'autorizzazione del Geom. Federico Sico / Legge 833 del 22/04/1961 art. 1275 e segg. CC.