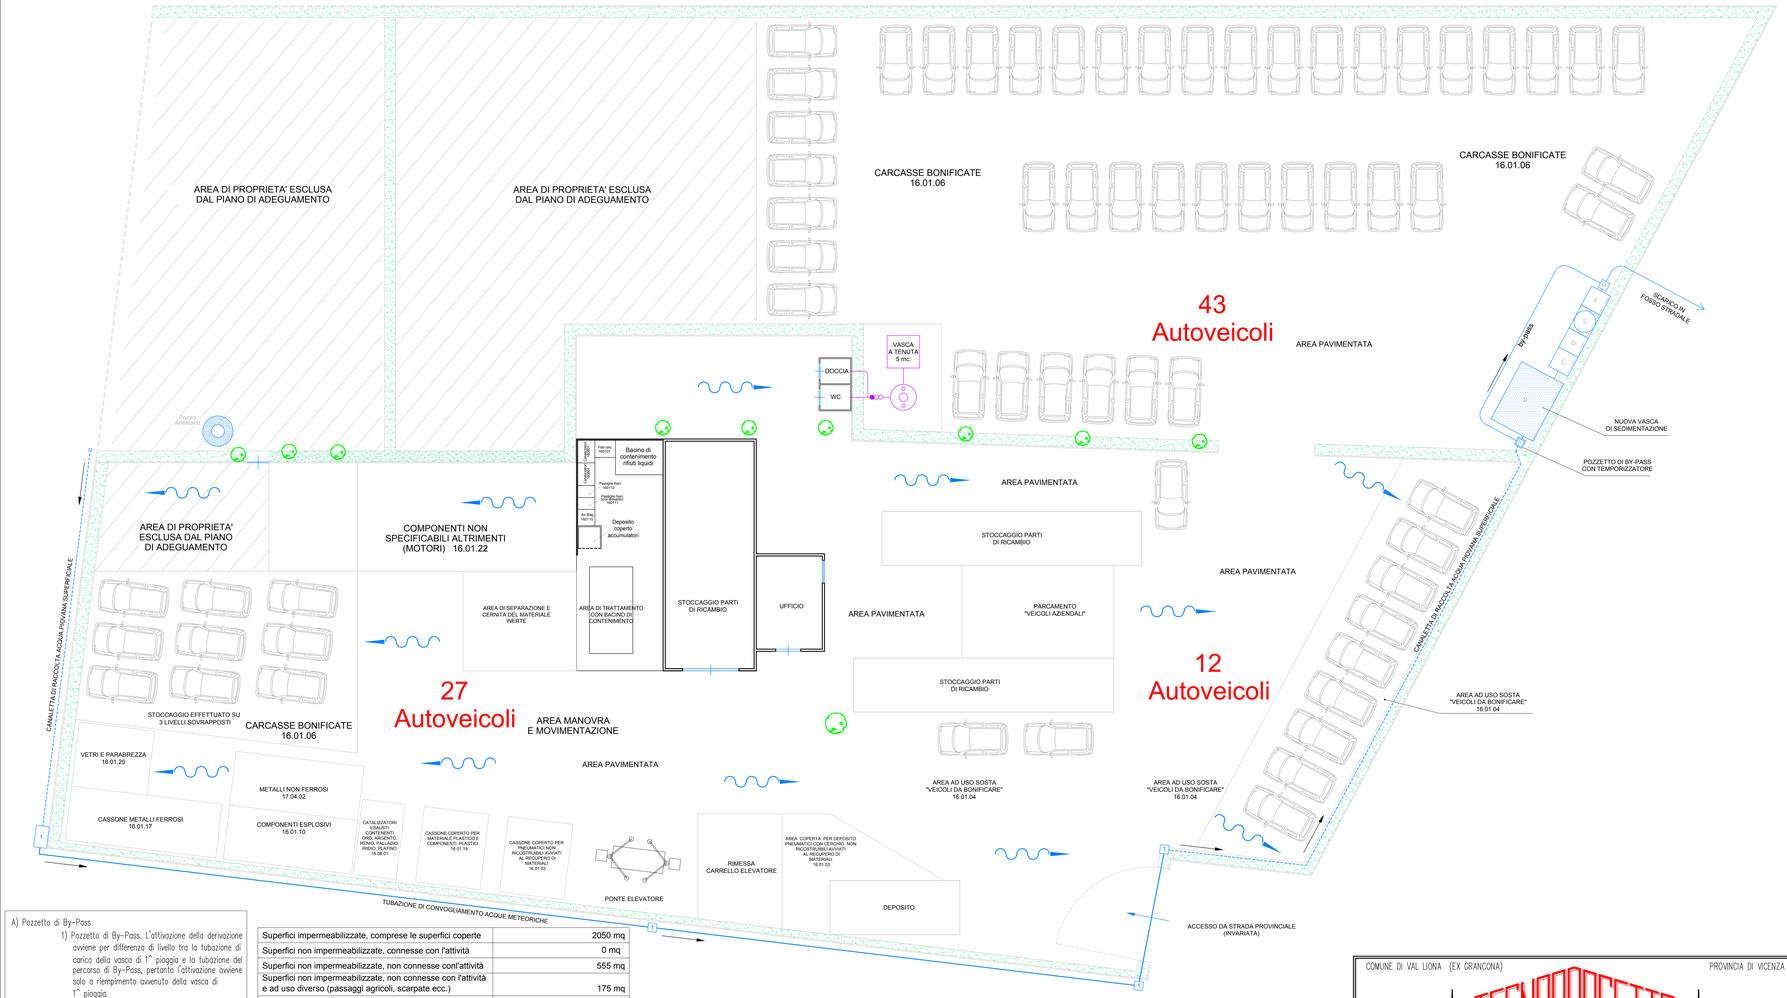

A) Pozzetto di By-Pass
1) Pozzetto di By-Pass. L'attivazione della derivazione avviene per differenza di livello tra la tubazione di carico della vasca di 1^ pioggia e la tubazione del percorso di By-Pass, pertanto l'attivazione avviene solo a riempimento avvenuto della vasca di 1^ pioggia.
B) Vasca di raccolta acque di 1° pioggia capacità 15 mc
2) pompa di sollevamento
3) regolatore di portata 0,5 mc/h
4) Sonda di disattivazione pompa (Vasca svuotata)
5) Sonda di avviamento pompa (Vasca riempita)
C) Vasca di raccolta delle acque reflue
D) Disoleatore principale
6) Raccolta olio
7) Deposito fanghi pesanti
8) Passaggio acqua
E) Vasca di disoleazione
9) Raccolta olio residuo
10) Deposito fanghi residui
F) Vasca d' insufflazione/ filtraggio
11) Camera d' insufflazione
12) Insufflatore autopulente a grana fine
G) Pozzetto d' ispezione e campionamento

Superfici impermeabilizzate, comprese le superfici coperte	2050 mq
Superfici non impermeabilizzate, connesse con l'attività	0 mq
Superfici non impermeabilizzate, non connesse con'attività	555 mq
Superfici non impermeabilizzate, non connesse con l'attività e ad uso diverso (passaggi agricoli, scarpate ecc.)	175 mq
Piovosità media con tempo di ritorno pari a 2 anni	26.9 mm/h
Tempo valutato di "prima pioggia"	15 minuti
Quantità di pioggia caduta nei primi 15 minuti / mq	(26,9 x 15/60) = 6,725 mm
Volume di pioggia caduta nella superficie impermeabilizzata	(2050 mq x 6,725 mm) = 13,79 mc

PARTICOLARE FUNZIONALE DELL'IMPIANTO DI DI "PRIMA PIOGGIA" E DISOLEAZIONE FUTURO

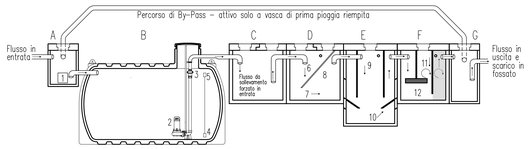

LEGENDA SCARICHI

- CANALETTA DI RACCOLTA ACQUA PIOVANA SUPERFICIALE
- TUBAZIONE DI CONVOGLIAMENTO ACQUE METEORICHE
- DIREZIONE NATURALE SCOLO ACQUE
- 1 — POZZETTO DI ISPEZIONE SENZA DECANTAZIONE
- 2 — SIFONE FIRENZE
- 3 — VASCA IMHOFF

COMUNE DI VAL LIONA (EX GRANCONA) — PROVINCIA DI VICENZA

TECNOPROGETTO

Scala Disegno 1:100
Data

di Sinico Geom. Federico C.F.: SNCFRC60L21F464R
Viale Trieste, 5 - Montecchio Maggiore (VI)-Tel. 0444-696798

TAVS-02

COMMITTENTE

AUTODEMOLIZIONE CEOLATO GIULIO

PROGETTO *DOMANDA DI RINNOVO DI AUTORIZZAZIONE AI SENSI DEL D.LGS. 209/2003*

IL PROGETTISTA

DISEGNO *LAYOUT E IMPIANTO SMALTIMENTO ACQUE - FUTURO*

2018-CEOLATO GIULIO-TAV R-02-LAY-OUT E SMALTIMENTO ACQUE-FUTURO.dwg — STAMPA DEL 20-12-2018

Il presente documento non può essere riprodotto o copiato tutto o in parte senza l'autorizzazione del Geom. Federico Sinico / Legge 633 del 22.04.1941 art. 2575 e segg C.C.