


Planimetria scala 1 : 500 - dimostrazione superfici -


Allevamento avicolo		
Capannone n° 1	mq.	1582,49
Capannone n° 2	mq.	1650,63
Capannone n° 3	mq.	1904,40
Capannone n° 4	mq.	1904,40
<b>Totale</b>	<b>mq.</b>	<b>7041,92</b>
Ampliamento consentito con L.R. n° 14/2009 (Piano Casa)		
20% di 7041,92 =	mq.	1408,38
Ampliamento in progetto		
Tettoia copertura concimaia	mq.	537,00
Tettoia ricovero attrezzi	mq.	108,12
<b>Totale</b>	<b>mq.</b>	<b>645,12</b>

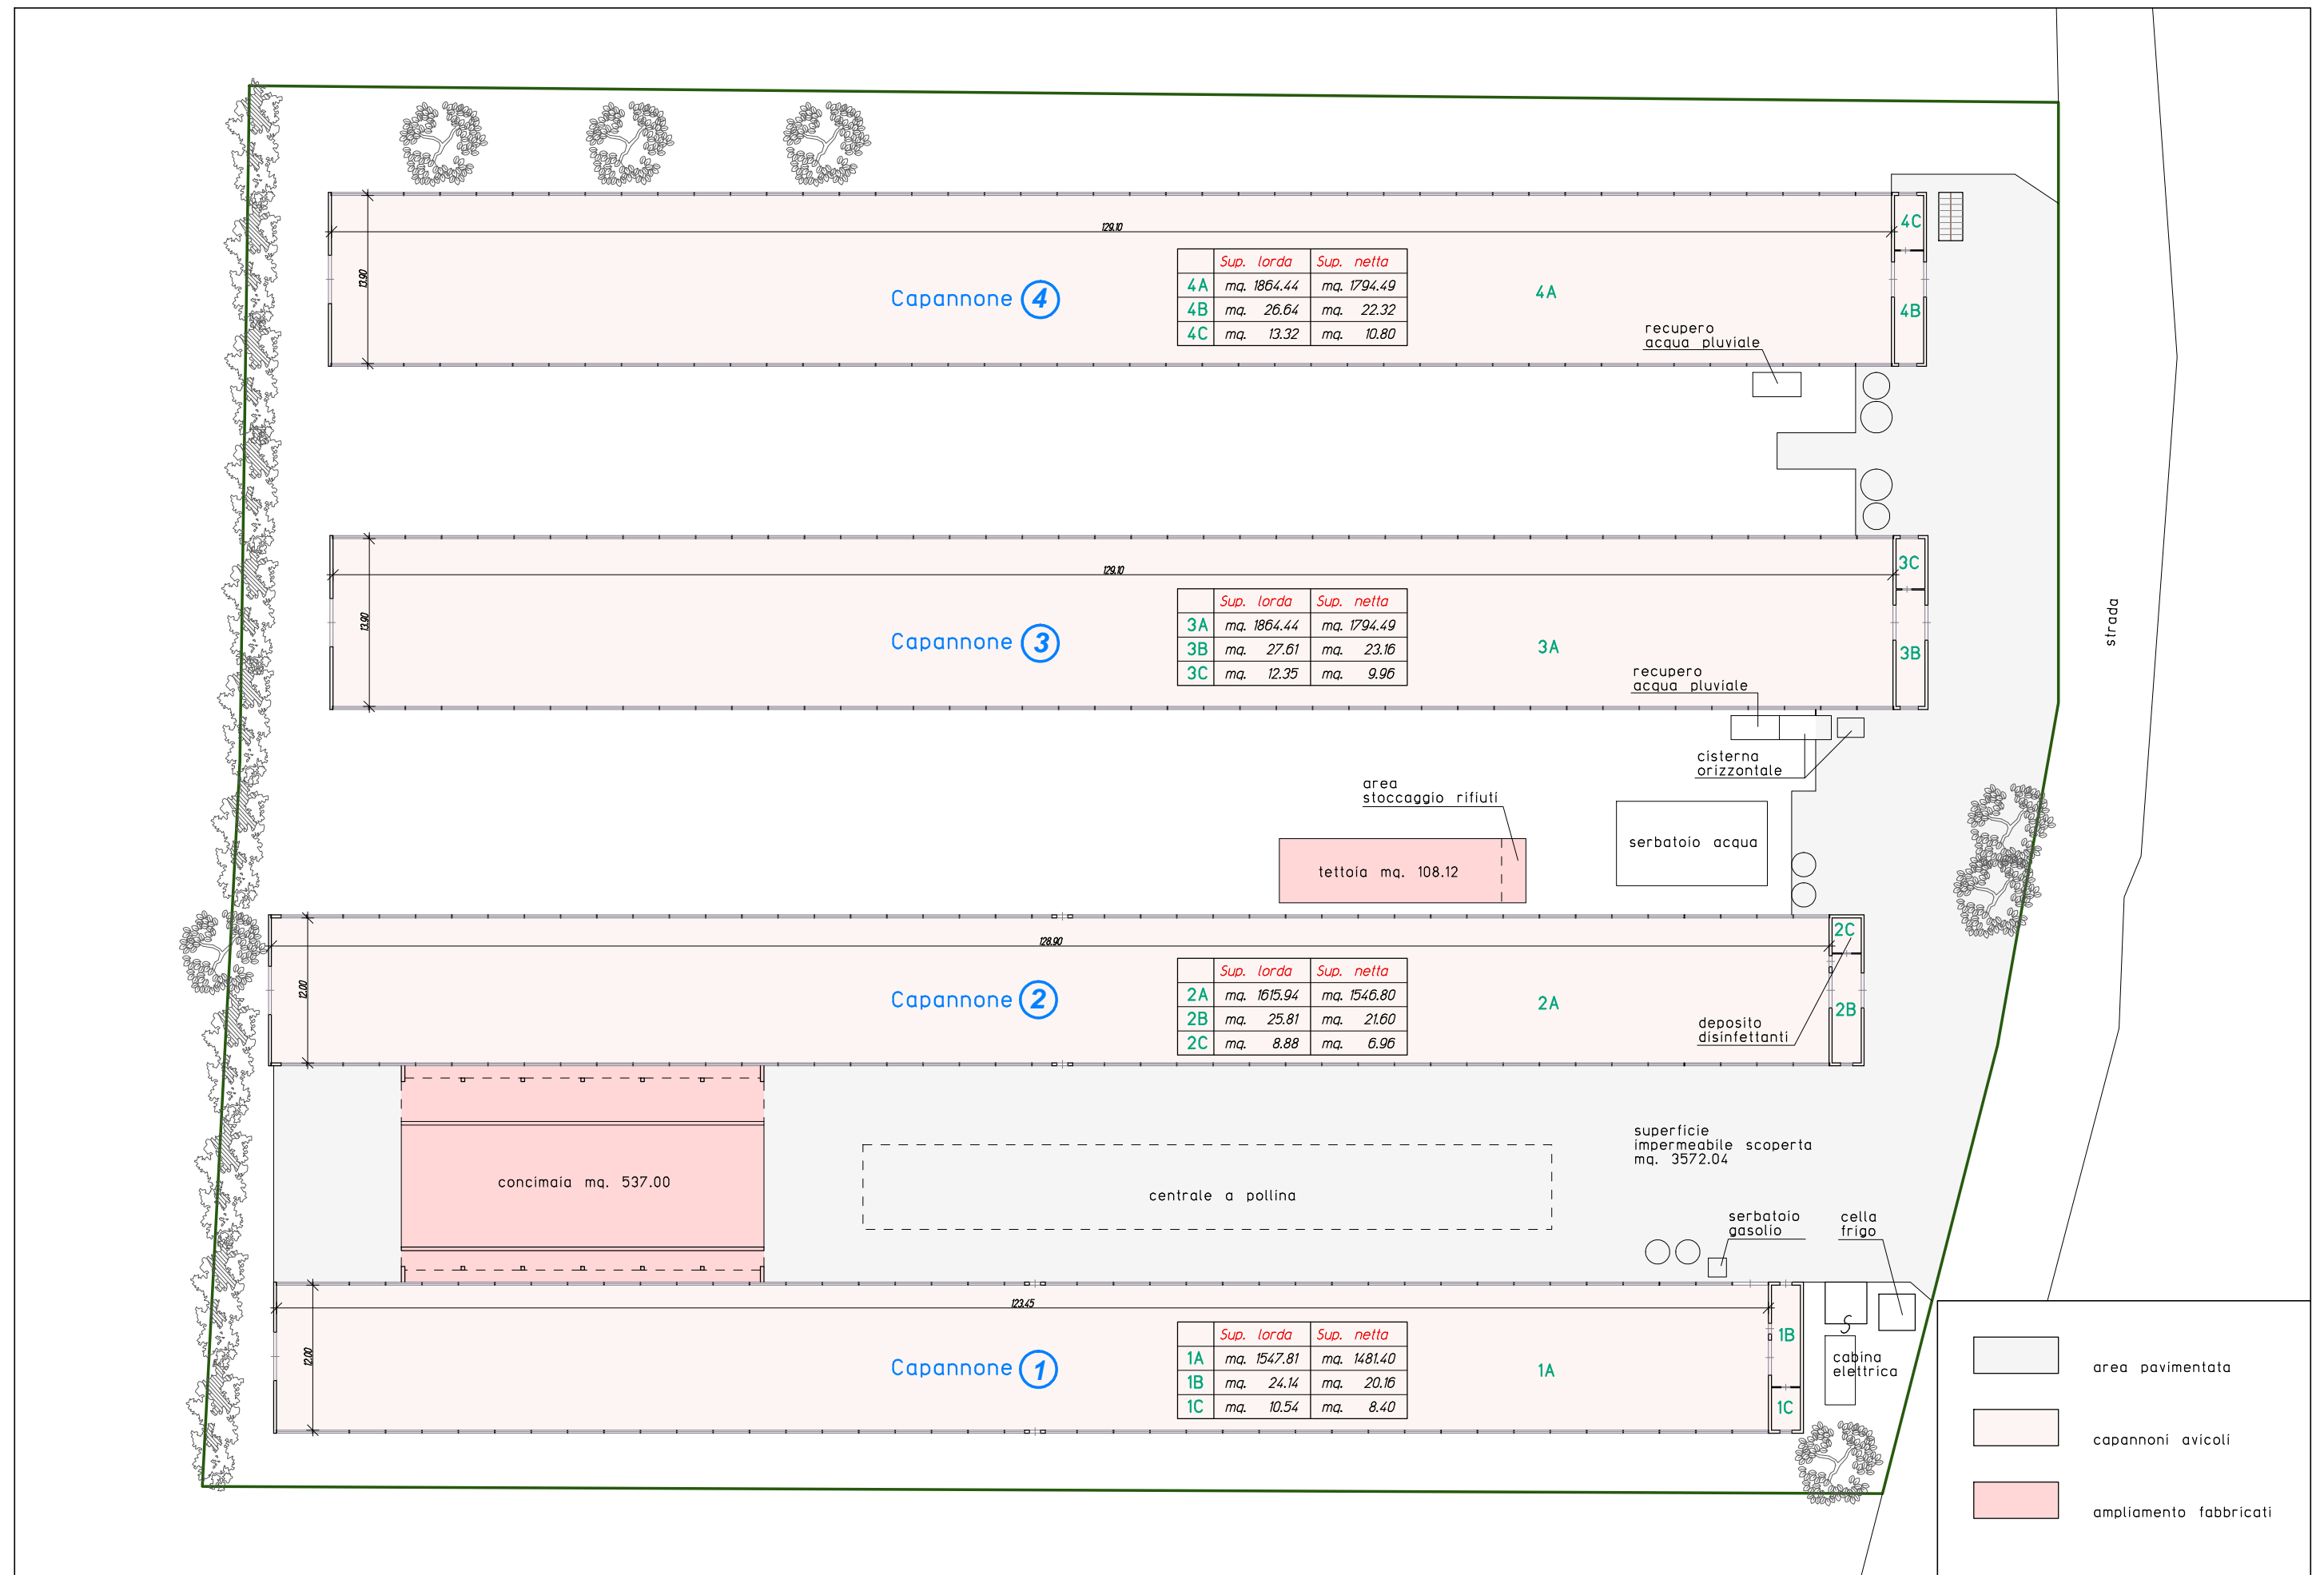

COMUNE di VILLAGA



PLANIMETRIA scala 1:2000  
FOGLIO 17  
MAPPALI 192 - 198

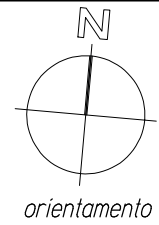

Ditta: AZIENDA AGRICOLA  
CRIVELLATO CRISTIAN


AMPLIAMENTO FABBRICATI AZIENDALI  
- costruzione tettoie -

TAVOLA N° 1  
planimetrie

Richiedente	Tecnico	Scale
		1:5000-1:500
		Data

PRETTO STUDIO ASSOCIATO  
Via G.B. Zorato n° 2, Barbarano Vicentino, tel e fax 0444/886603 e-mail studiopretto@wif4.it

A termini di legge ci riserviamo la proprietà di questo disegno, con divieto di riprodurlo o comunque renderlo noto a terzi o di fare concorrenza, senza nostra autorizzazione

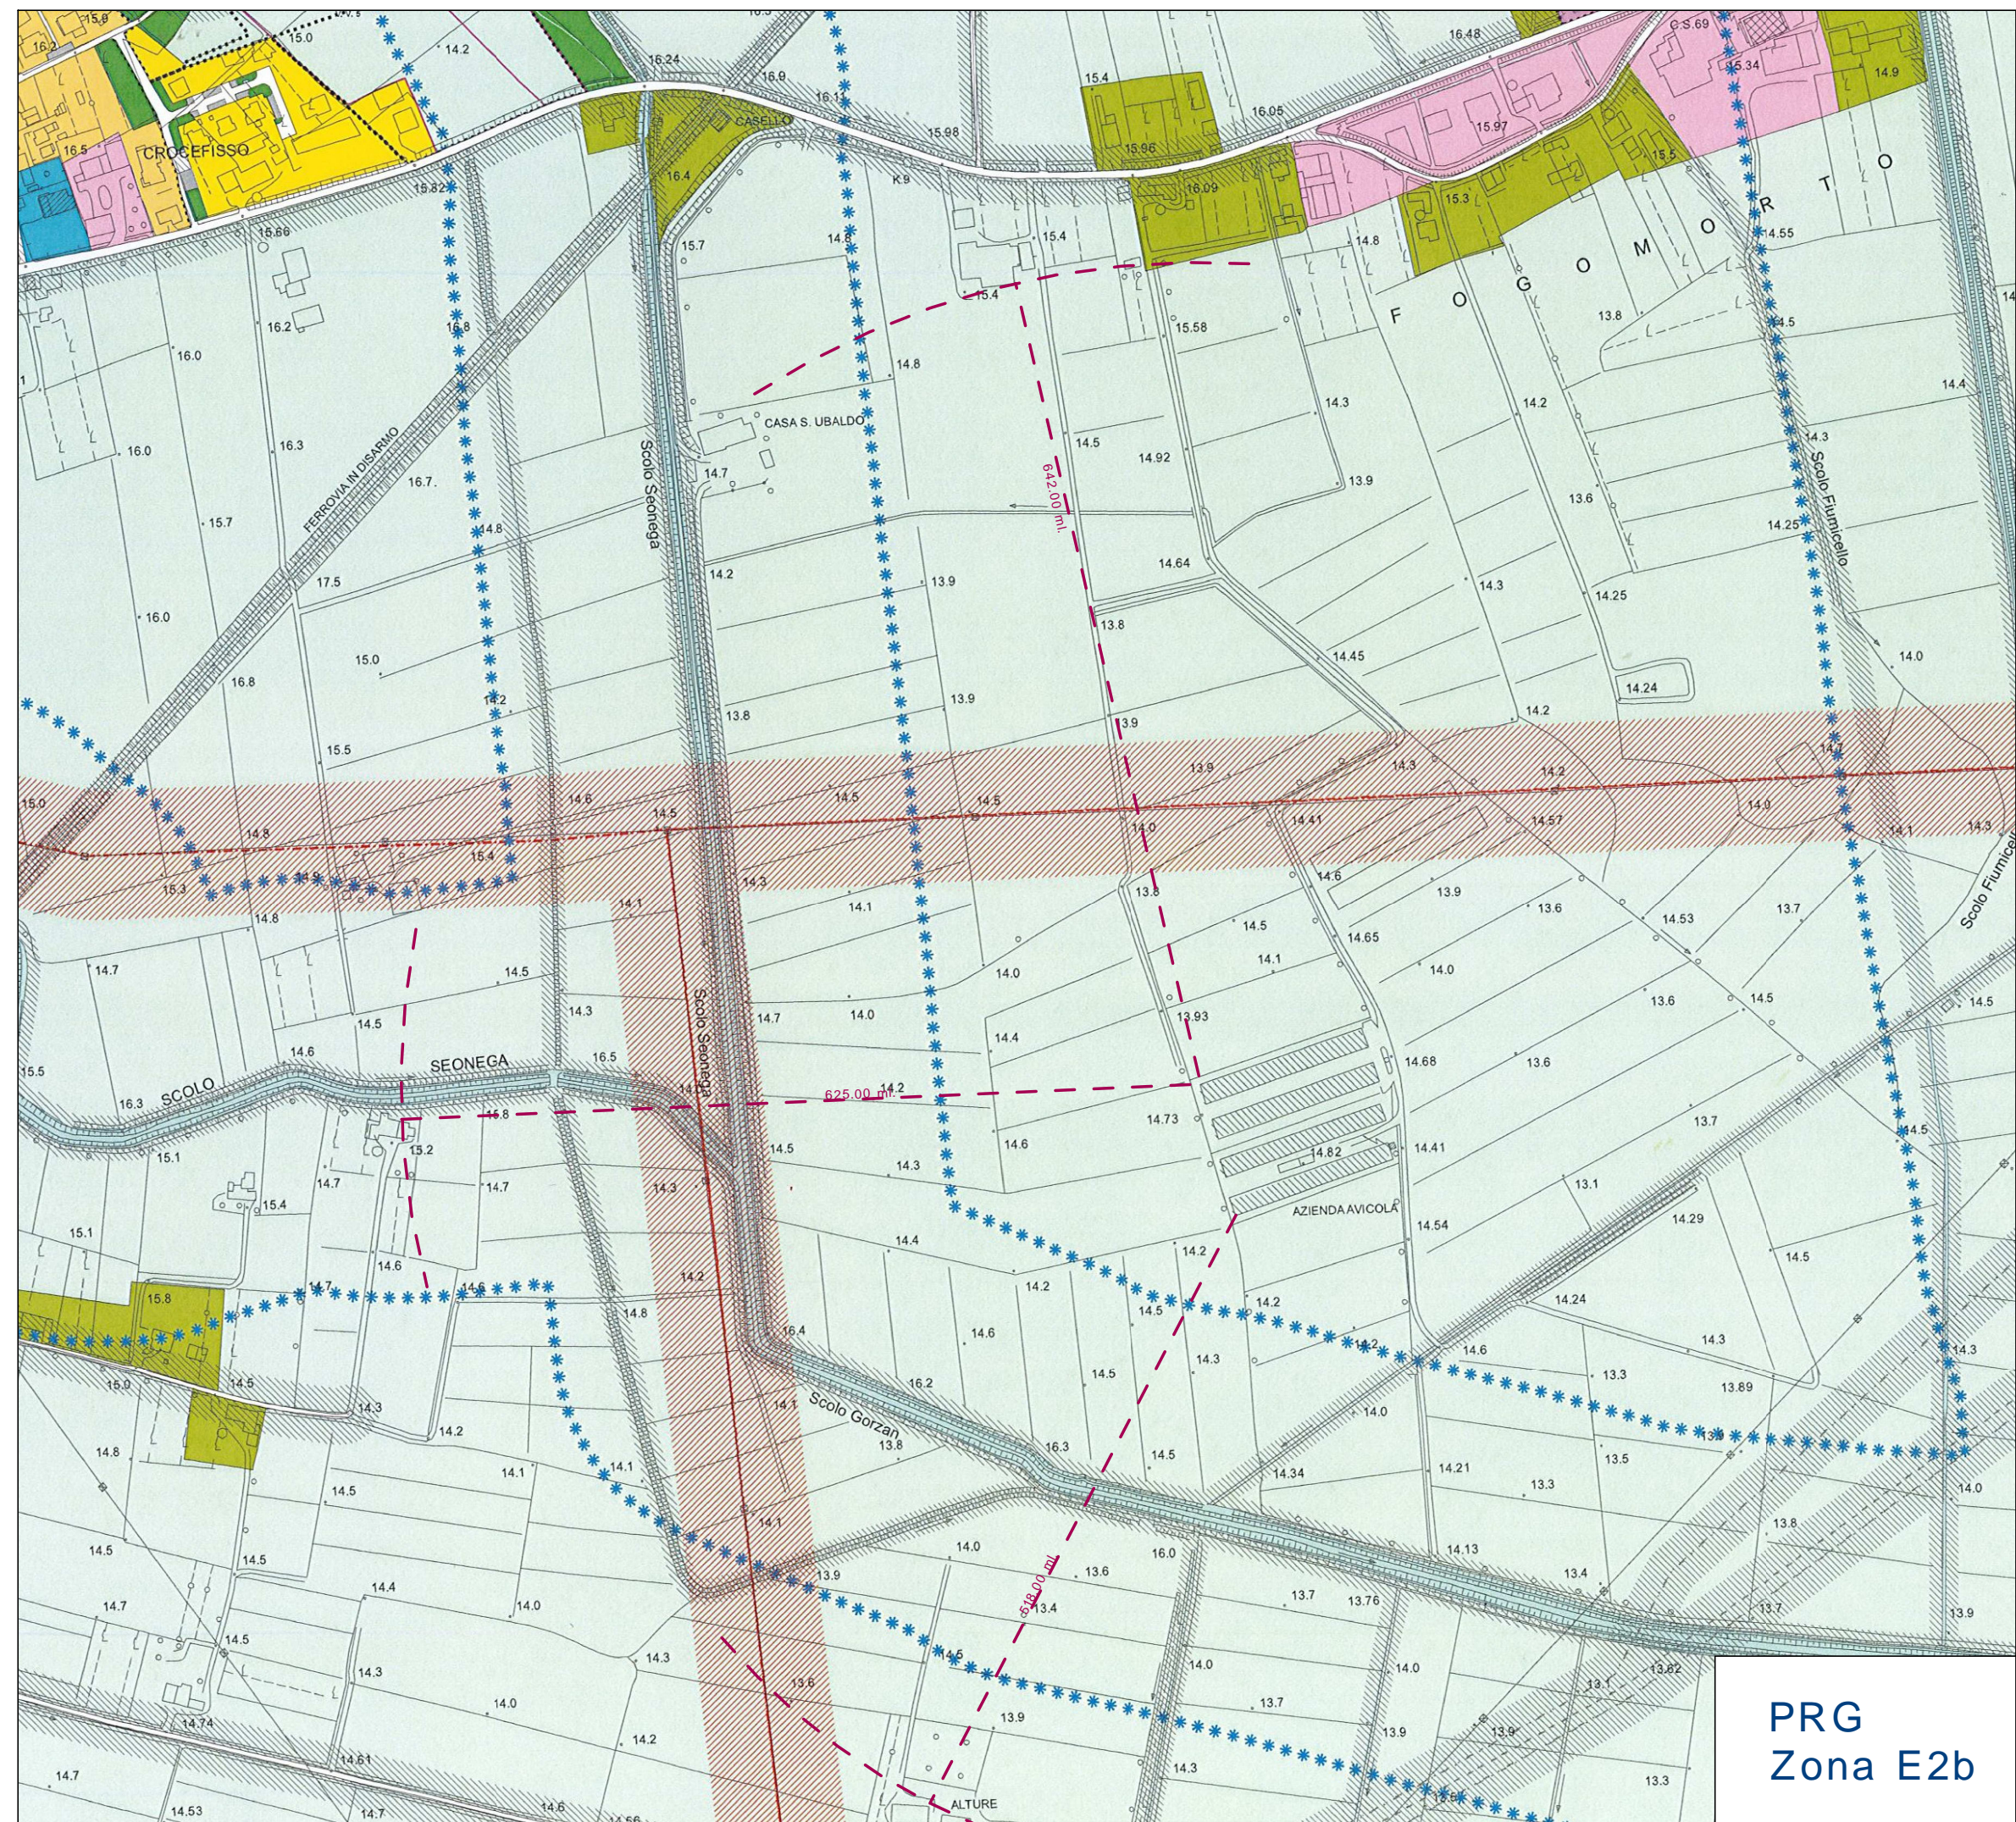

PRG  
Zona E2b