



Planimetria scala 1 : 500 - stato futuro -

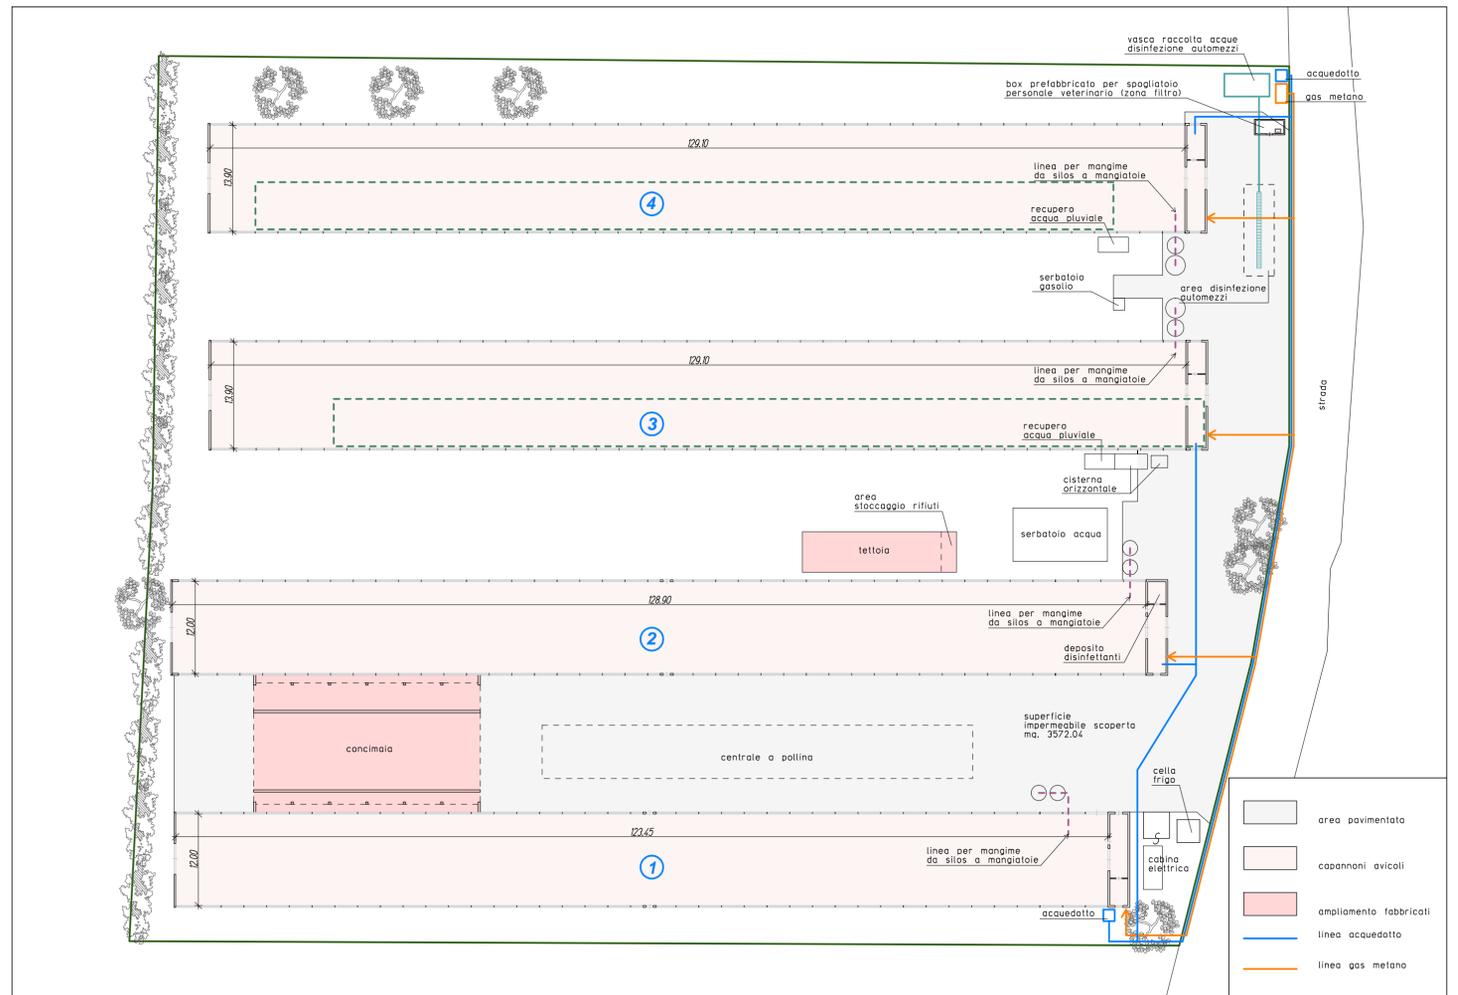

Planimetria scala 1 : 500 - situazione esistente -

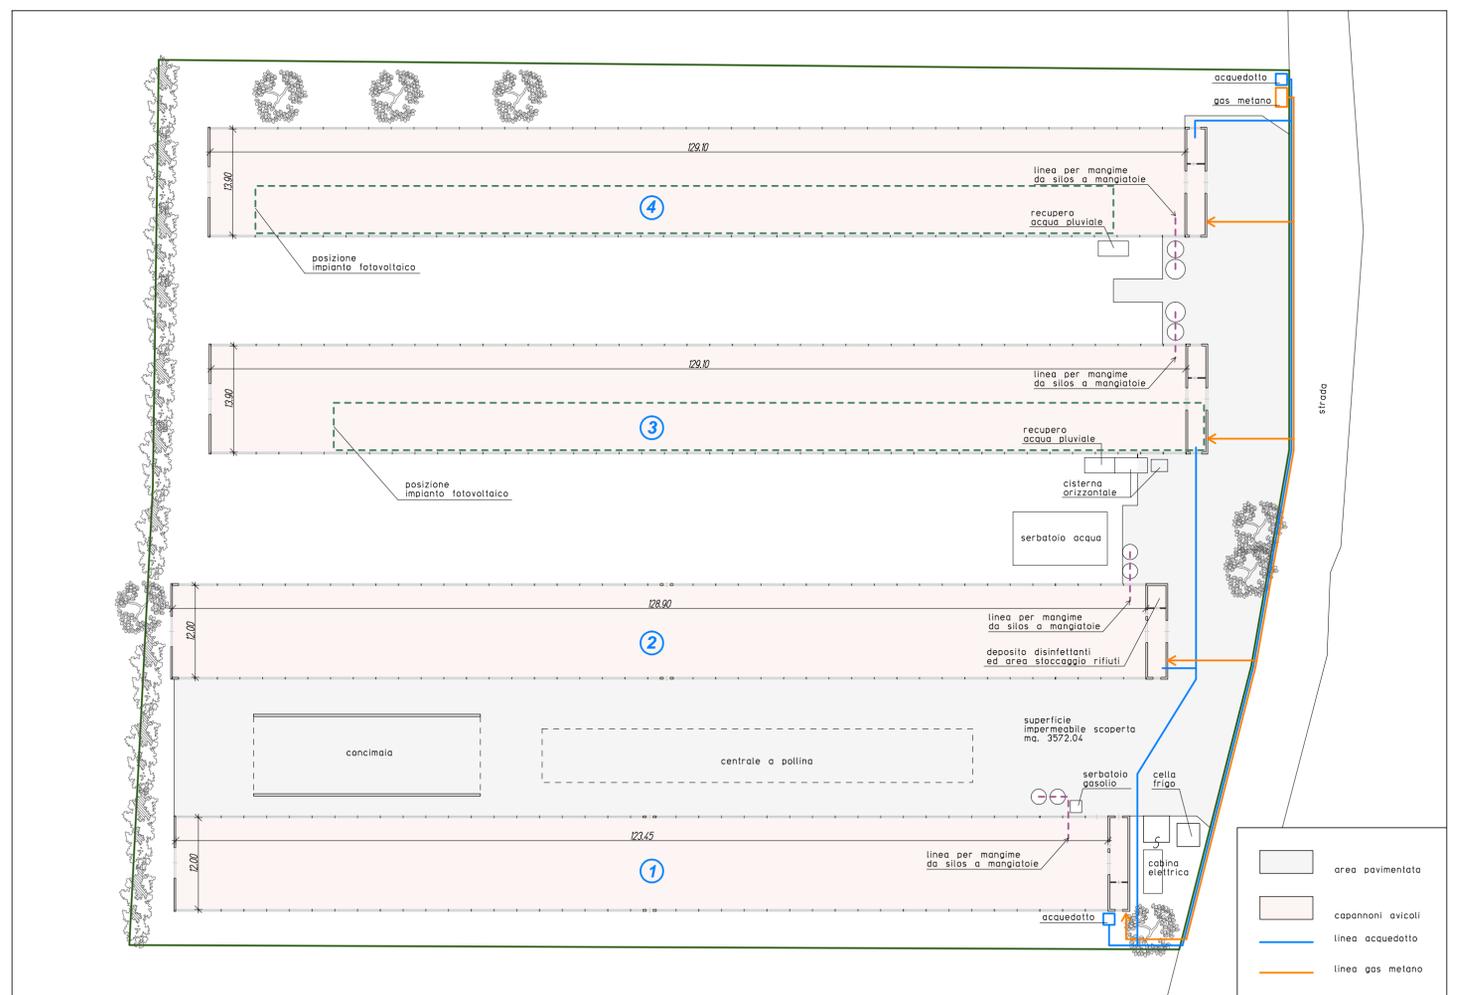

COMUNE di VILLAGA



PLANIMETRIA scala 1:2000
FOGLIO 17
MAPPALI 192 - 198



Ditta: AZIENDA AGRICOLA
CRIVELLARO CRISTIAN

AMPLIAMENTO FABBRICATI AZIENDALI
- costruzione tettoie -

TAVOLA N° 3
planimetrie aziendali

Richiedente

Tecnico

Scale
1:500

Data

PRETTO STUDIO ASSOCIATO
Via G.B. Zorato n° 2, Barbarano Vicentino, tel e fax 0444/886603 e-mail studiopretto@wif4.it

A termini di legge ci riserviamo la proprietà di questo disegno, con divieto di riprodurlo o comunque renderlo noto a terzi o di fare concorrenza, senza nostra autorizzazione