



Particolare area cogenerazione scala 1:200

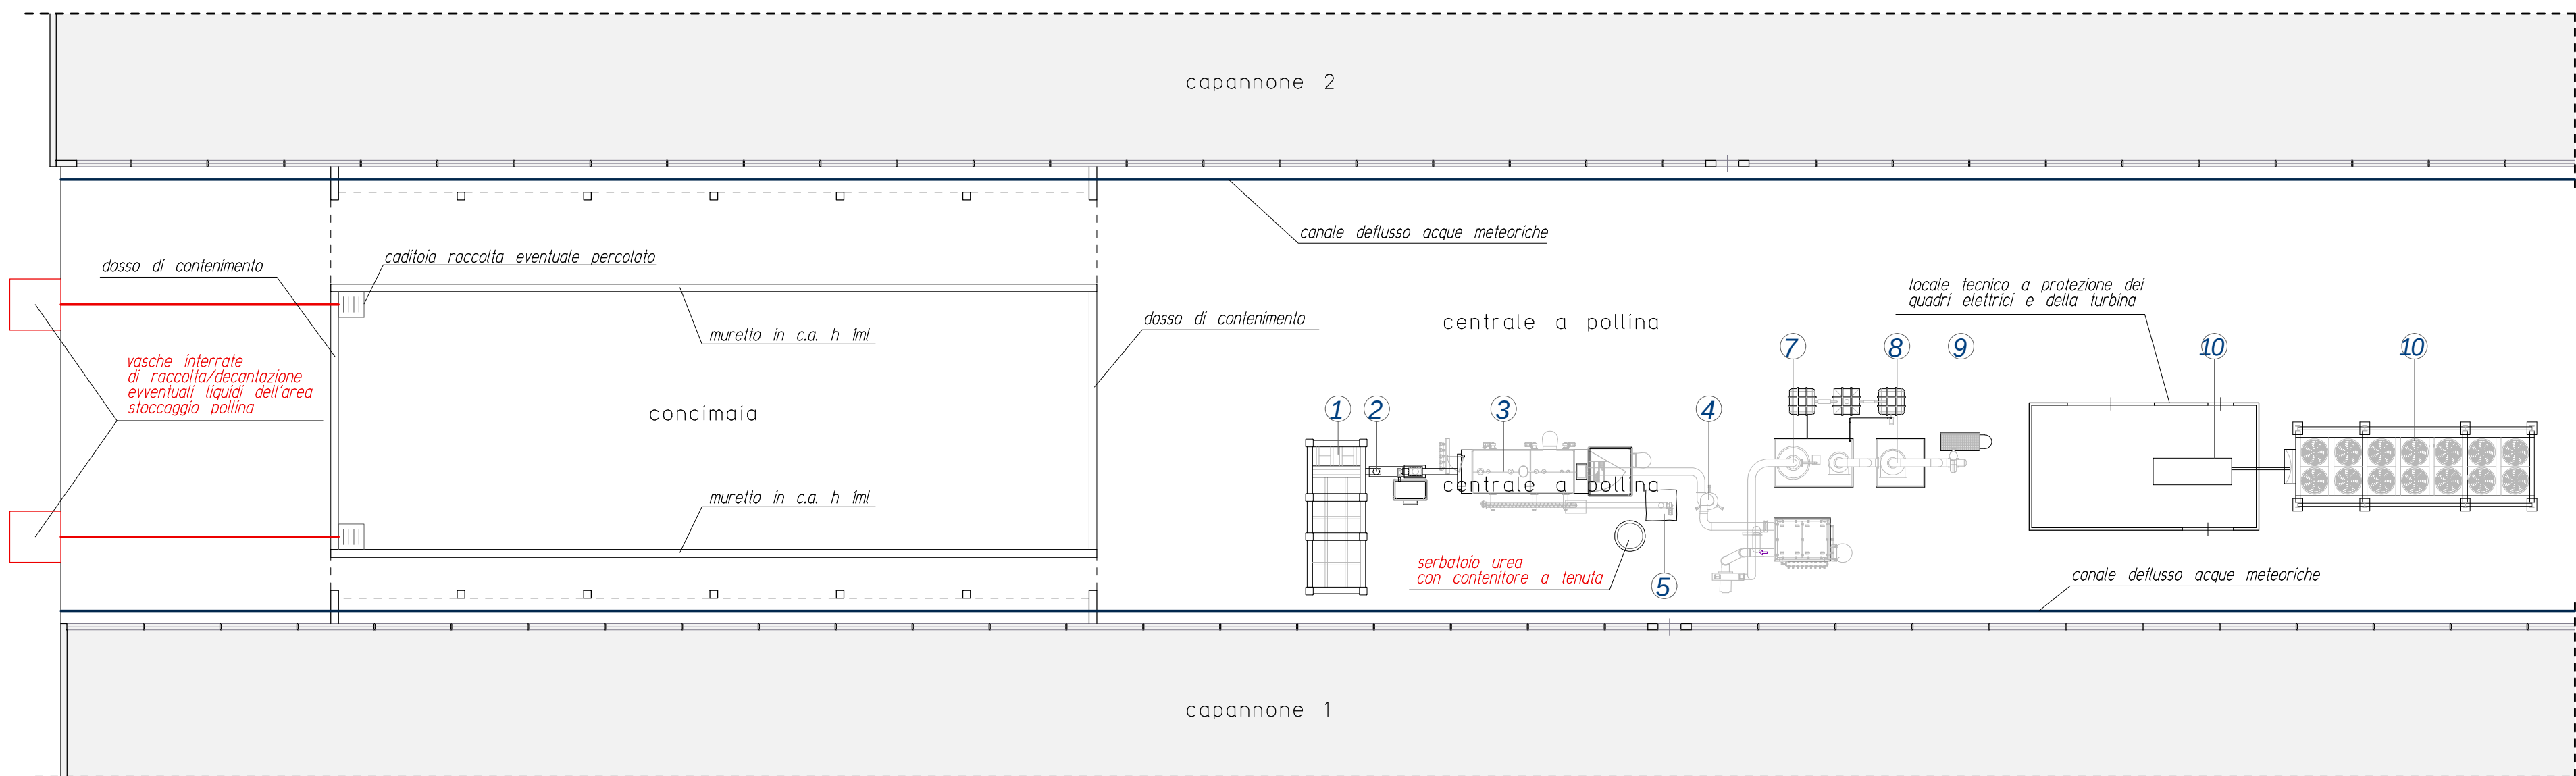

LEGENDA

- 1 Cassone di caricamento
- 2 Coclea di alimentazione
- 3 Forno a griglia e caldaia
- 4 Multiciclone
- 5 Raccolta ceneri
- 6 Filtri a maniche
- 7 Quencher venturi
- 8 Scrubber
- 9 Camino
- 10 Orc: turbina - alternatore

Planimetria scala 1 : 500

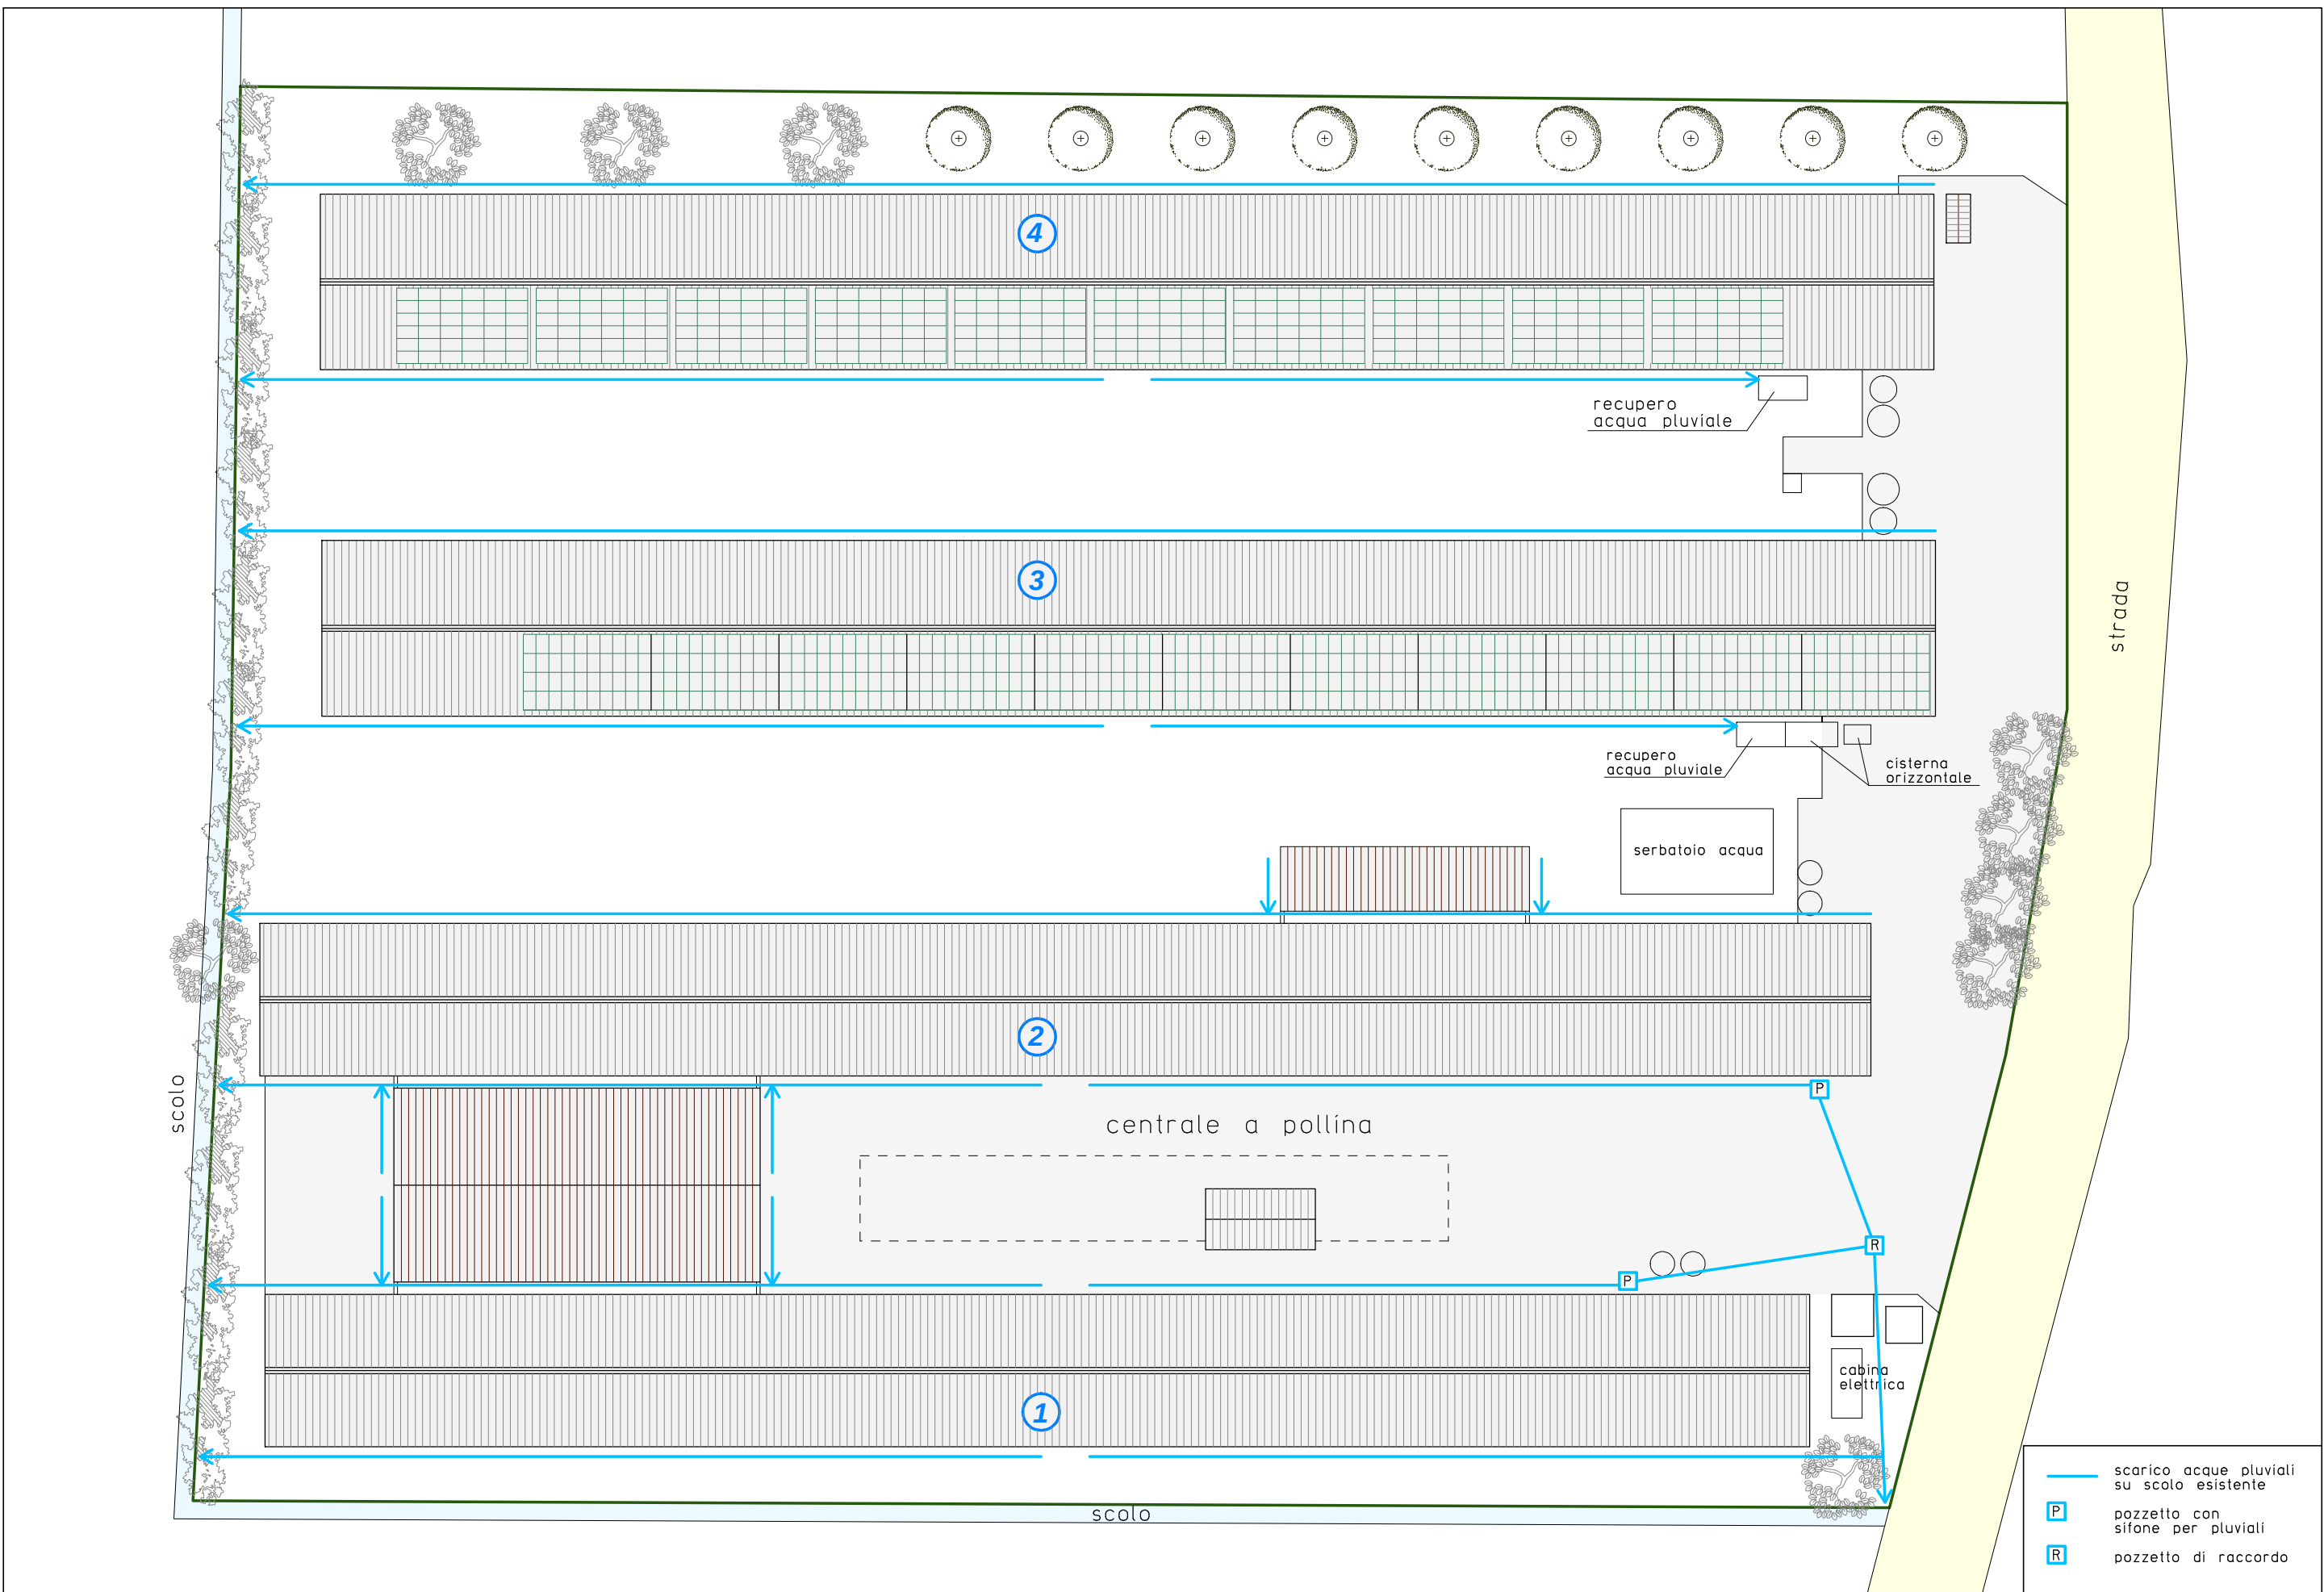

Ditta: **AZIENDA AGRICOLA
CRIVELLARO CRISTIAN**

**SCHEMA ACQUE METEORICHE
- STATO DI PROGETTO -**

DATA

07.05.2019

SCALA

1:500 - 1:200

PRETTO STUDIO ASSOCIATO
Via G.B. Zonato, n° 2 Barbarano Vicentino, tel e fax 0444/886683 e-mail studiopretto@vodafone.it

A termine di legge ci riserviamo la proprietà di questo disegno, con divieto di riproduzione o comunque renderlo noto a terzi o ditte concorrenti, senza nostra autorizzazione