

Busato geom. Paolo
 POJANA MAGGIORE (VI) Via Casello n° 7
 Tel. 0445/291241, email: pbusato@busatogeom.com
 COMUNE DI POJANA MAGGIORE | Via PONTICELLO | Prov. Vicenza



1:100 **2**
 luglio 2017

PROGETTO: REALIZZO DI NUOVO CAPANNONE AVICOLO SU ALLEVAMENTO ESISTENTE

IL PROGETTISTA: **GIACOMETTI GIANNI TAGLIAPIETRA MARINA**
 IL COLL.: **GIACOMETTI GIANNI TAGLIAPIETRA MARINA**
 COMMITENTE: **GIACOMETTI GIANNI TAGLIAPIETRA MARINA**
 FIRMA: *[Signature]*

STATO DI PROGETTO

IL NORMA DELLA LEGGE 470/1978, LA RIPRODUZIONE, ANCHE PARZIALE, E LA CONSULTAZIONE, A TITOLO DEL PRELIEVO, DEBBO ESSERE PRECEDUTE DA AUTORIZZAZIONE SCRITTA DI QUESTO STUDIO

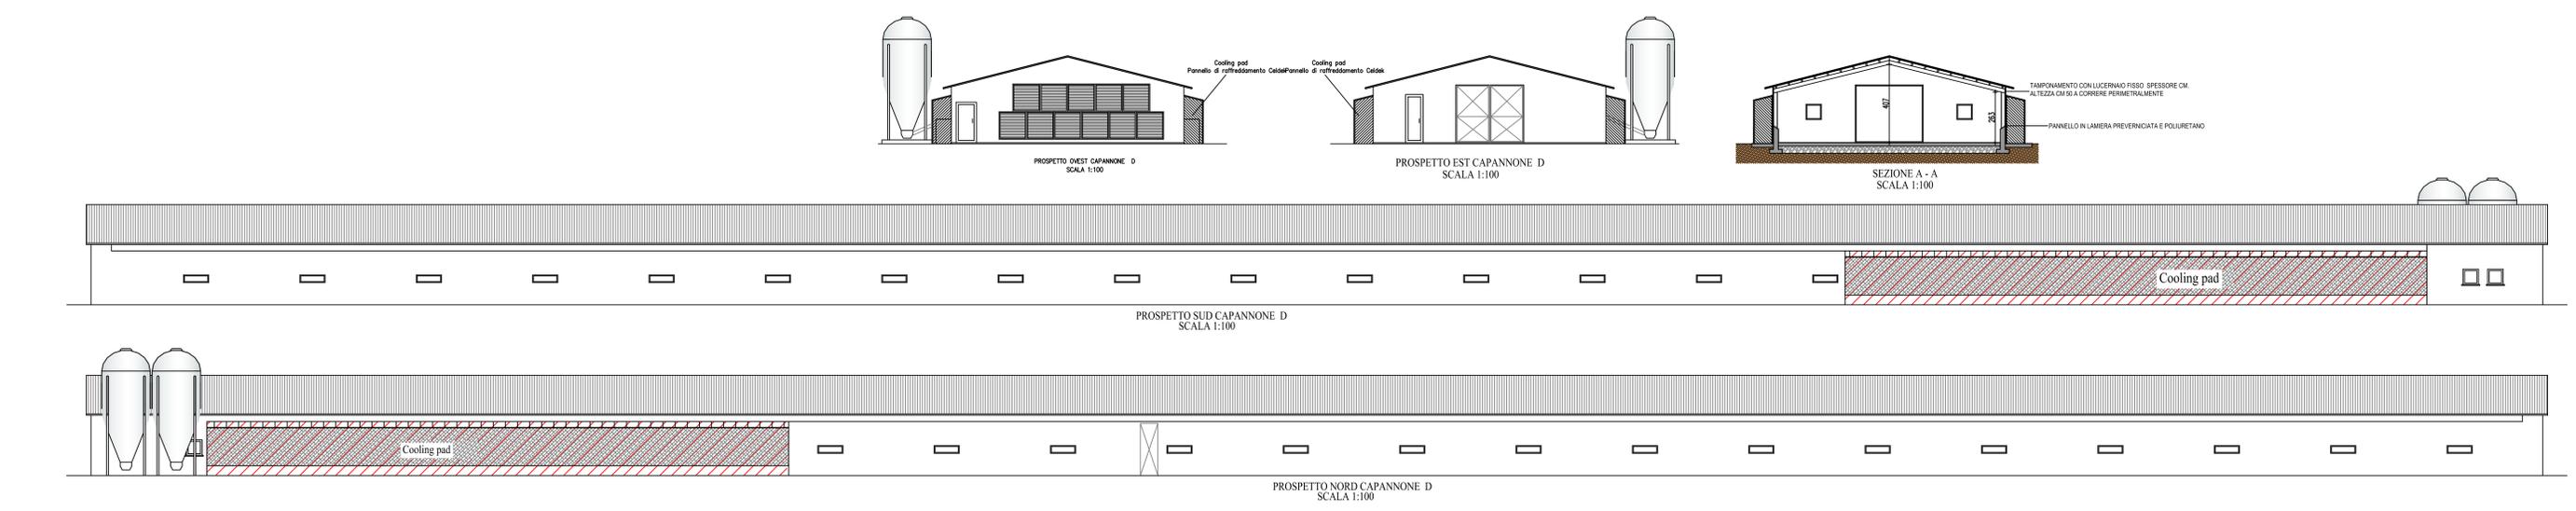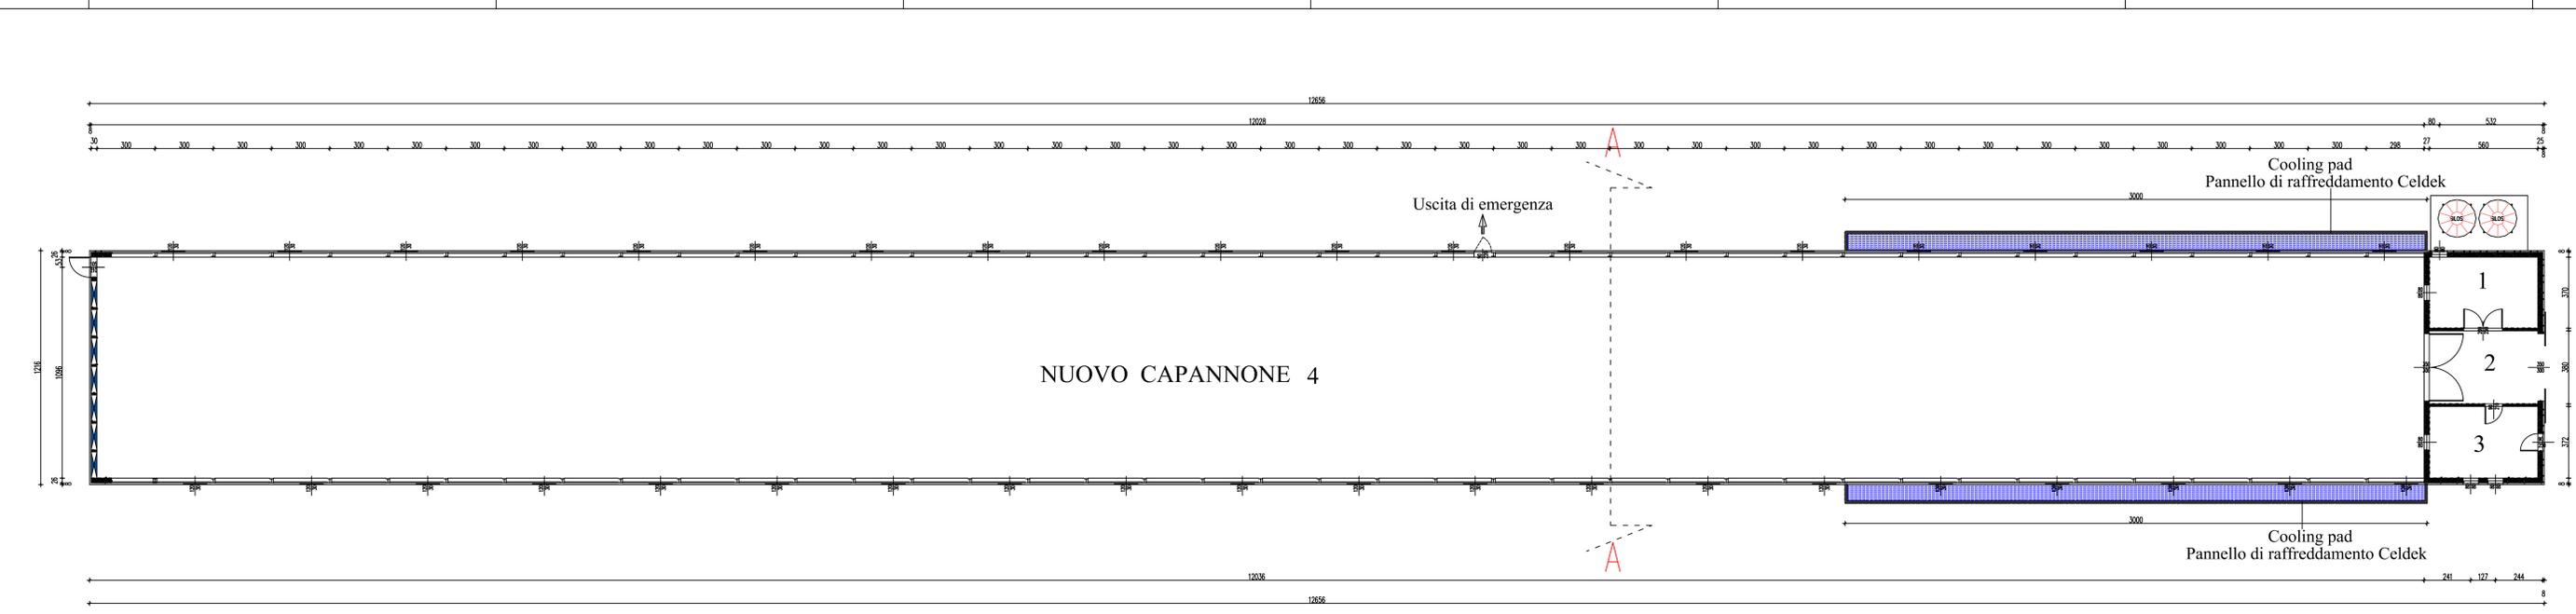

CAPANNONE D

Zona calpestio avicolo : 1374,60
 Zona riservata personale : 62,84

| N. | DESCRIZIONE LOCALI | SUP. NETTA | SUP. FINESTRATA | SUP. APRIBILE |
|----|-----------------------------------|------------|-----------------|---------------|
| 01 | Impianti tecnici e ripostiglio | 20,83 | 0,64 | 0,64 |
| 02 | Ingresso | 21,28 | --- | --- |
| 03 | Spogliatoio-locale imp. elettrici | 20,83 | 1,28 | 1,28 |
| 04 | Allevamento | 1377,00 | 120 | 14,40 |

LEGENDA

- N. 40 Finestre invernali 1,20 x 0,30 con due movimentazioni separate
- N. 11 ventilatori 1,40 x 1,40
- MI 60 Cooling PAD