

Estratto di P.R.G.


**Busato geom. Paolo**  
 POJANA MAGGIORE (VI) Via Castello n° 7  
 Tel. 0444/794164, email pabusato@gmail.com  
 COMUNE DI POJANA MAGGIORE Via PONTICELLO Prov. Vicenza

**PROGETTO: REALIZZO DI NUOVO CAPANNONE AVICOLO SU ALLEVAMENTO ESISTENTE**

IL PROGETTISTA: **GIACOMETTI GIANNI TAGLIAPIETRA MARINA**  
 IL D.D.L.L.: **GIACOMETTI GIANNI TAGLIAPIETRA MARINA**  
 COMMITTENTE: **GIACOMETTI GIANNI TAGLIAPIETRA MARINA**  
 FIRMA: *[Signature]*

DESIGNO: **PLANIMETRIA INSEDIAMENTI AVICOLI ESISTENTI**

IN NORMA DELLE VIGENTI LEGGI E' VIETATA LA RIPRODUZIONE ANCHE PARZIALE E LA CONSEGNA A TERZO DEL PRESENTE DISEGNO SENZA PREVENTIVA AUTORIZZAZIONE SCRITTA DI QUESTO STUDIO

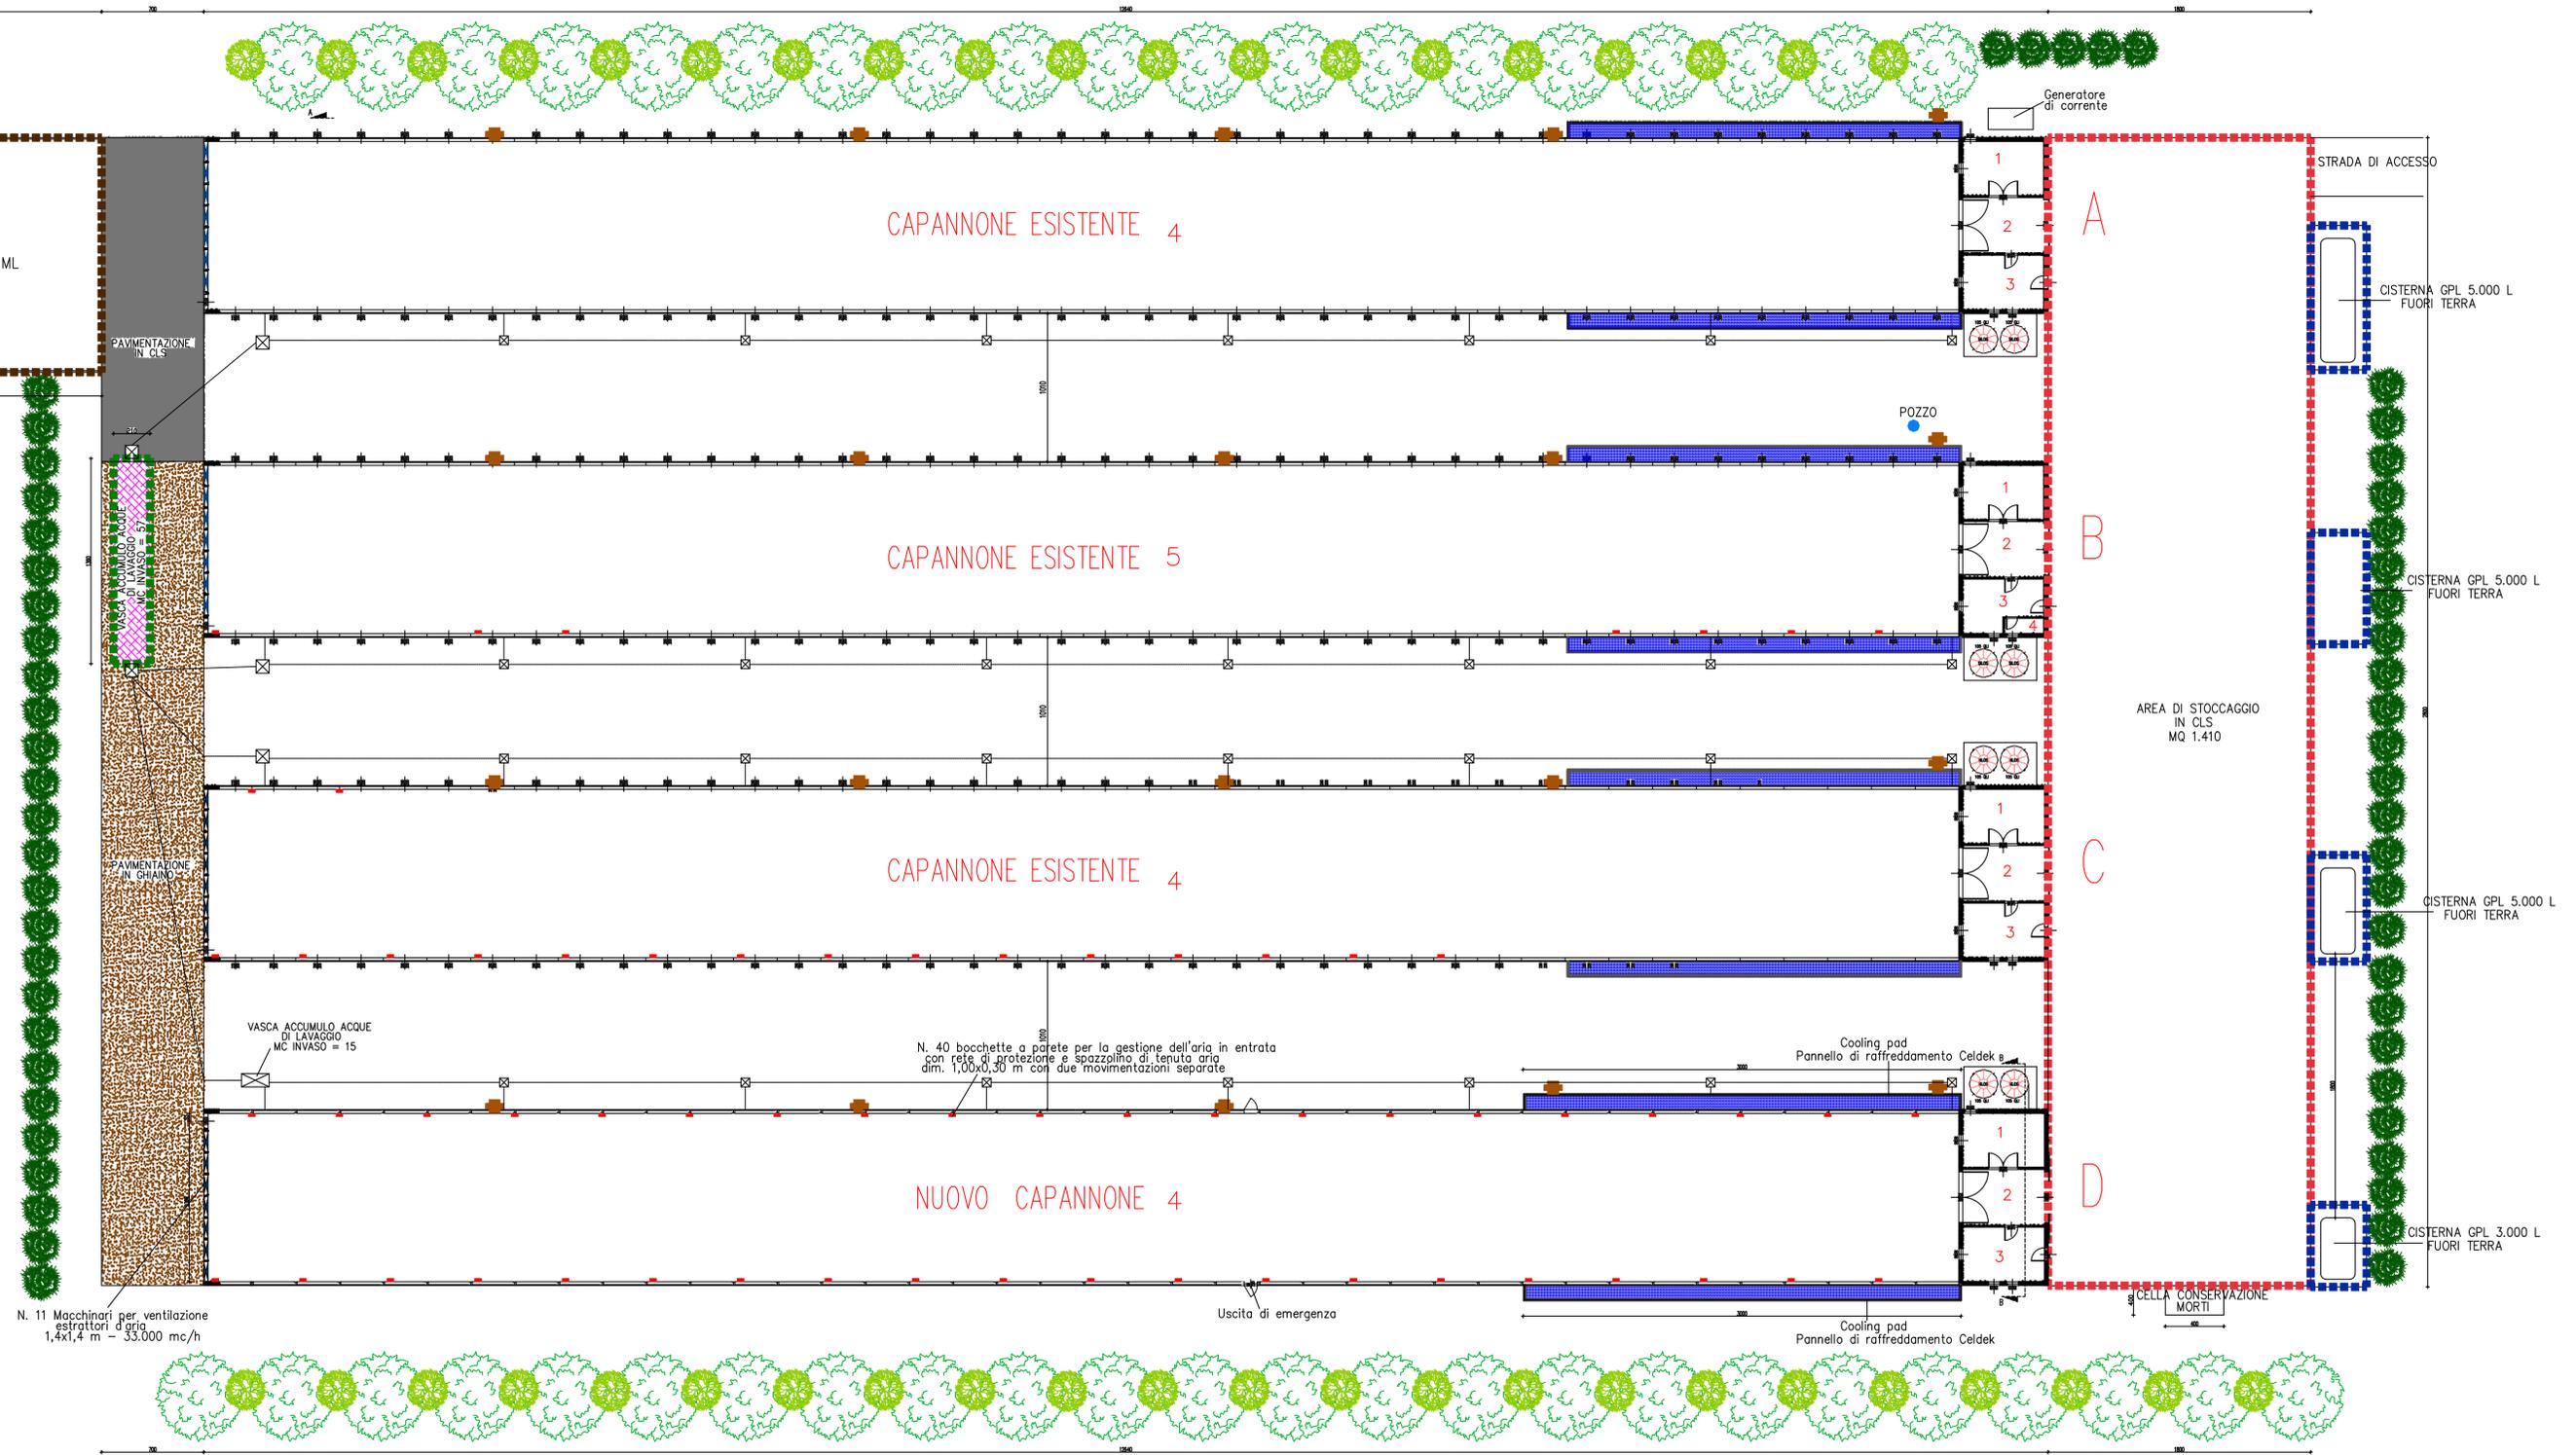

PLANIMETRIA DELL'AREA SCALA 1:100