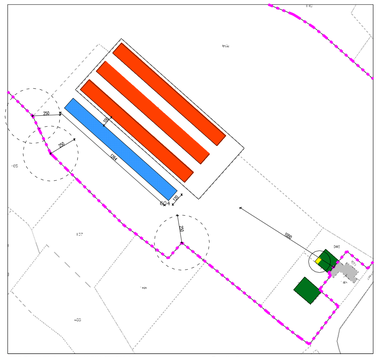

Estratto di P.R.G.

Estratto di mappa
Comune di Pojana Maggiore, foglio 16 mappale 606

- Area di proprietà
- Capannoni avicoli esistenti
- Fabbricati di proprietà Giacometti
- Deposito farmaci
- Nuovo capannone in progetto

N

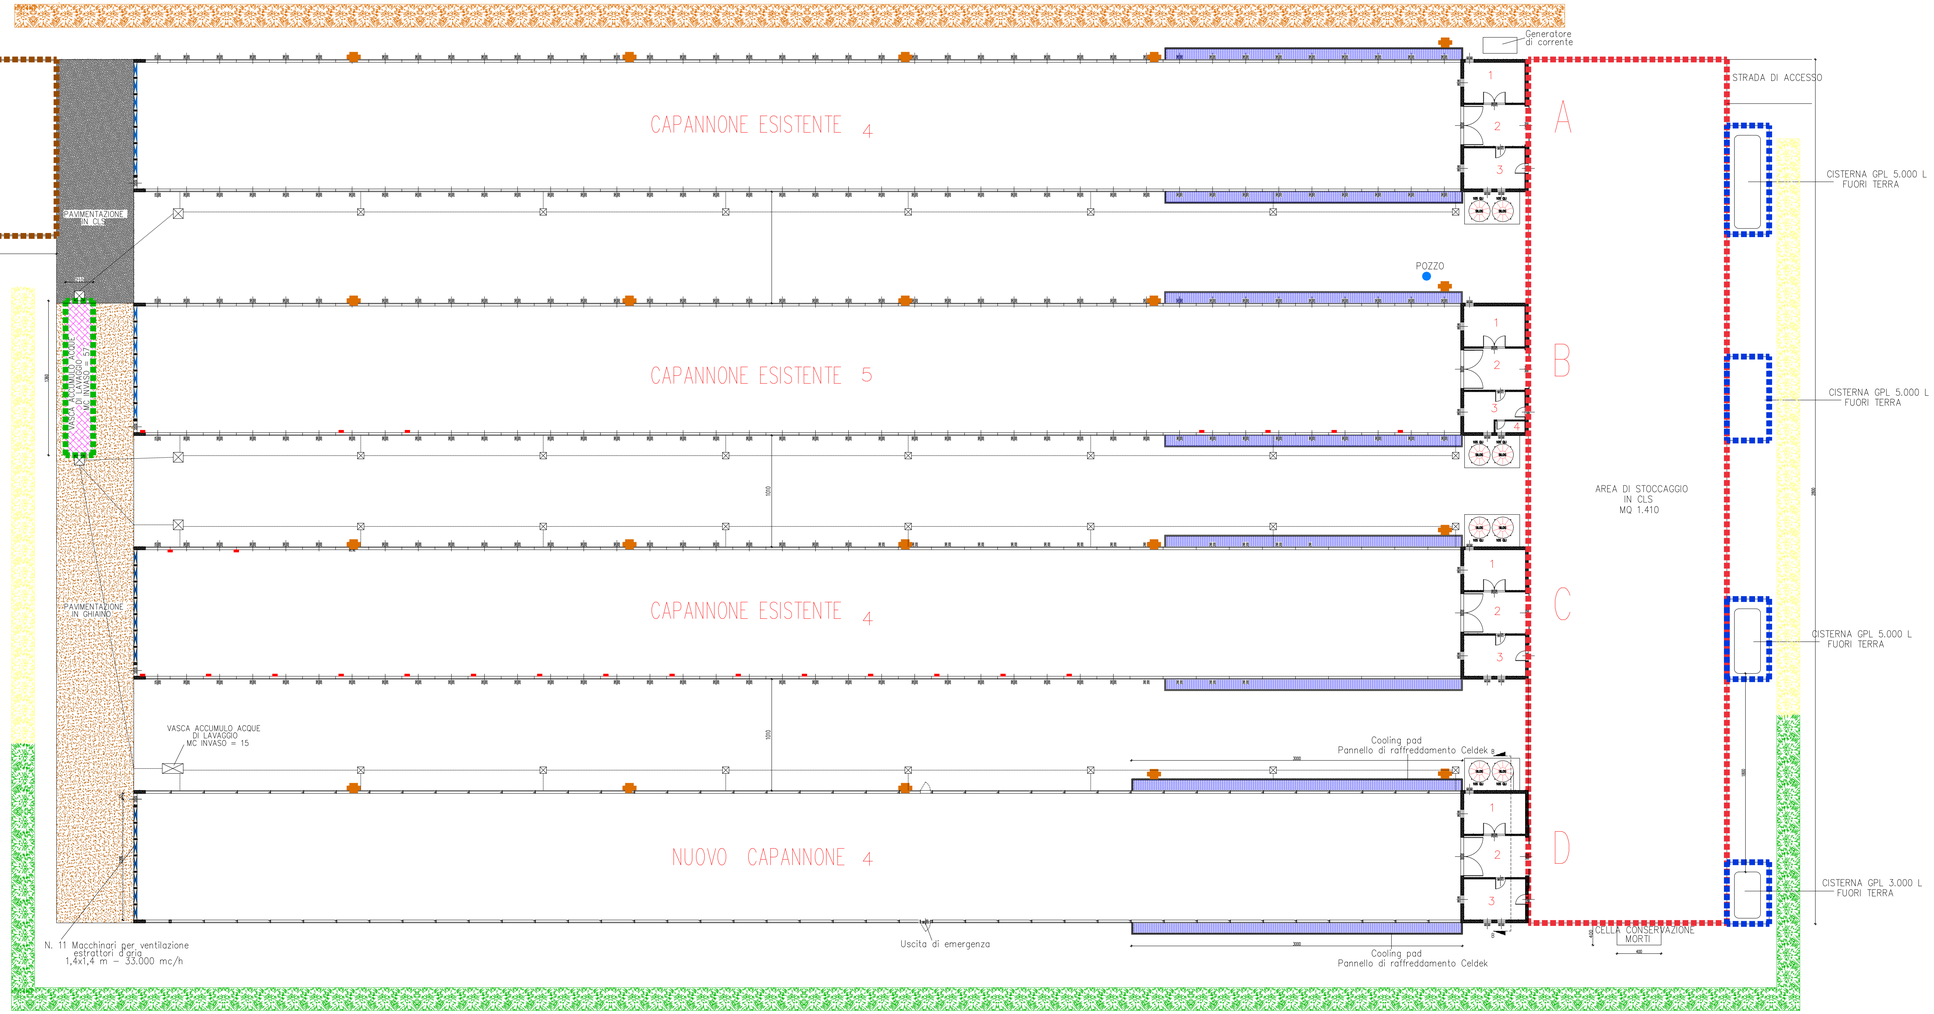

PLANIMETRIA DELL'AREA SCALA 1:100

N

PIANTUMAZIONE ARBOREA PERIMETRALE ESISTENTE

PIANTUMAZIONE ARBOREA PERIMETRALE IN PROGETTO
Tipo Siepe Cyparis Leylandii

FILARE ALBERATO ESISTENTE

Costo per Nuova piantumazione: € 6,50 A PIANTA X 192 PIANTE = 1.248,00 €
Costo per manutenzione annua siepe per 175 ml di nuova piantumazione: 650,00 €

Busato geom. Paolo
POJANA MAGGIORE (VI) Via Castello n° 7
Tel. 0444/794164, email pabusato@gmail.com

scala 1:2000 1:200	lavoro VERDE	
archivio	data Novembre 2018	

COMUNE di POJANA MAGGIORE | Via PONTICELLO | Prov. Vicenza

PROGETTO: REALIZZO DI NUOVO CAPANNONE AVICOLO SU ALLEVAMENTO ESISTENTE

IL PROGETTISTA: Busato Paolo Geom. N. 2140 Pojana Maggiore

IL DD.LL.: Busato Paolo Geom. N. 2140 Pojana Maggiore

COMMITTENTE
GIACOMETTI GIANNI
TAGLIAPIETRA MARINA

FIRMA

DISEGNO
PLANIMETRIA INSEDIAMENTI
AVICOLI ESISTENTI
CON OPERE A VERDE ESISTENTI ED IN PROGETTO

A NORMA DELLE VIGENTI LEGGI E' VIETATA LA RIPRODUZIONE ANCHE PARZIALE E LA CONSEGNA A TERZI DEL PRESENTE DISEGNO SENZA PREVENTIVA AUTORIZZAZIONE SCRITTA DI QUESTO STUDIO