

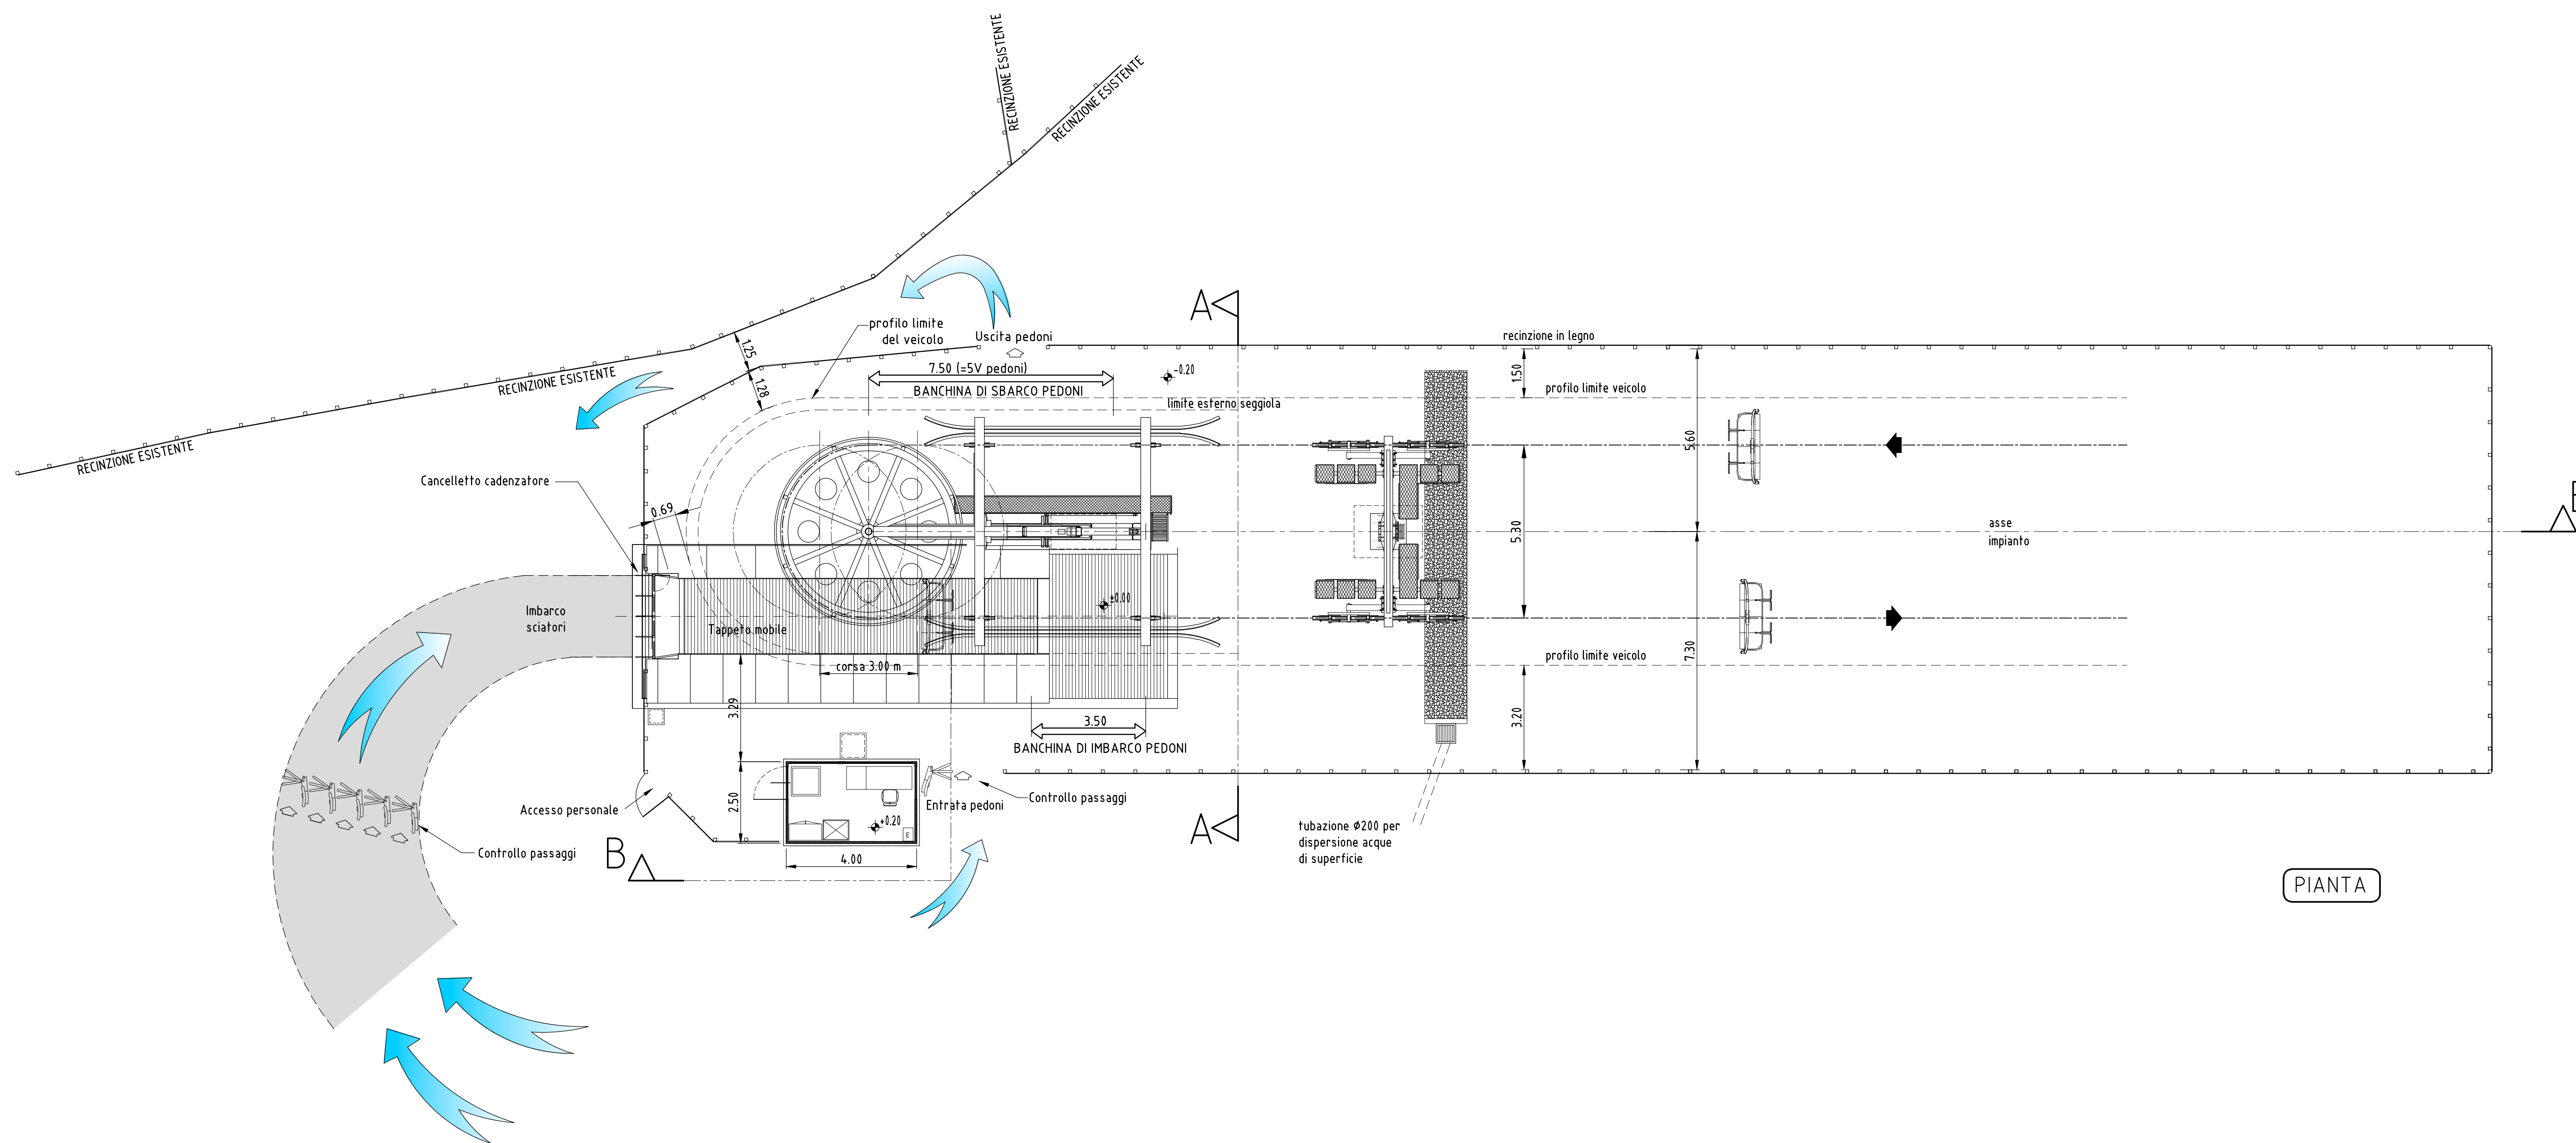


SEZIONE LONGITUDINALE B-B

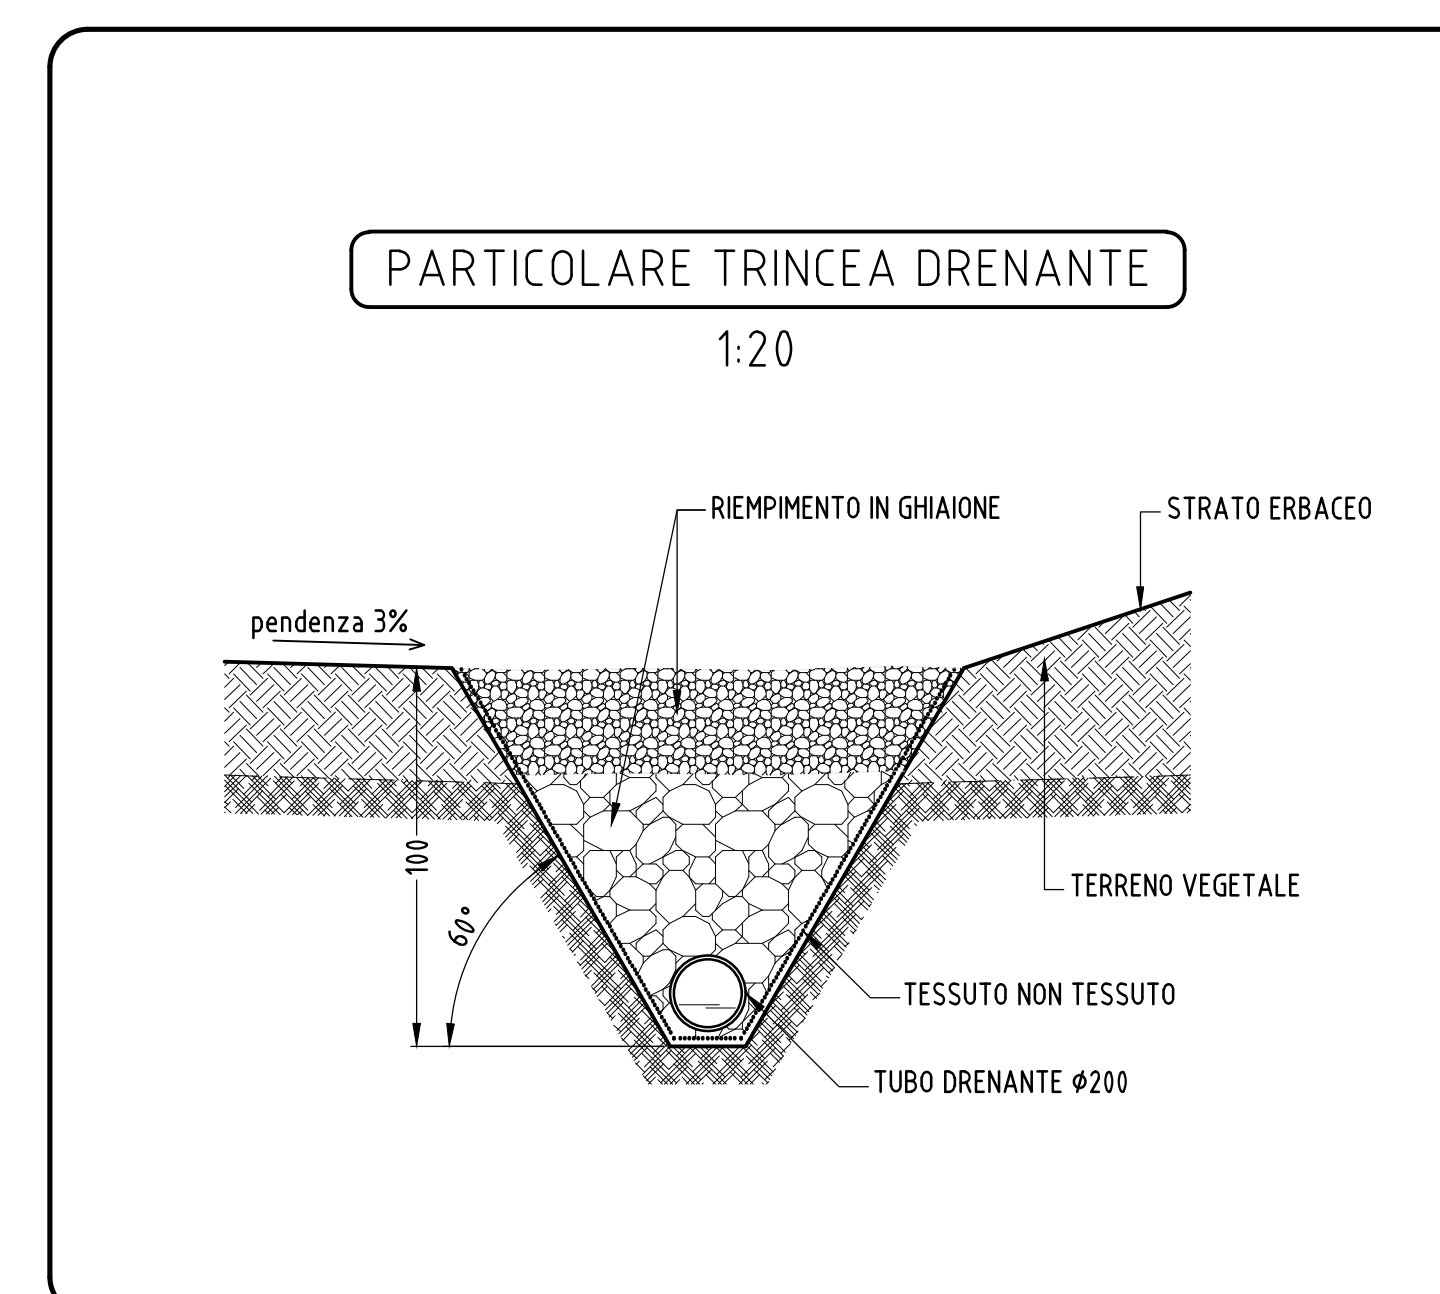

PIANTA

SEZIONE TRASVERSALE A-A

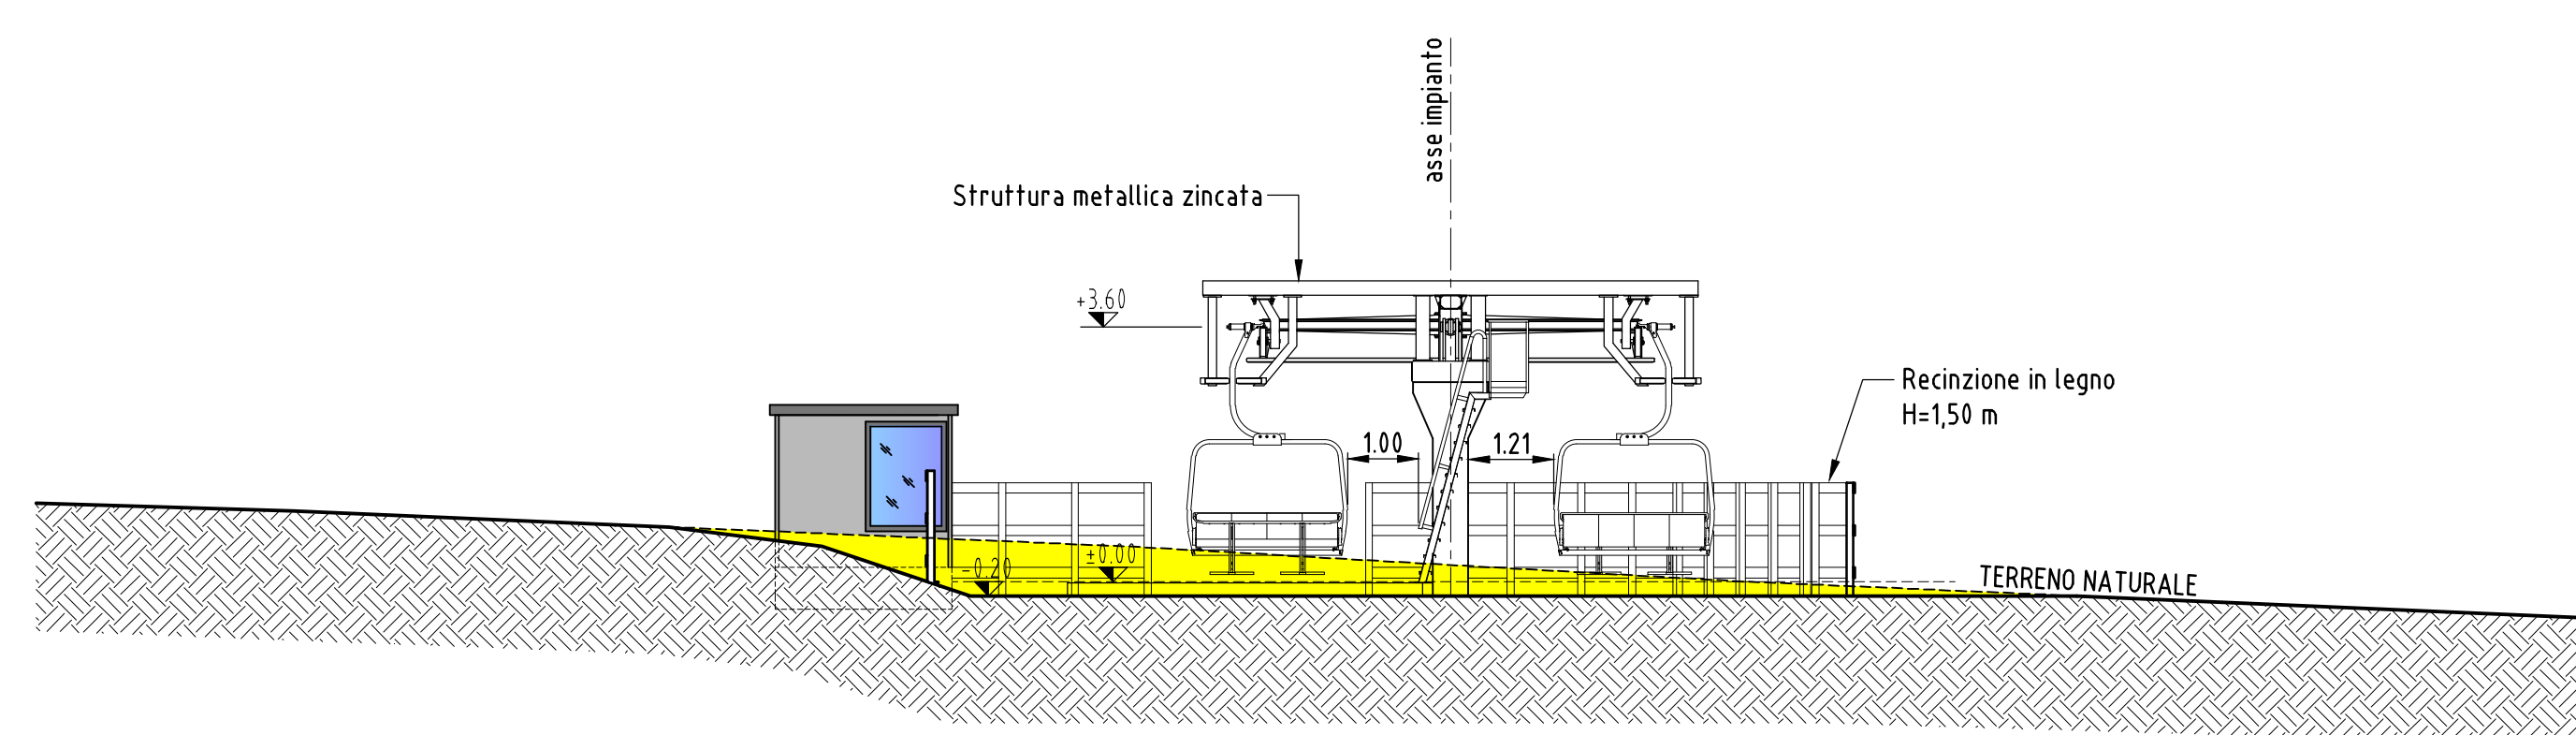


LEGENDA

- RIPORTO
- STERRO

±0.00 = 995,50 m s.l.m.



**Seggiovia quadriposto ad attacchi fissi
"PARTÜT - KABERLABA"
e sistemazione pista di raccordo**

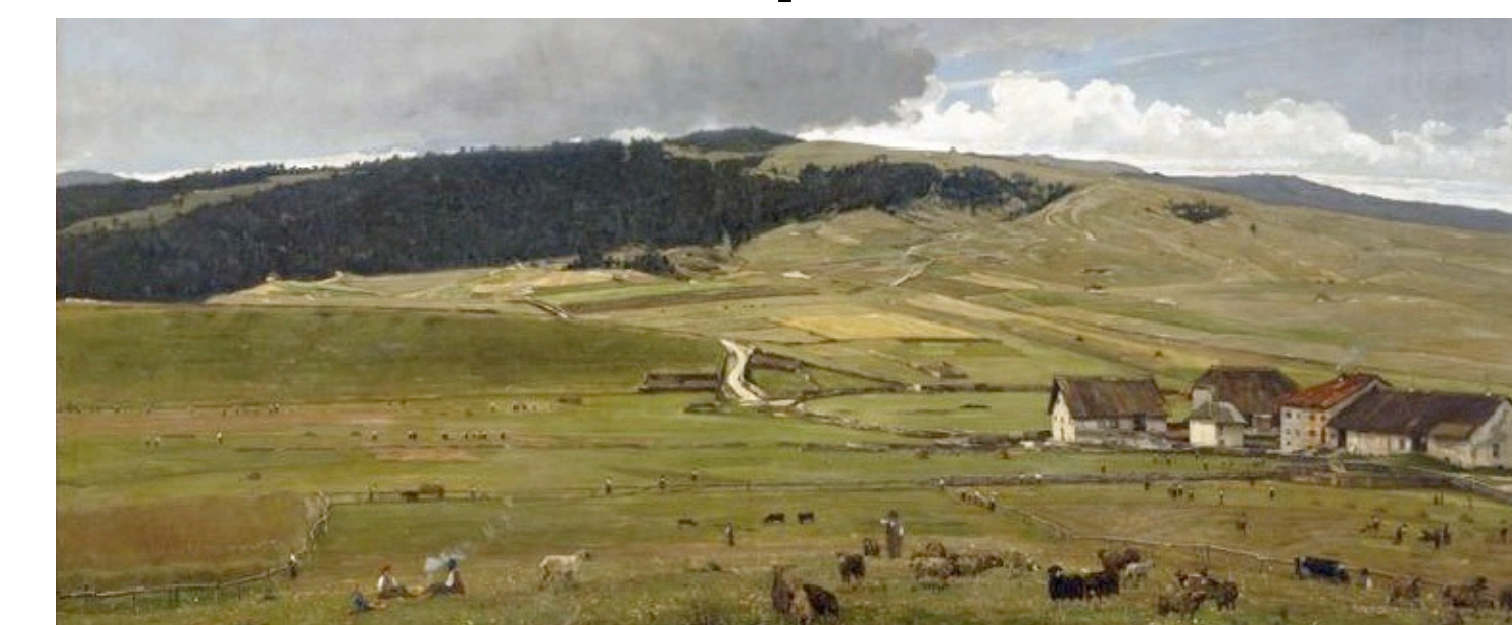

REP: **dot. ing. MARIO PEDROTTI**
 Mandato: **Lantech** INGEGNERIA
 Mandato: **ECLETTICA EPC** ENGINEERING SOLUTIONS

ORDINE DEGLI INGEGNERI DELLA PROV. DI TRENTO	DATA	DS	CONT.
dot. ing. MARIO PEDROTTI			

COMUNE DI ASIAGO (VI)
 COMUNE DI ASIAGO
 SCALE: 1:100
 DATA: dicembre 2017

SEGGIOVIA QUADRIPOSTO "PARTÜT - KABERLABA"

STAZIONE DI VALLE SISTEMAZIONE



1613-001-C

SONO VIETATE A TERMINI DI LEGGE LA RIPRODUZIONE E LA DIFFUSIONE DEL PRESENTE DISEGNO DI PROPRIETA' FUNIPLAN