


Comune di Montorso Vic.no -
 Data :
 Progetto : RICHIESTA DI AUA S.R.L. PER RINNOVO
 AUTORIZZAZIONE SCARICO
 RICHIESTA DI ASSOGETTABILITA' AI SENSI DELLA
 ART. N 20 DEL D.LGS 152/06
ALLEGATO A 5
PLANIMETRIA STOCCAGGIO
RIFIUTI E MATERIE PRIME
 Richiedente :
CONCERIA LABA
 Scala : 1:200

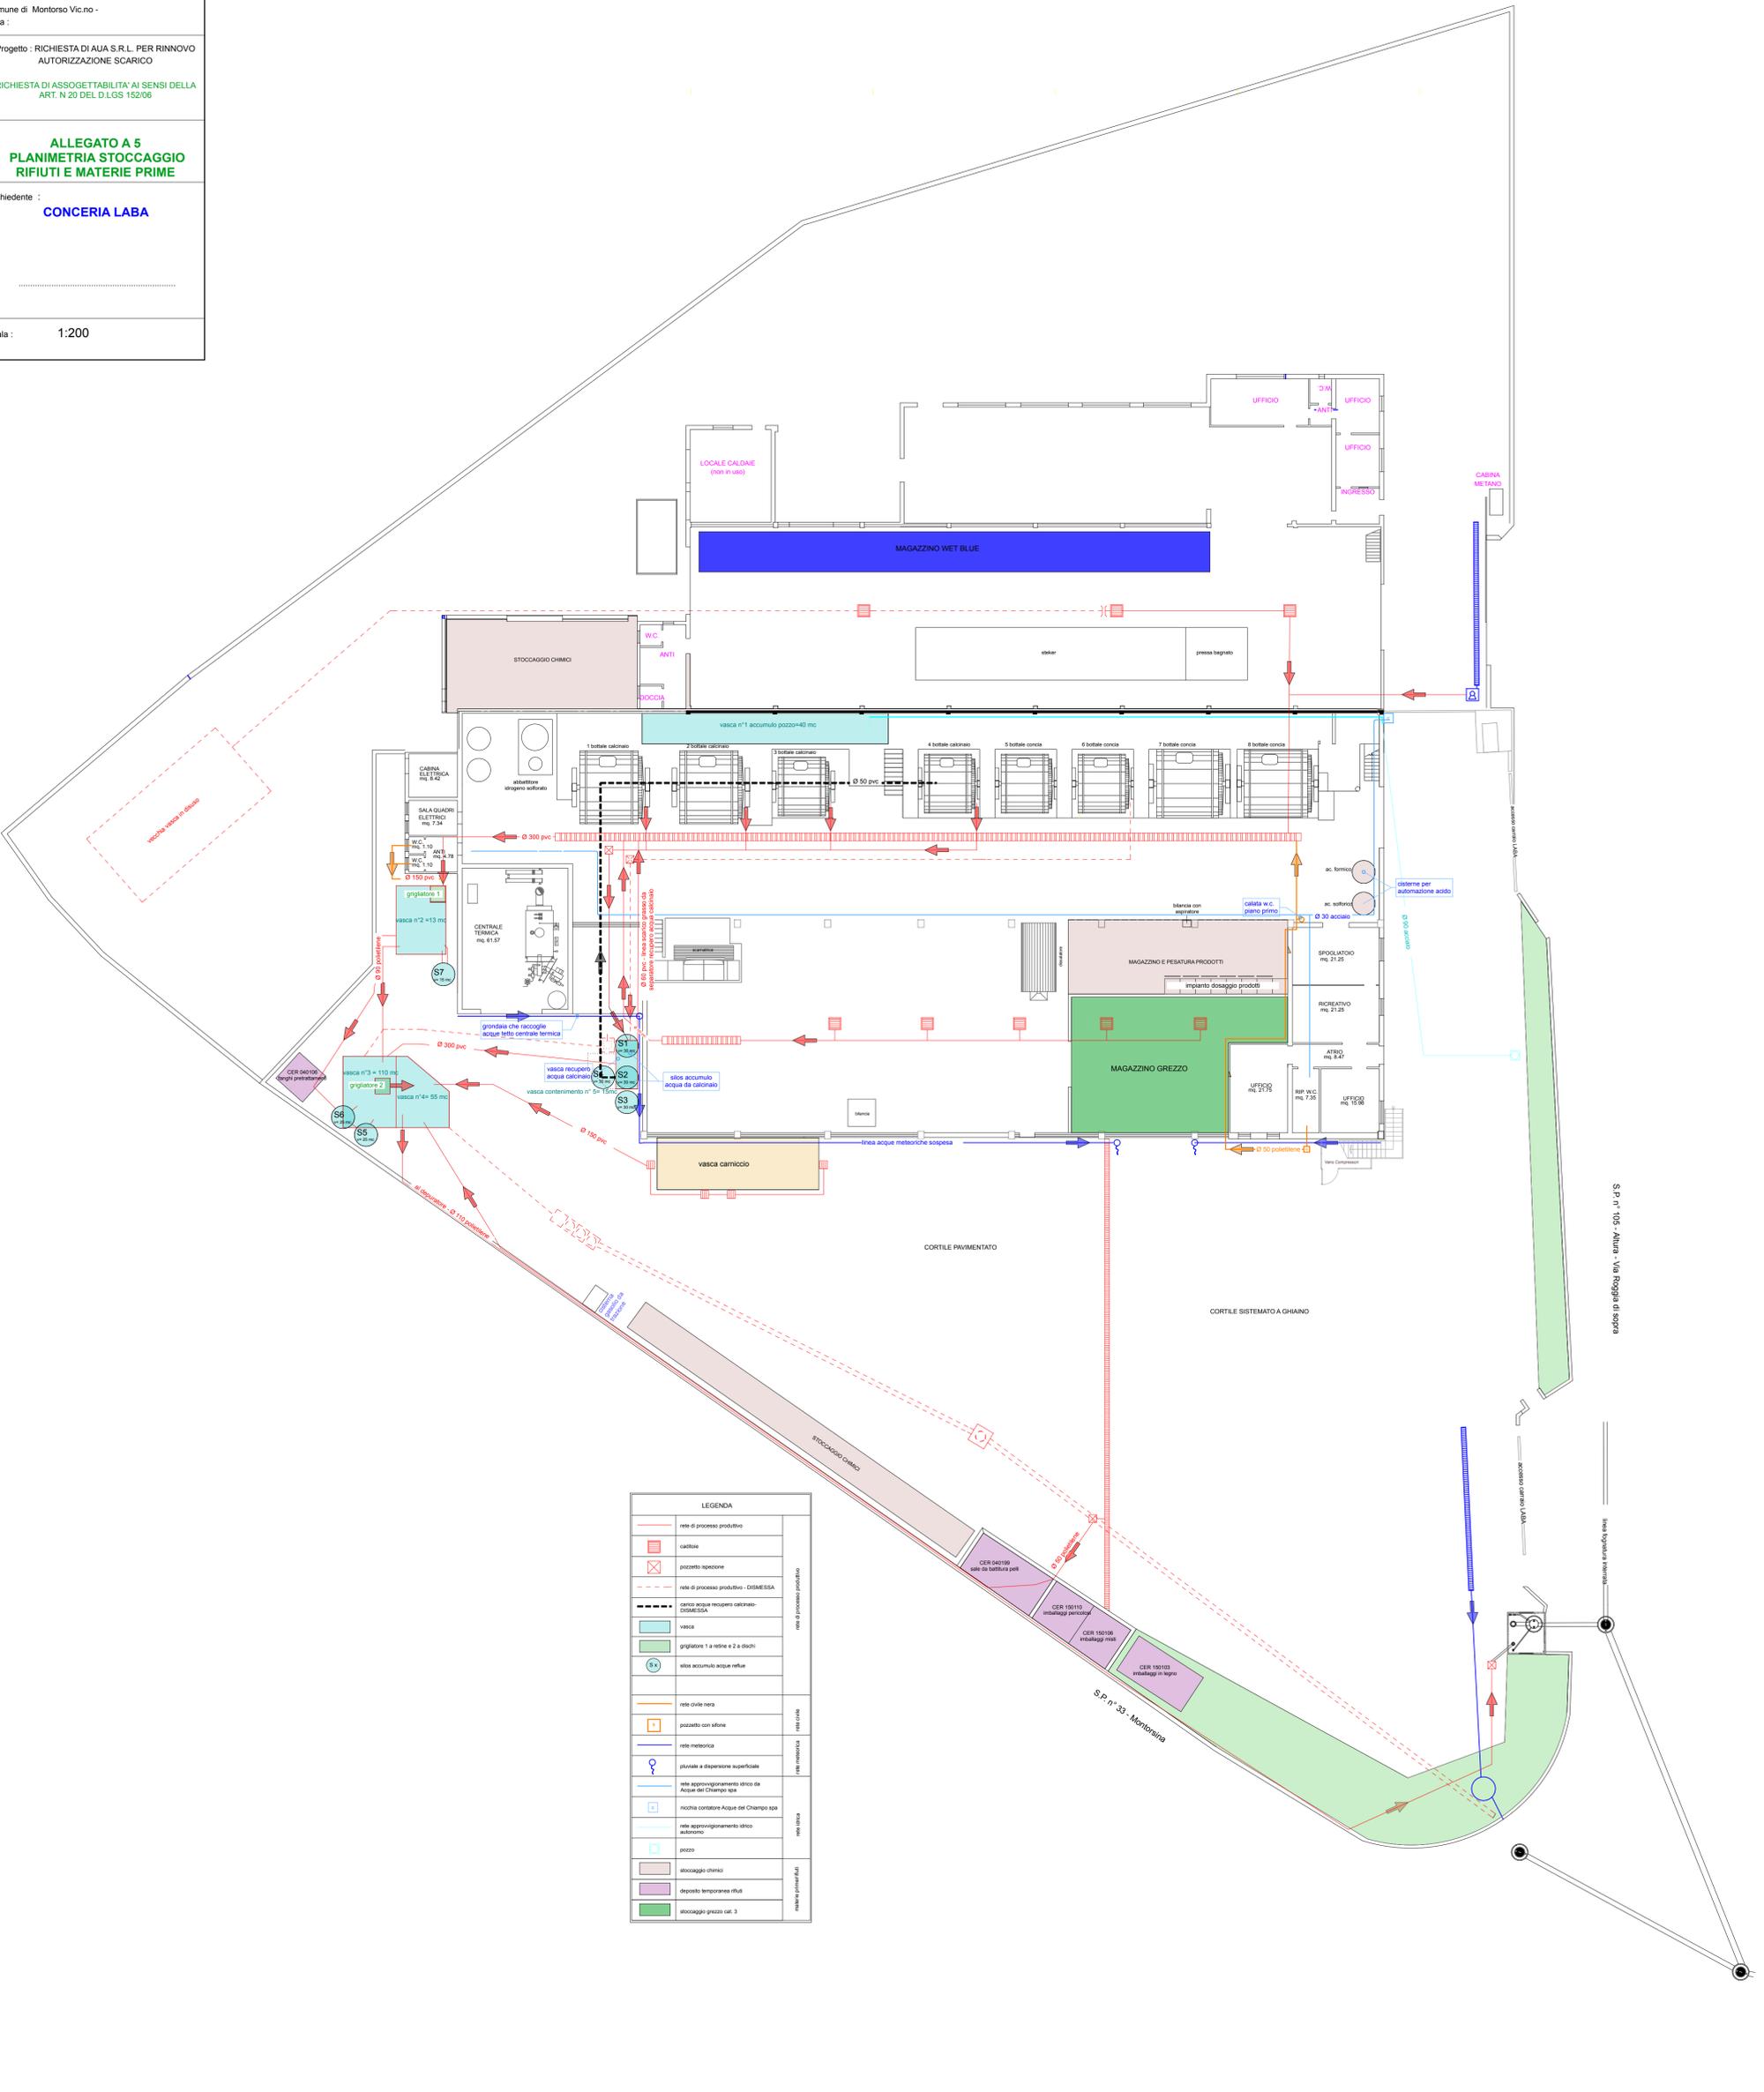

LEGENDA	
	rete di processo produttivo
	cadute
	pozzetto ispezione
	rete di processo produttivo - DISMESSA
	colletti acque reflue calcinate DISMESSA
	vasca
	grigliatore 1 a rotine e 2 a dischi
	silos accumulo acque reflue
	rete civile nera
	pozzetto con sifone
	rete meteorica
	pluviale a dispersione superficiale
	rete approvvigionamento idrico da Acque del Chiempe spa
	richia conduttore Acque del Chiempe spa
	rete approvvigionamento idrico autonomo
	pozzo
	stoccaggio chimico
	deposito temporaneo rifiuti
	stoccaggio grezzo cat. 3

S.P. n° 105 - Altura - Via Roggia di sopra

S.P. n° 33 - Montebona