


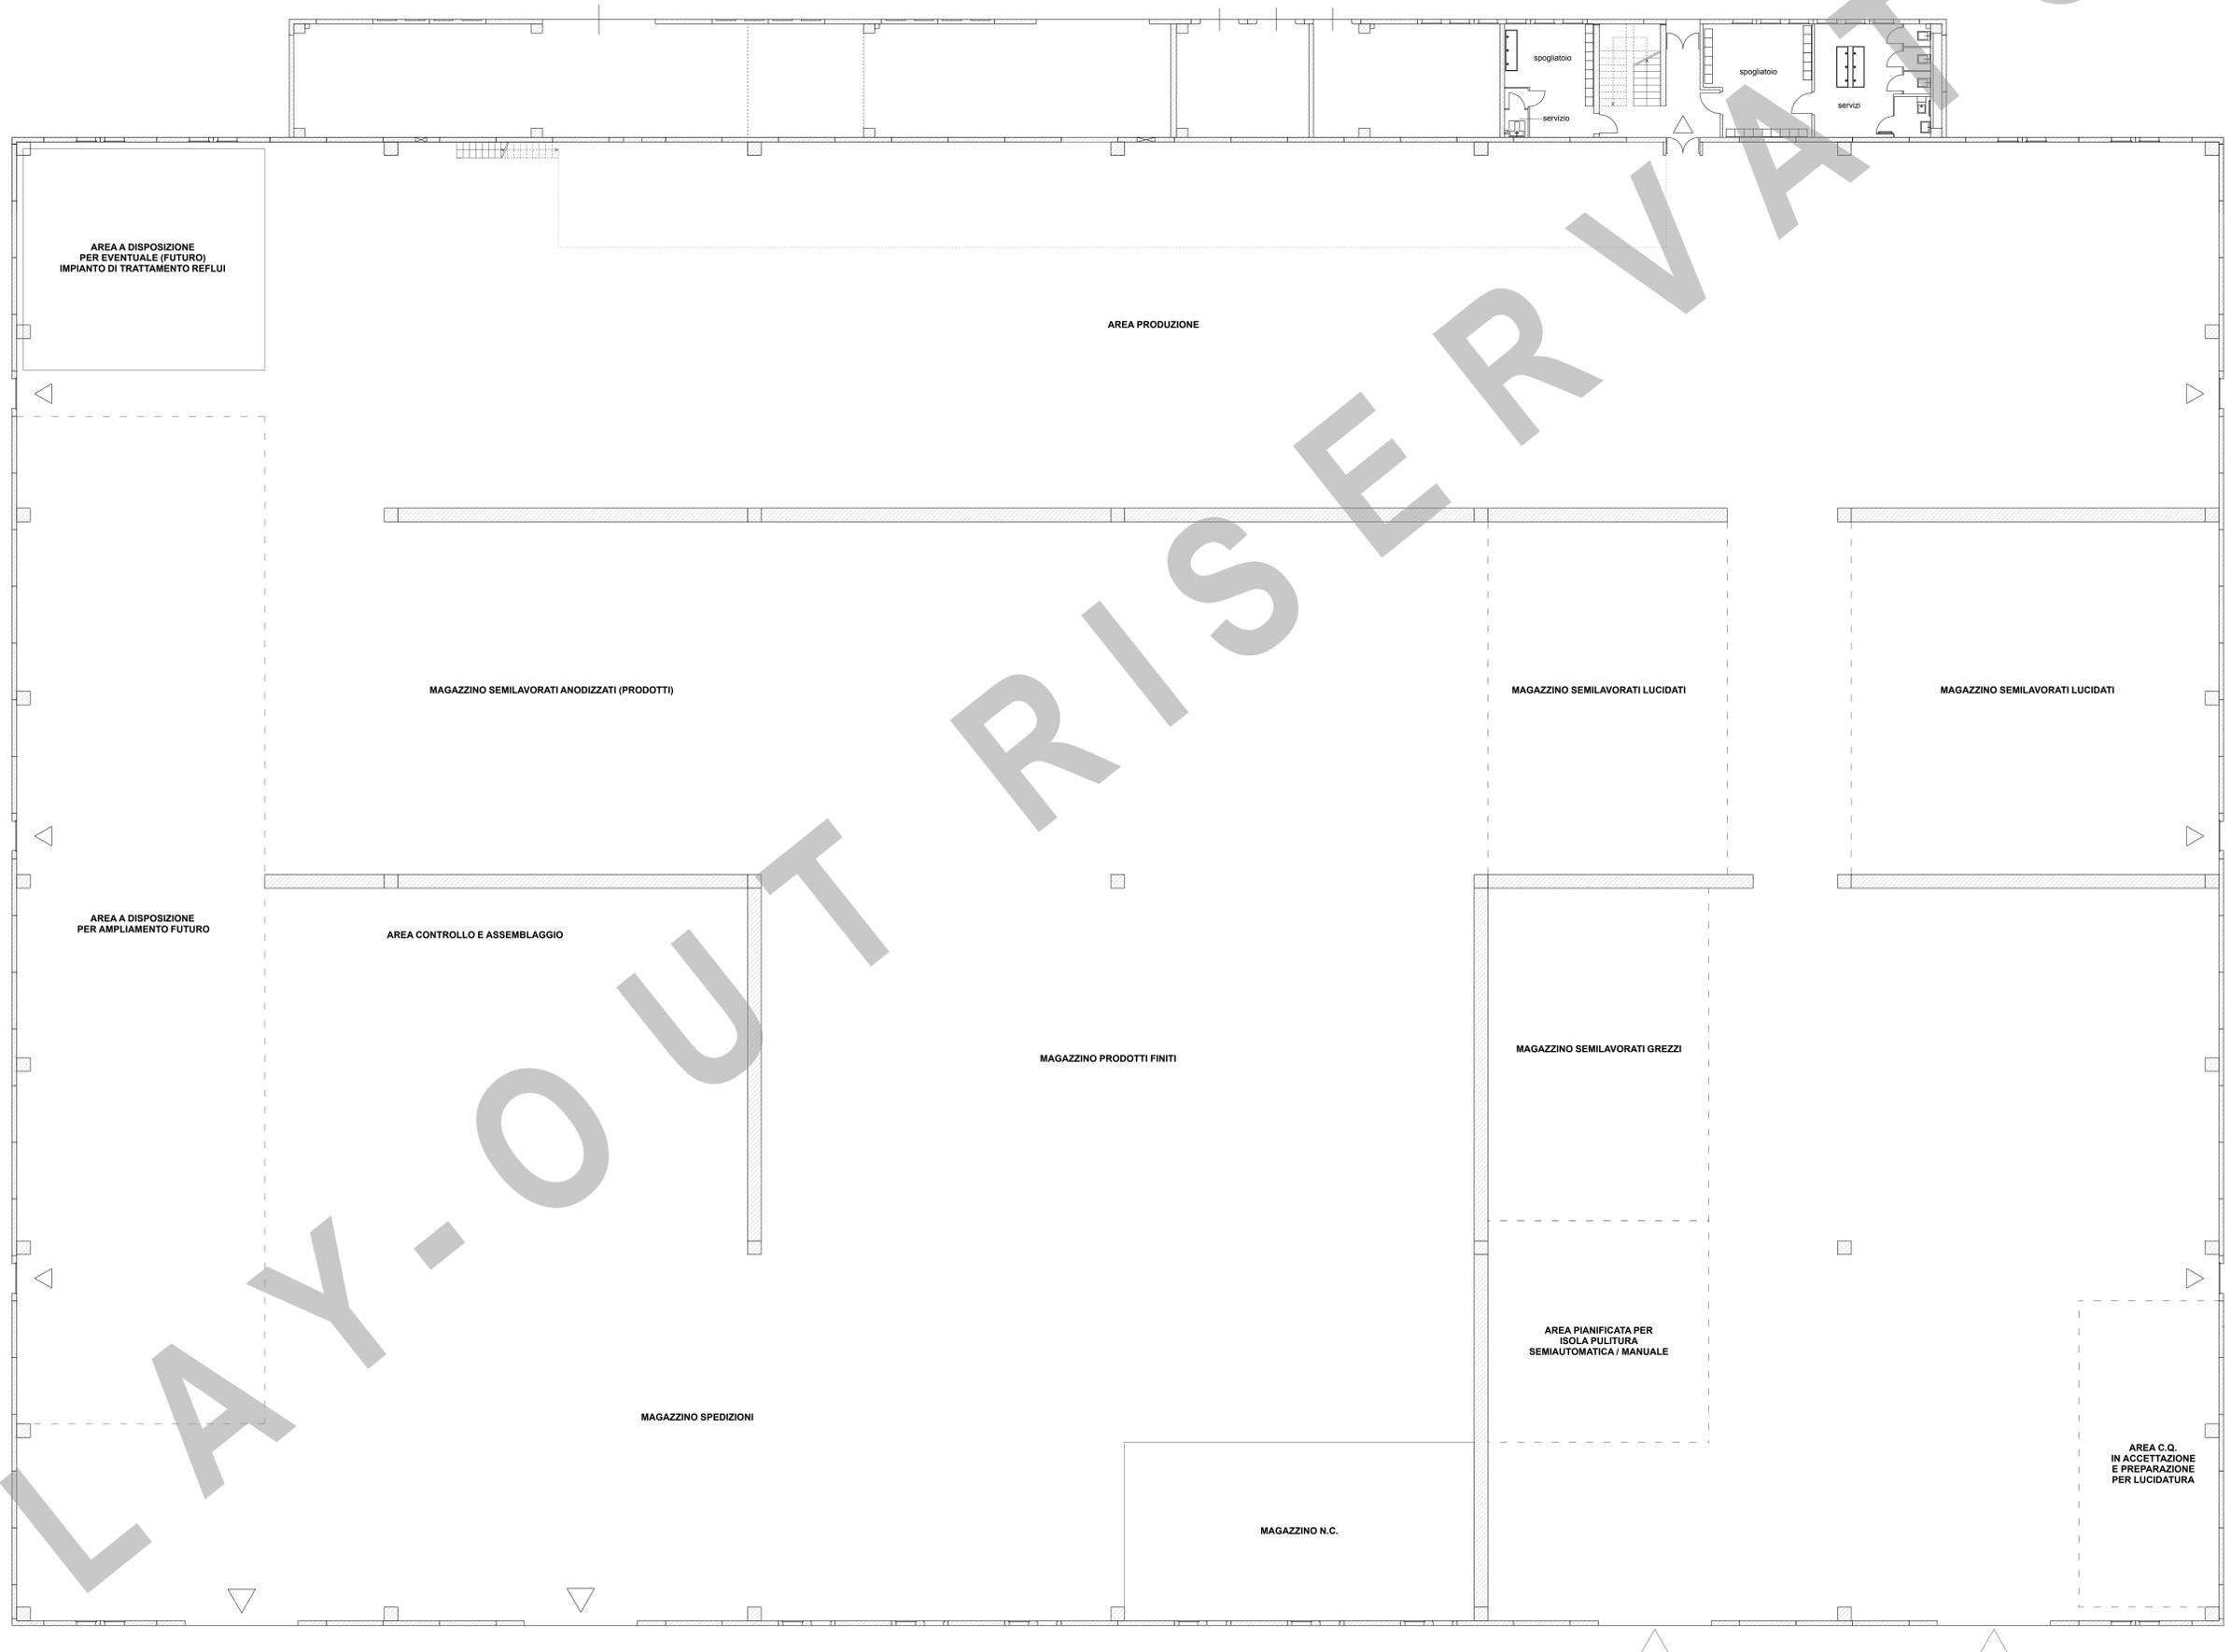

LAY-OUT IMPIANTO
- scala 1:100 -

LEGENDA

- A : SERBATOI DI SERVIZIO**
...omissis...
- B : STOCCAGGIO RIFIUTI LIQUIDI (DA CONFERIRE A TERZI AUTORIZZATI)**
...omissis...
- C : MAGAZZINO PRODOTTI CHIMICI**
...omissis...
- SERBATOI ACQUA "DEMI"**
...omissis...
- DEPOSITO RIFIUTI SOLIDI / IMBALLAGGI**
...omissis...



<p>Il Progettista: dott. Ing. Ruggero Rigoni iscritto al n. 1022 044 Ordine degli Ingegneri di Vicenza</p>	<p>Provincia di Vicenza Comune di Agugliaro</p>
<p>Collaborazione tecnica: dott. Ing. Gianluca Antonio Rigoni iscritto al n. 3483 044 Ordine degli Ingegneri di Vicenza</p>	<p>CSP GROUP CSP Group S.r.l. Via Riviera Bèrica, 4 - 36024 Nanto (VI) P.IVA 0101000426 Tel. +39 0444 410018 Fax. +39 0444 410019 www.cspgroup.it - info@cspgroup.it</p>
<p>Il Committente:</p>	

VERIFICA DI ASSOGETTABILITÀ (A V.I.A.)
(art. 19 D.Lgs. 152/06 e ss.mm.ii.)
del progetto di un
**IMPIANTO (GALVANICO)
DI OSSIDAZIONE ANODICA**
in
Via Ponticelli, n. 37 in Comune di Agugliaro
Provincia di Vicenza

PROGETTO PRELIMINARE

Lay-out impianto

A2.4

elaborato

data: Maggio 2018