



COMUNE DI SARCEDO
PROVINCIA DI VICENZA
REGIONE VENETO



**IMPIANTO DI RECUPERO
 RIFIUTI NON PERICOLOSI**

sito in Via Togarelli - Sarcedo

Progetto Definitivo

TITOLO ELABORATO:

**STATO DI PROGETTO
 INTERVENTI DI SISTEMAZIONE DEL
 CAPANNONE: PIANTA E PROSPETTI**

ELABORATO N°:

B.11

PROFONTE:

Ditta **DAL FERRO FRATELLI S.N.C.** di Lorenzo Dal Ferro & C.
 Sede legale: via Fossalunga n° 14 - 36030 Sarcedo (VI)

SCALA:

1:100


DATA:

Gennaio 2018

GRUPPO DI LAVORO:

RIPA Engineering s.r.l.
 piazza del Comune, 14
 36061 CROAZZO (VI)
 tel. 0444/341239 - fax 0444/340932
 email: ripaeng@libero.it




Dott. Andrea Treu

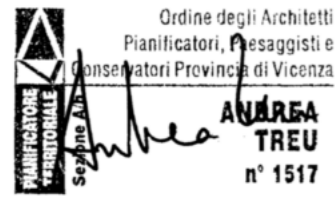

Arch. Maurizio Longhini




PIANTA

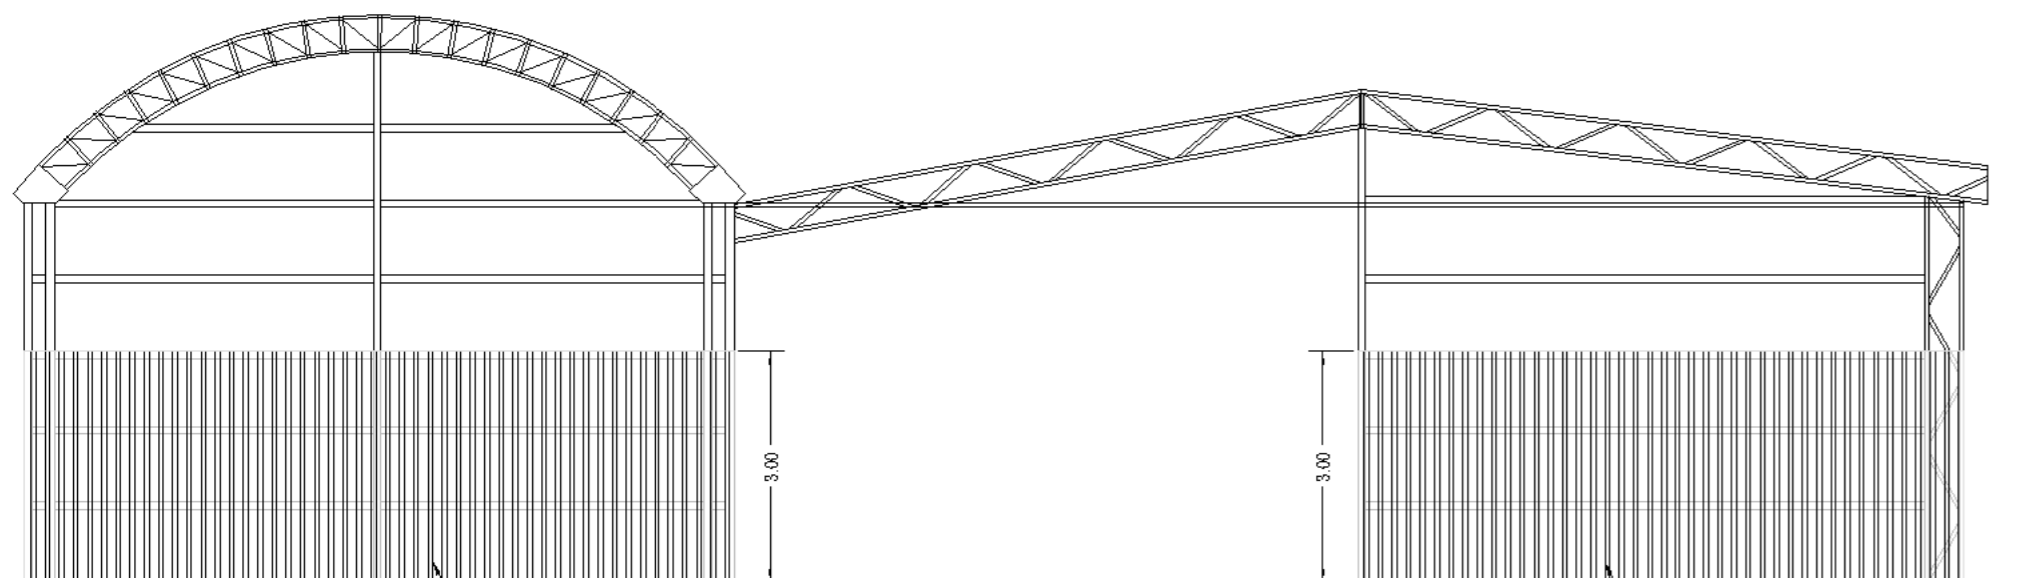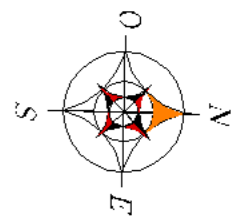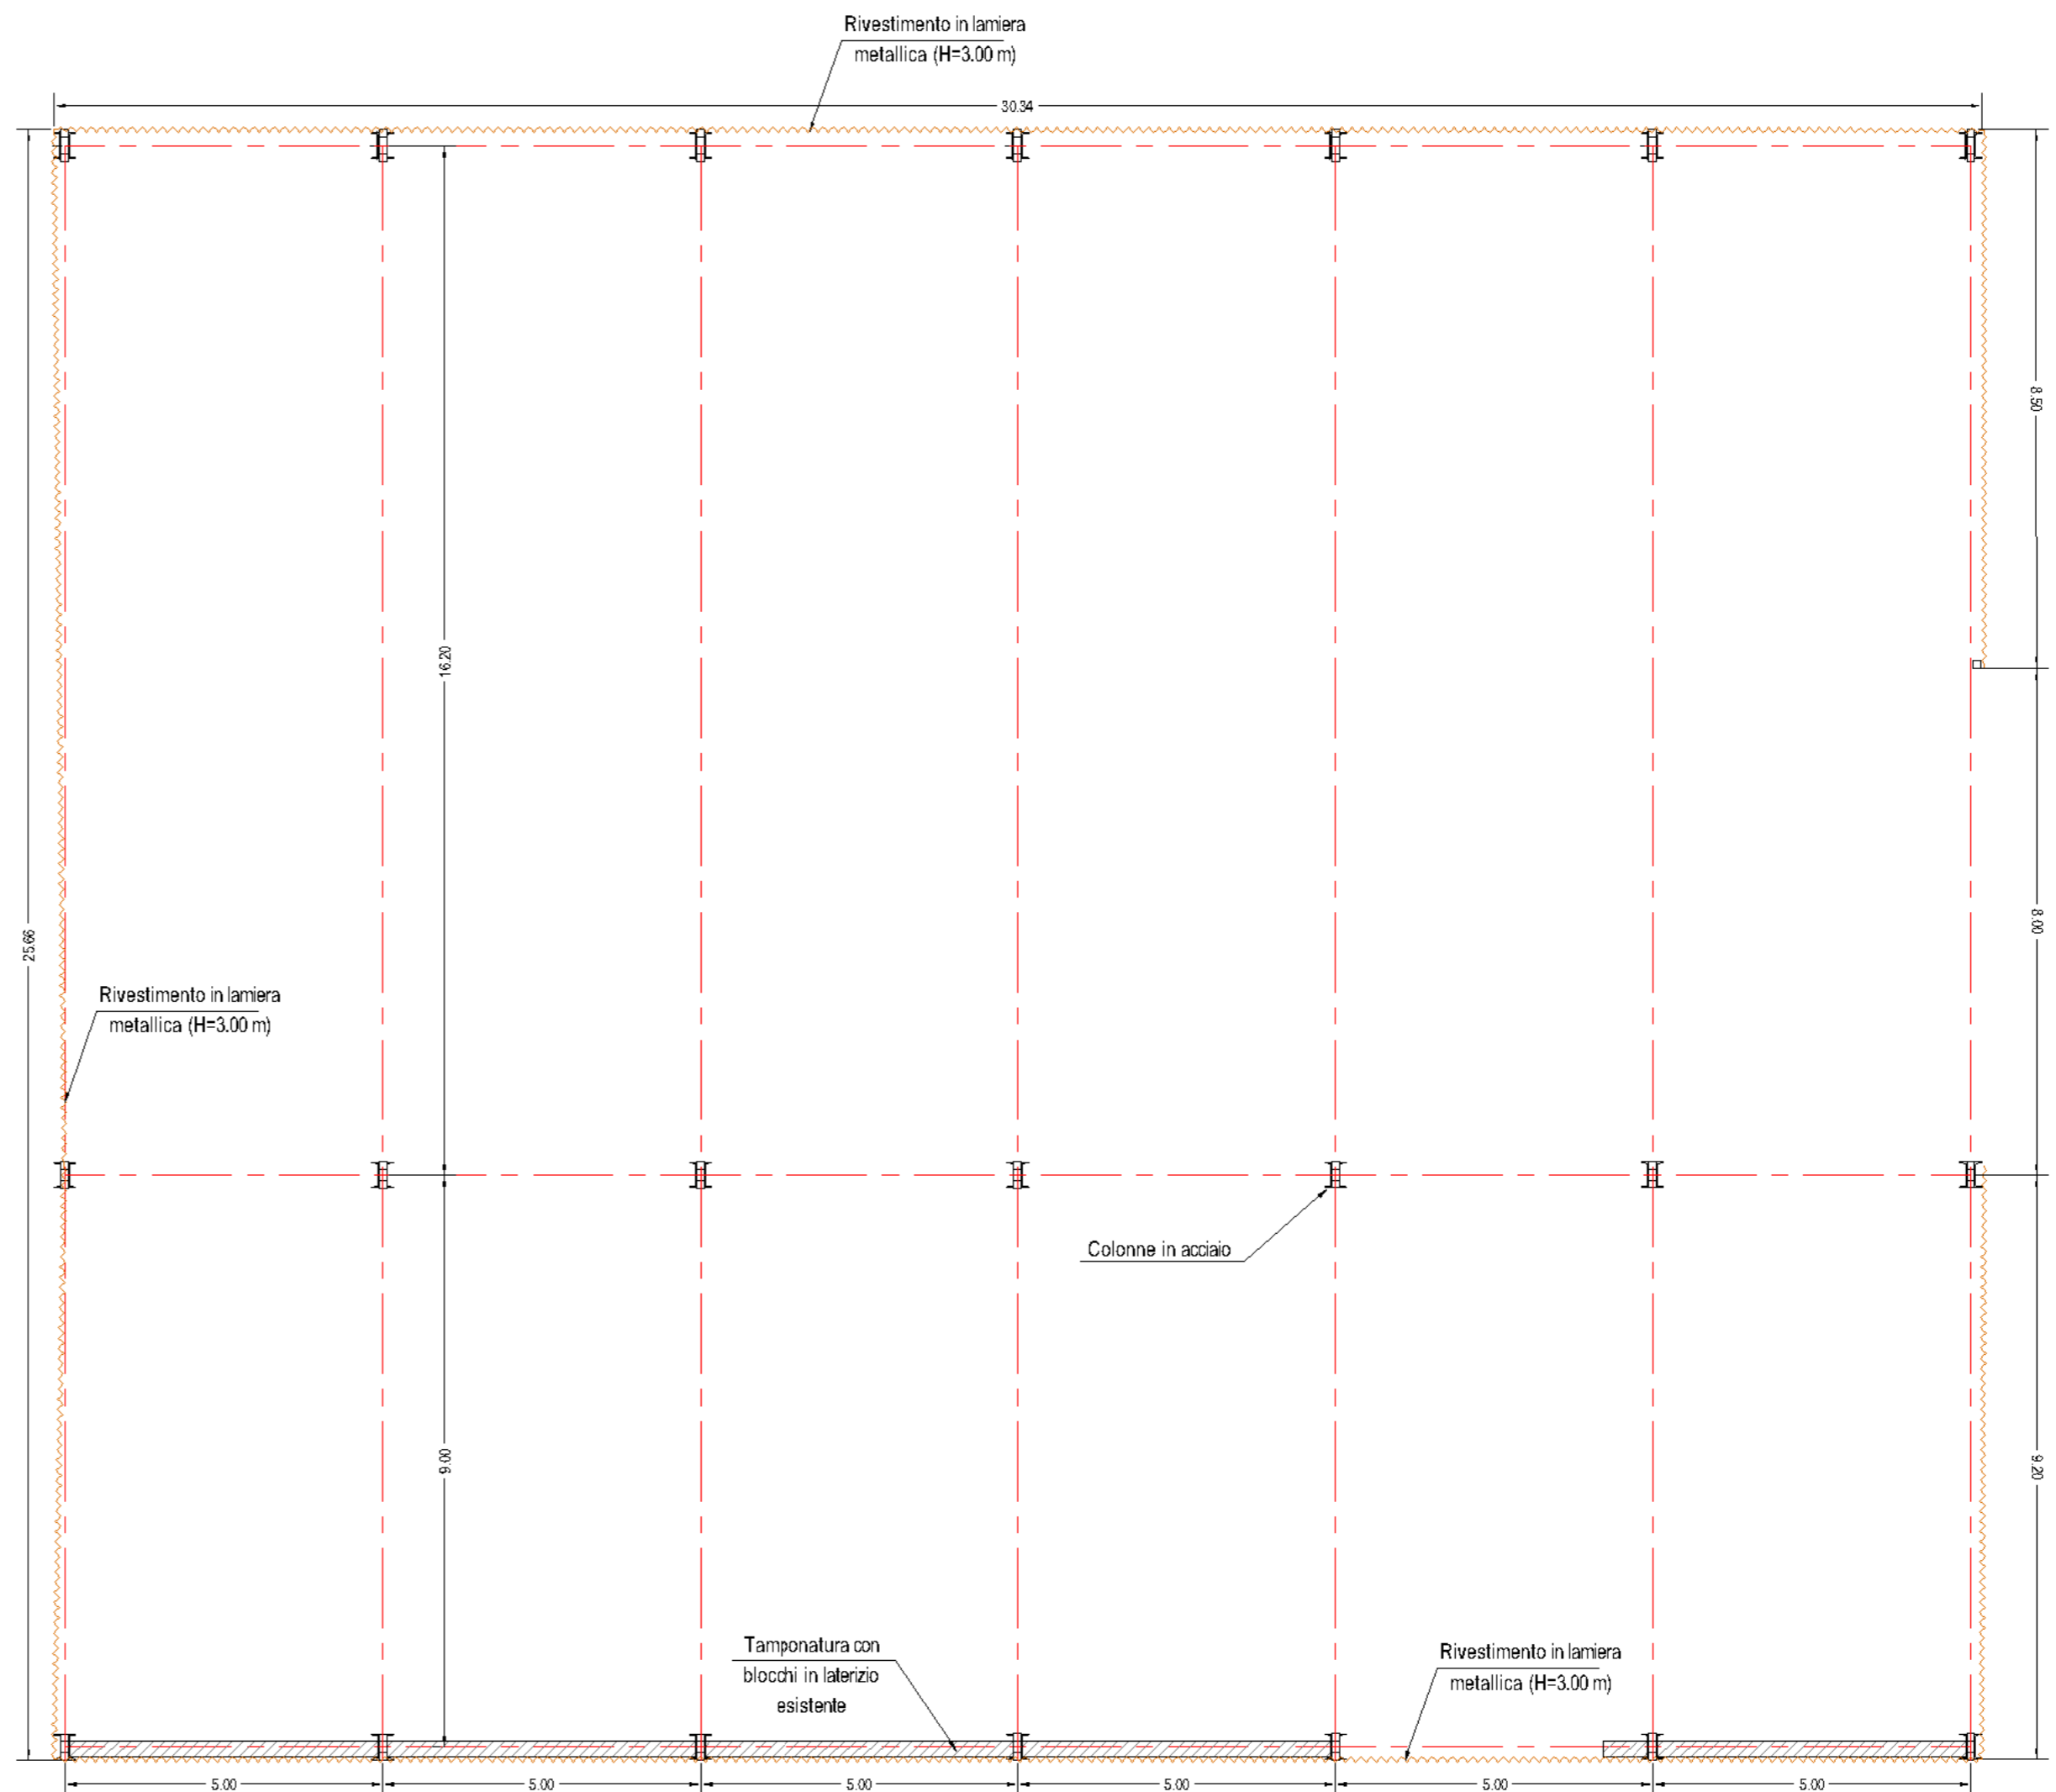

PROSPETTO NORD


Rivestimento in lamiera metallica (H=3.00 m)

Rivestimento in lamiera metallica (H=3.00 m)

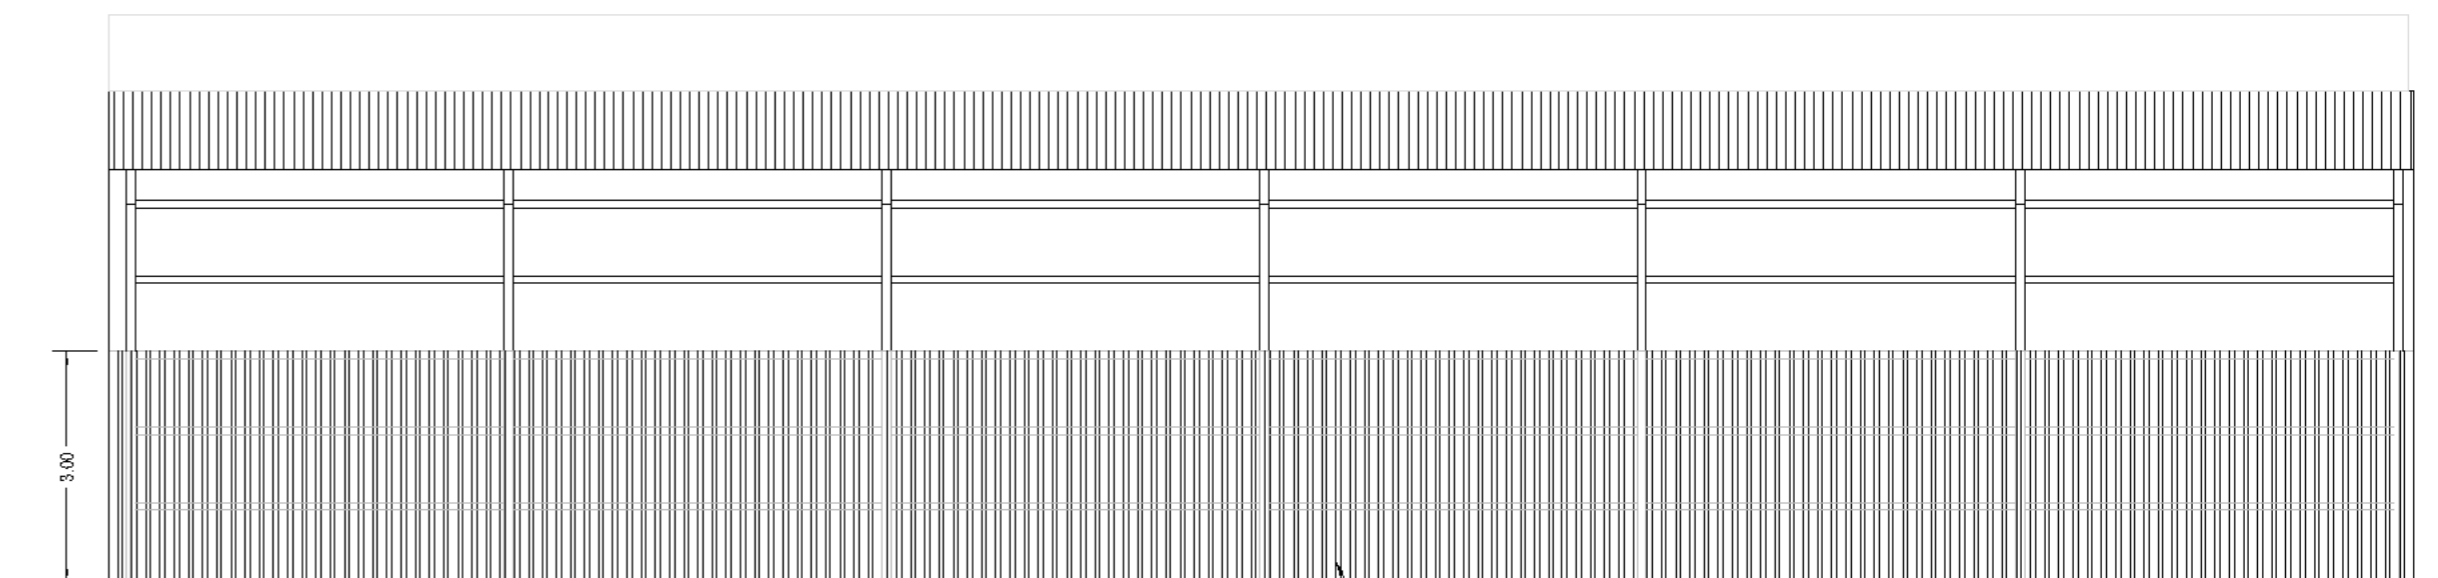


PROSPETTO OVEST

Rivestimento in lamiera metallica (H=3.00 m)

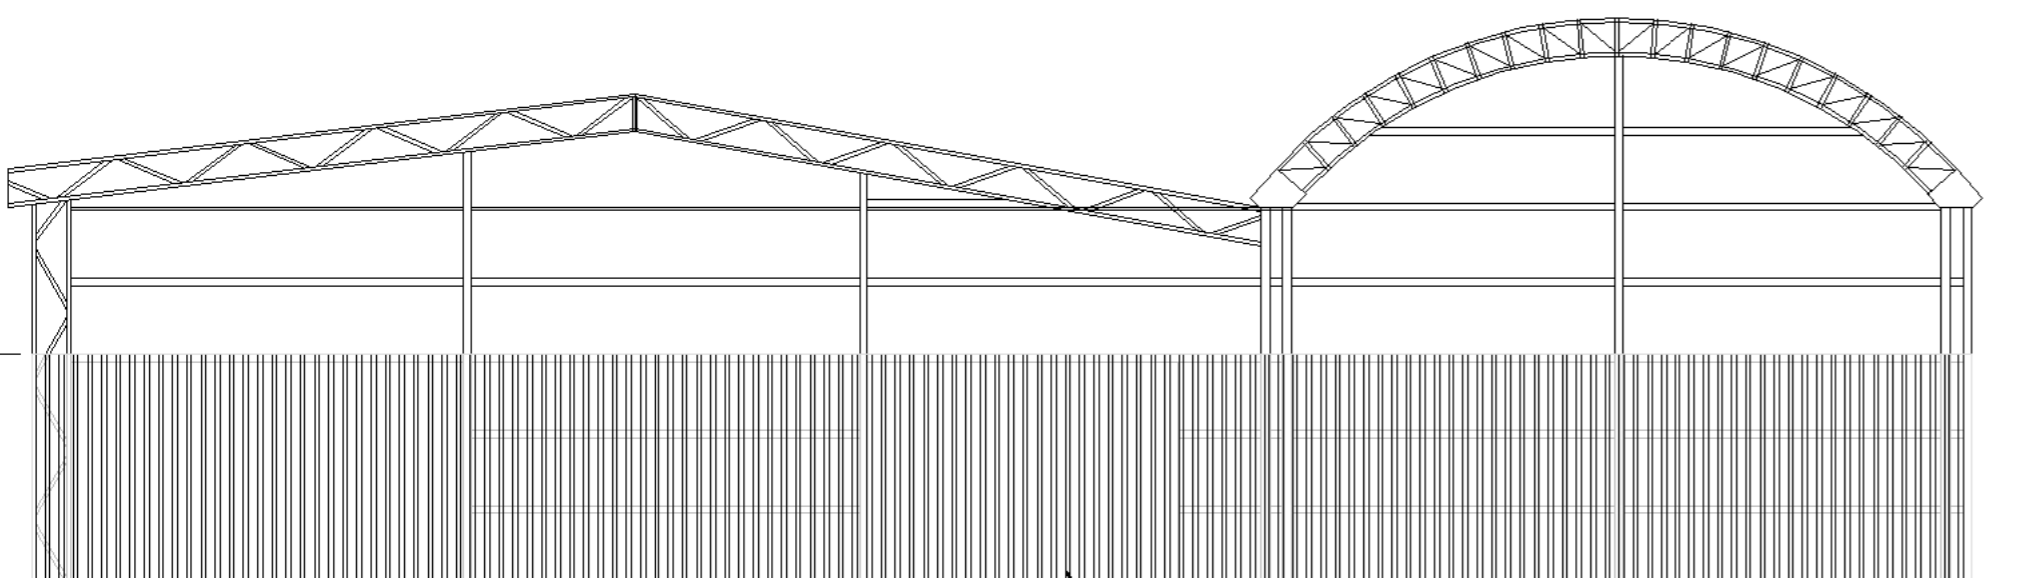

PROSPETTO SUD

Rivestimento in lamiera metallica (H=3.00 m)

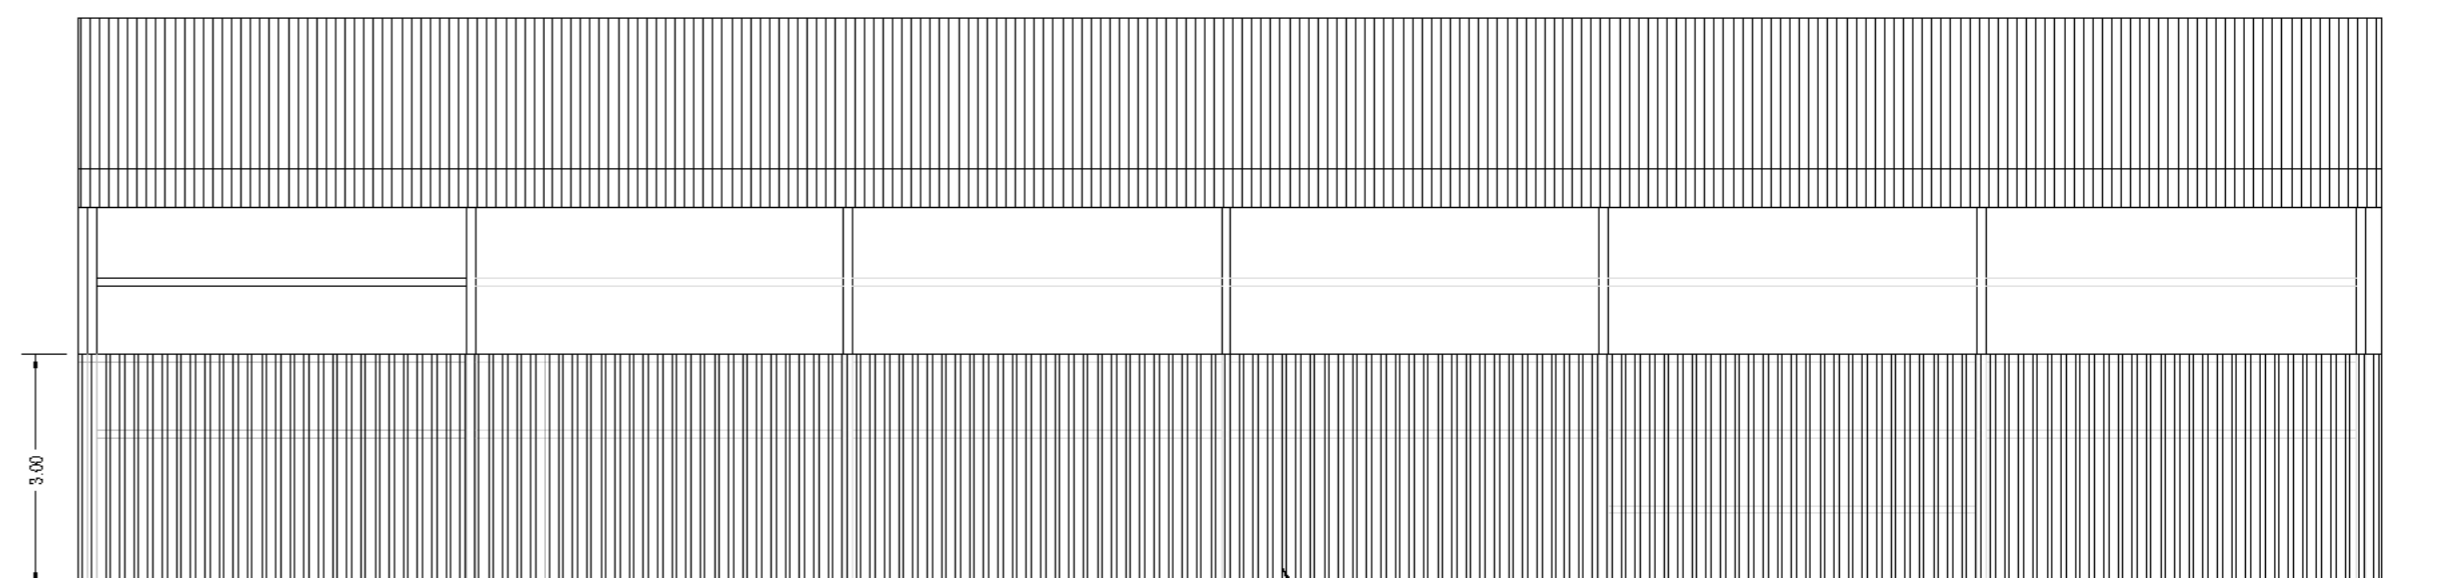

PROSPETTO EST

Rivestimento in lamiera metallica (H=3.00 m)