COMUNE DI SARCEDO
PROVINCIA DI VICENZA
REGIONE VENETO

IMPIANTO DI RECUPERO
RIFIUTI NON PERICOLOSI
sito in Via Togarelli - Sarcedo
Progetto Definitivo

TITOLO ELABORATO:	ELABORATO N°:
STATO DI FATTO: SEZIONI	B.4
PROPONENTE: Ditta DAL FERRO FRATELLI S.N.C. di Lorenzo Dal Ferro & C. Sede legale: via Fossalunga n° 14 - 36030 Sarcedo (VI)	SCALA: 1:250
	DATA: Gennaio 2018

GRUPPO DI LAVORO:

RIPA Engineering s.r.l. piazza del Comune, 14 36030 CIOCCHI (VI) tel. 0444/341239 fax 0444/340932 email: ripa@ripa.it

Dott. Andrea Treu — Ordine degli Architetti Pianificatori, Paesaggisti e Conservatori Provincia di Vicenza — ANDREA TREU n° 1517

Arch. Maurizio Longhini — Ordine degli Architetti Pianificatori, Paesaggisti e Conservatori Provincia di Vicenza — MAURIZIO LONGHINI n° 901

SEZIONE A-A'
Scala 1:250

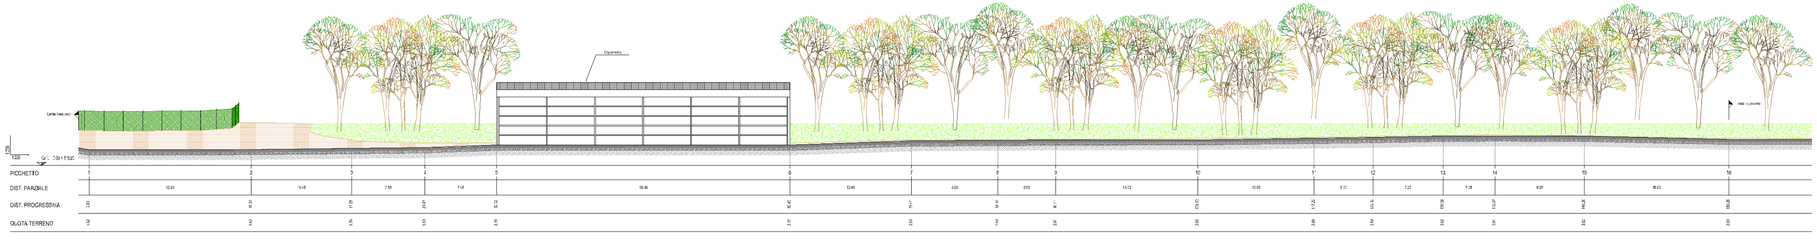

PLANIMETRIA
Scala 1:1000

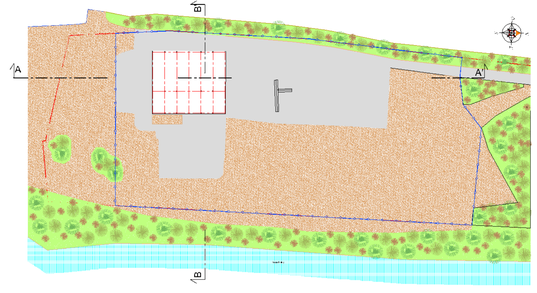
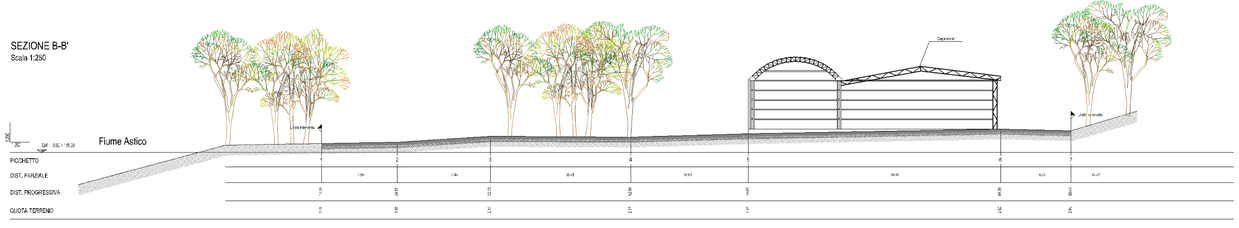
SEZIONE B-B'
Scala 1:250