



COMUNE DI SARCEDO
PROVINCIA DI VICENZA
REGIONE VENETO



**IMPIANTO DI RECUPERO
 RIFIUTI NON PERICOLOSI**

sito in Via Togarelli - Sarcedo

Progetto Definitivo

TITOLO ELABORATO:

**STATO DI FATTO
 CAPANNONE: PIANTE E PROSPETTI**

ELABORATO N°:

B.5

PROPONENTE:

Ditta DAL FERRO FRATELLI S.N.C. di Lorenzo Dal Ferro & C.
 Sede legale: via Fossalunga n° 14 - 36030 Sarcedo (VI)

SCALA:

1:100


DATA:

Gennaio 2018

GRUPPO DI LAVORO:

RPA Engineering s.r.l.
 piazza del Comune, 14
 36030 Sarcedo (VI)
 tel. 0444/341239 - fax 0444/340932
 email: rpaeng@rpa.it




Dott. Andrea Treu

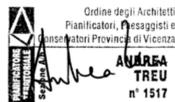


Arch. Maurizio Longhini




PIANTA

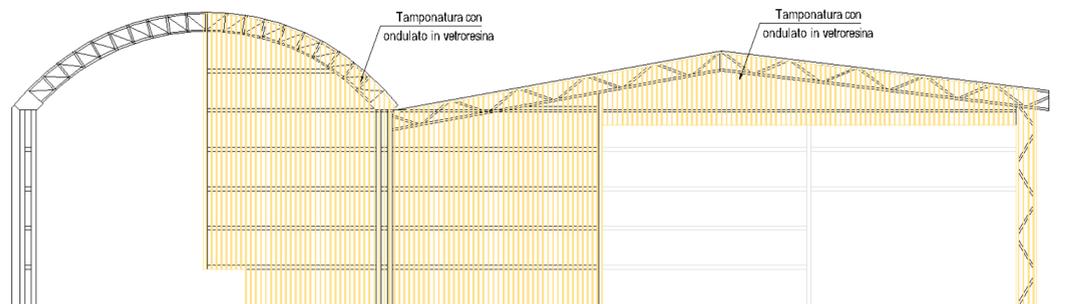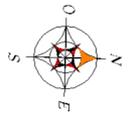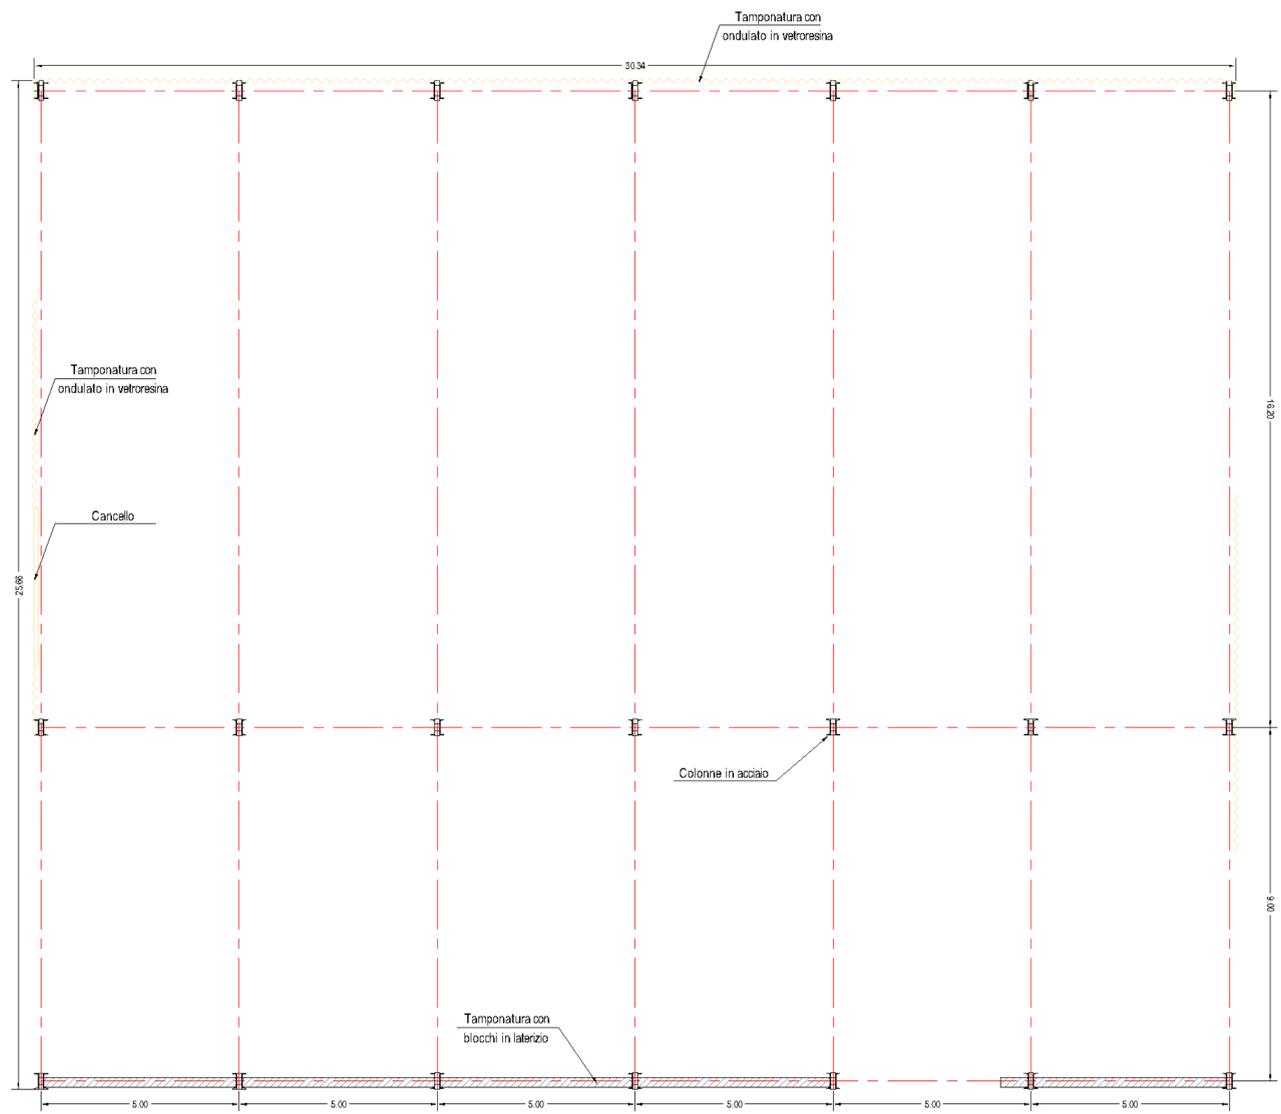


PROSPETTO NORD

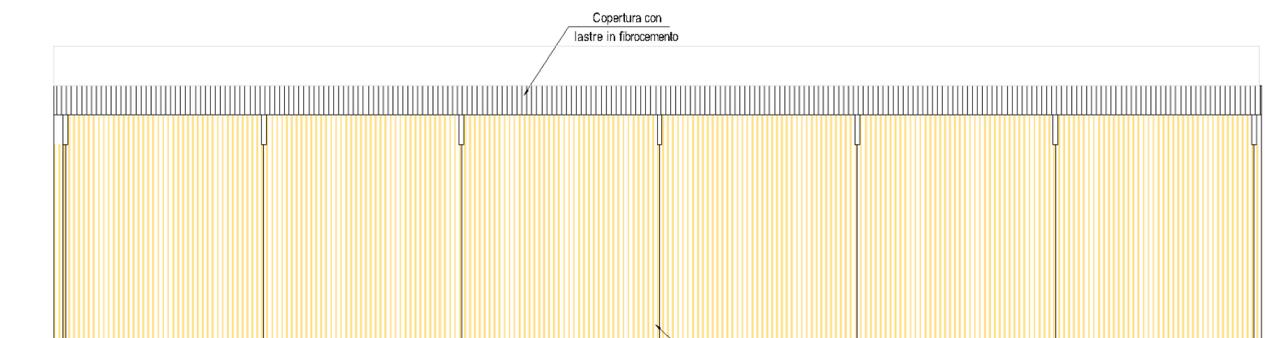

PROSPETTO OVEST

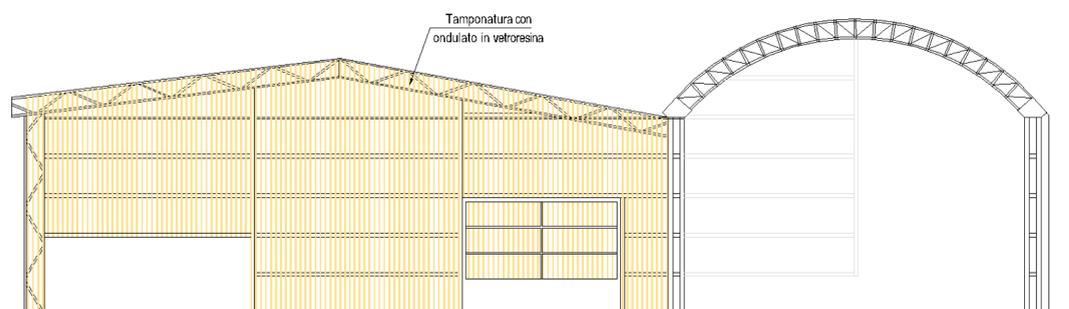

PROSPETTO SUD

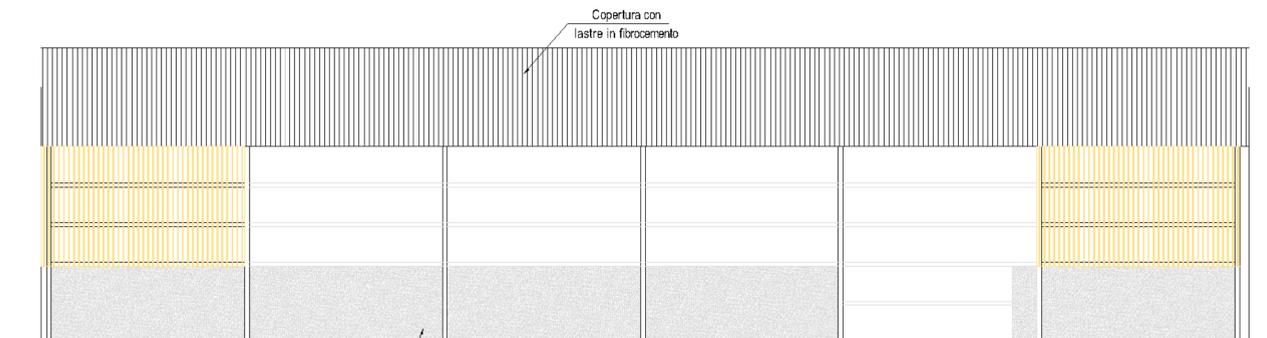

PROSPETTO EST