





**COMUNE DI SARCEDO**  
**PROVINCIA DI VICENZA**  
**REGIONE VENETO**



**IMPIANTO DI RECUPERO  
 RIFIUTI NON PERICOLOSI**

sito in Via Togarelli - Sarcedo  
**Progetto Definitivo**

<b>TITOLO ELABORATO:</b>	<b>ELABORATO N°:</b>
STATO DI PROGETTO: PLANIMETRIA RETI TECNOLOGICHE	<b>B.8</b>
<b>PROPONENTE:</b> Ditta DAL FERRO FRATELLI S.N.C. di Lorenzo Dal Ferro & C. Sede legale: via Fossalunga n° 14 - 36030 Sarcedo (VI)	<b>SCALA:</b> 1:250
<b>GRUPPO DI LAVORO:</b>	<b>DATA:</b> Gennaio 2018
 RFA Engineering S.r.l. piazza del Comune 14 36030 SARCEDO (VI) tel. 0444/341239 fax 0444/348932 email: info@rfa.it	Ufficio degli Architetti Pianificatori, Paesaggisti e Conservatori Provincia di Vicenza <b>MAURIZIO LONGHINI</b> n° 1517

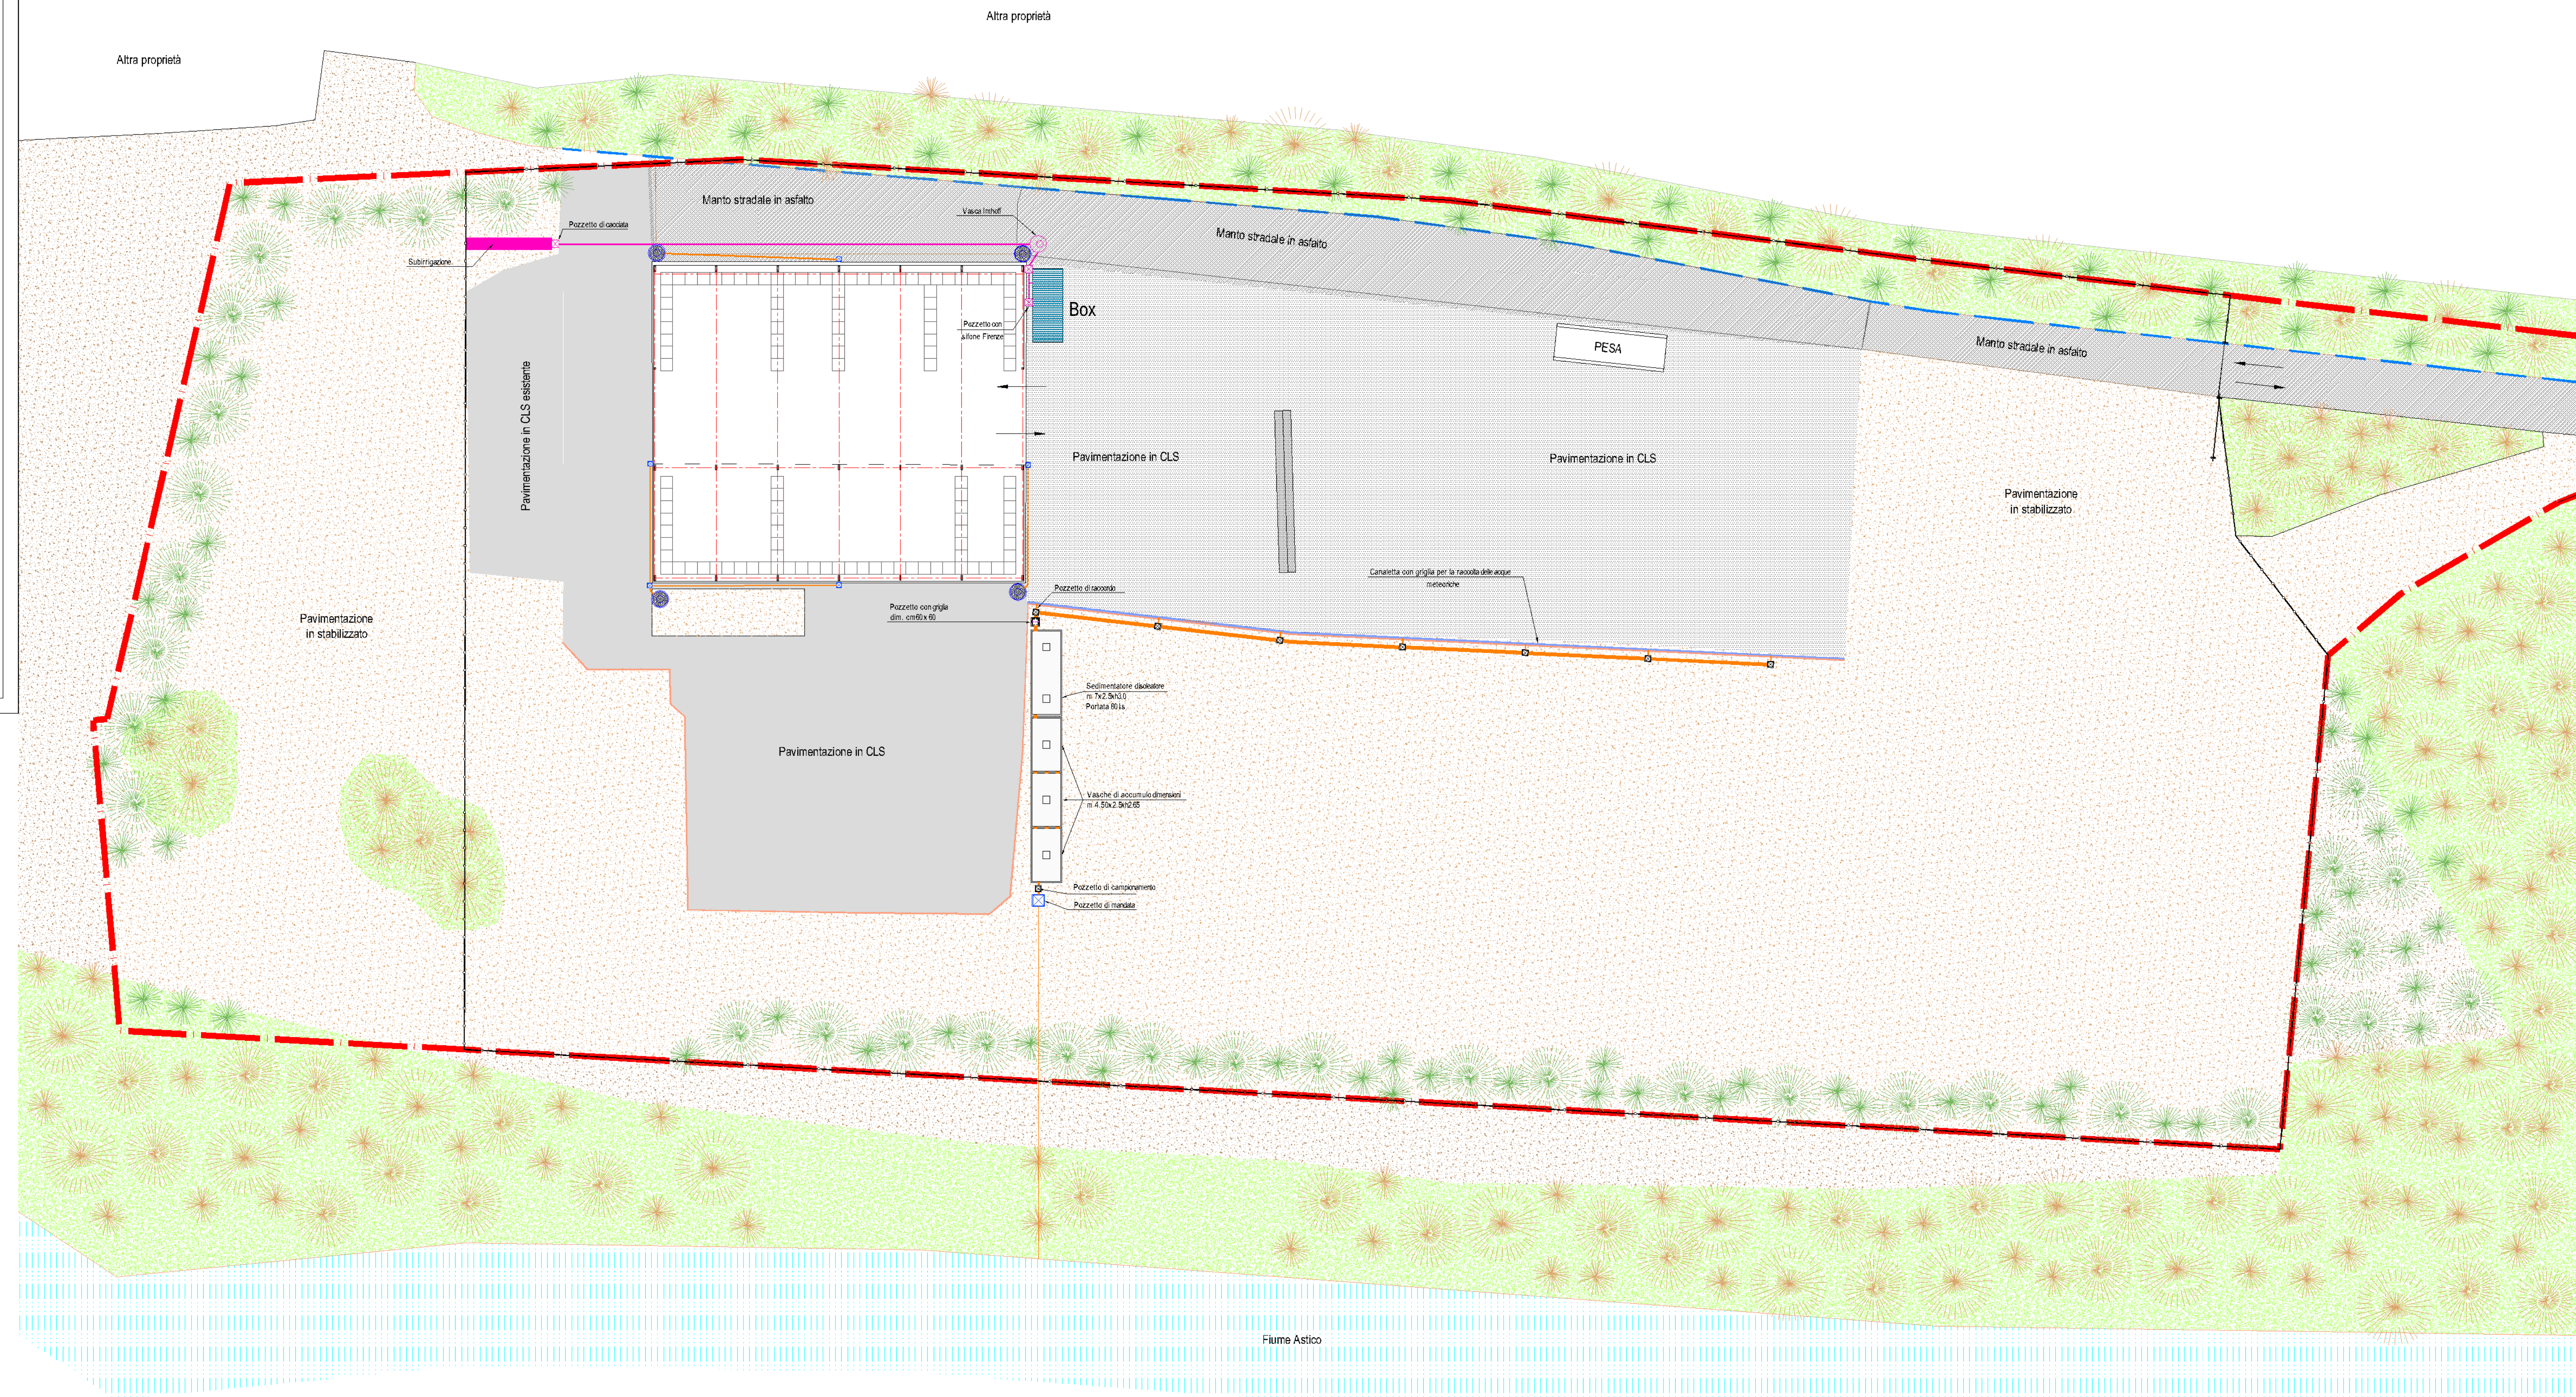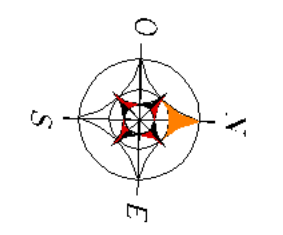

**LEGENDA**

- Area in Concessione alla Ditta
- Ambito di intervento
- Pavimentazione in stabilizzato
- Area pavimentata in CLS esistente
- Area pavimentata in CLS soggetta a sistemazione
- Verde
- Area pavimentata in asfalto soggetta a sistemazione
- Tubature in PVC per raccolta acque meteoriche
- Pozzo perdente
- Pozzetto di ispezione / pluviale
- Pozzetto di mandata
- Tubatura acque nere
- Subirrigazione