COMUNE DI SARCEDO
PROVINCIA DI VICENZA
REGIONE VENETO

RICHIESTA AUTORIZZAZIONE PAESAGGISTICA

REALIZZAZIONE DI UN CENTRO DI RECUPERO
PER RIFIUTI NON PERICOLOSI

SITO IN VIA TOGARELLI

(DPR 13 febbraio 2017, n. 31)

TITOLO ELABORATO:	*ALLEGATO N°:*
STATO DI FATTO: RILIEVO SEZIONI	11
PROPONENTE: **Ditta DAL FERRO FRATELLI S.N.C. di Lorenzo Dal Ferro & C.** Sede legale: via Fossalunga n° 14 - 36030 Sarcedo (VI)	*SCALA:* 1:250
	DATA: Gennaio 2018

GRUPPO DI LAVORO:

RPA Engineering s.r.l. — piazza del Comune, 14 — 36030 CALDOGNO (VI) — tel. 0445/341239 - fax 0445/340832 — email: rpaeng@libero.it

Dott. Andrea Treu — Ordine degli Architetti Pianificatori, Paesaggisti e Conservatori Provincia di Vicenza — ANDREA TREU n° 1517

Arch. Maurizio Longhini — Ordine degli Architetti Pianificatori, Paesaggisti e Conservatori Provincia di Vicenza — MAURIZIO LONGHINI n° 961

QUALSIASI PARTE DI QUESTO ELABORATO NON PUÒ ESSERE RIPRODOTTA O COPIATA SENZA ESPRESSA AUTORIZZAZIONE DEGLI AUTORI

SEZIONE A-A'
Scala 1:250

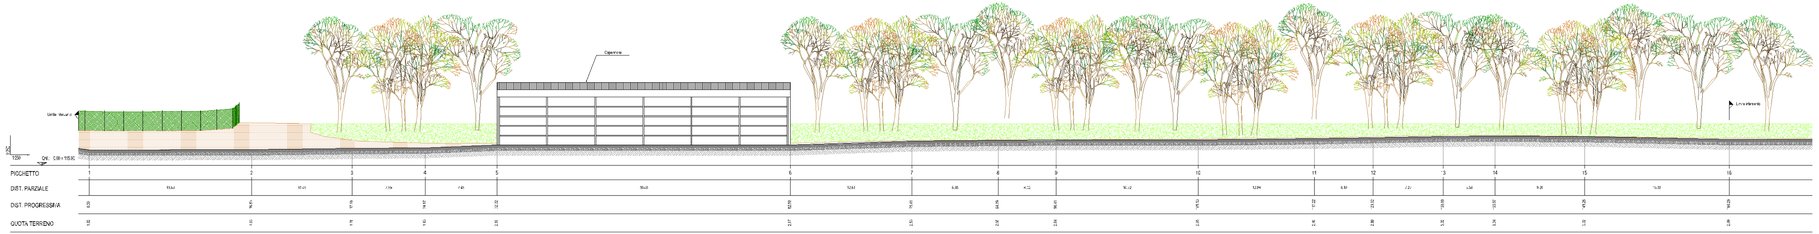

PLANIMETRIA
Scala 1:1000

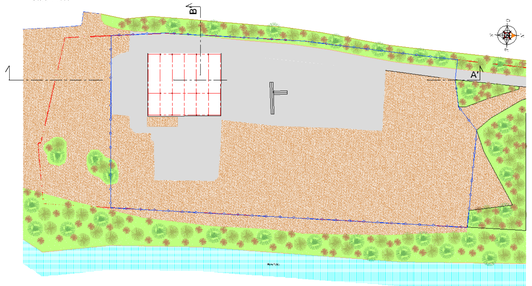
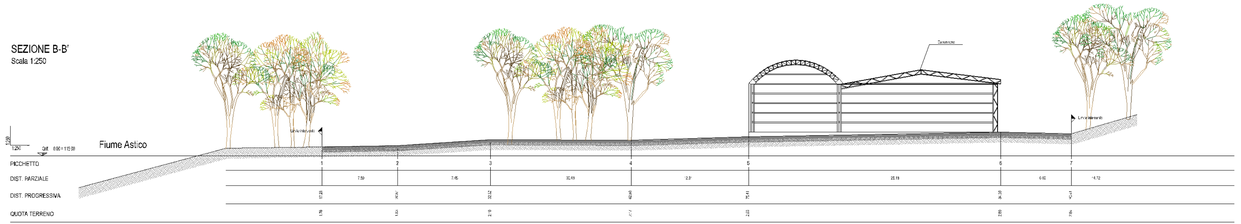
SEZIONE B-B'
Scala 1:250